


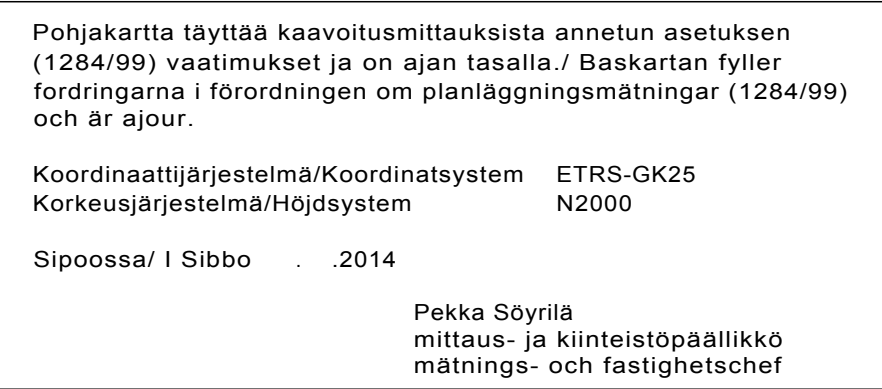

	SIPOON KUNTA SIBBO KOMMUN	Kehitys- ja kaavoituskeskus Utvecklings- och planläggningscentralen	Numero/Nummer S 17a
S 17a SÖDERKULLAN K-MARKETIN ASEMAKAAVAN MUUTOS, S 17a DETALJPLANEÄNDRING FÖR SÖDERKULLA K-MARKET,			Kaavan laaditsi / Planens utarbetare J.Ly, Mika
			Päättäjät J.Ly
			Mitakaava/Skala 1:1000