


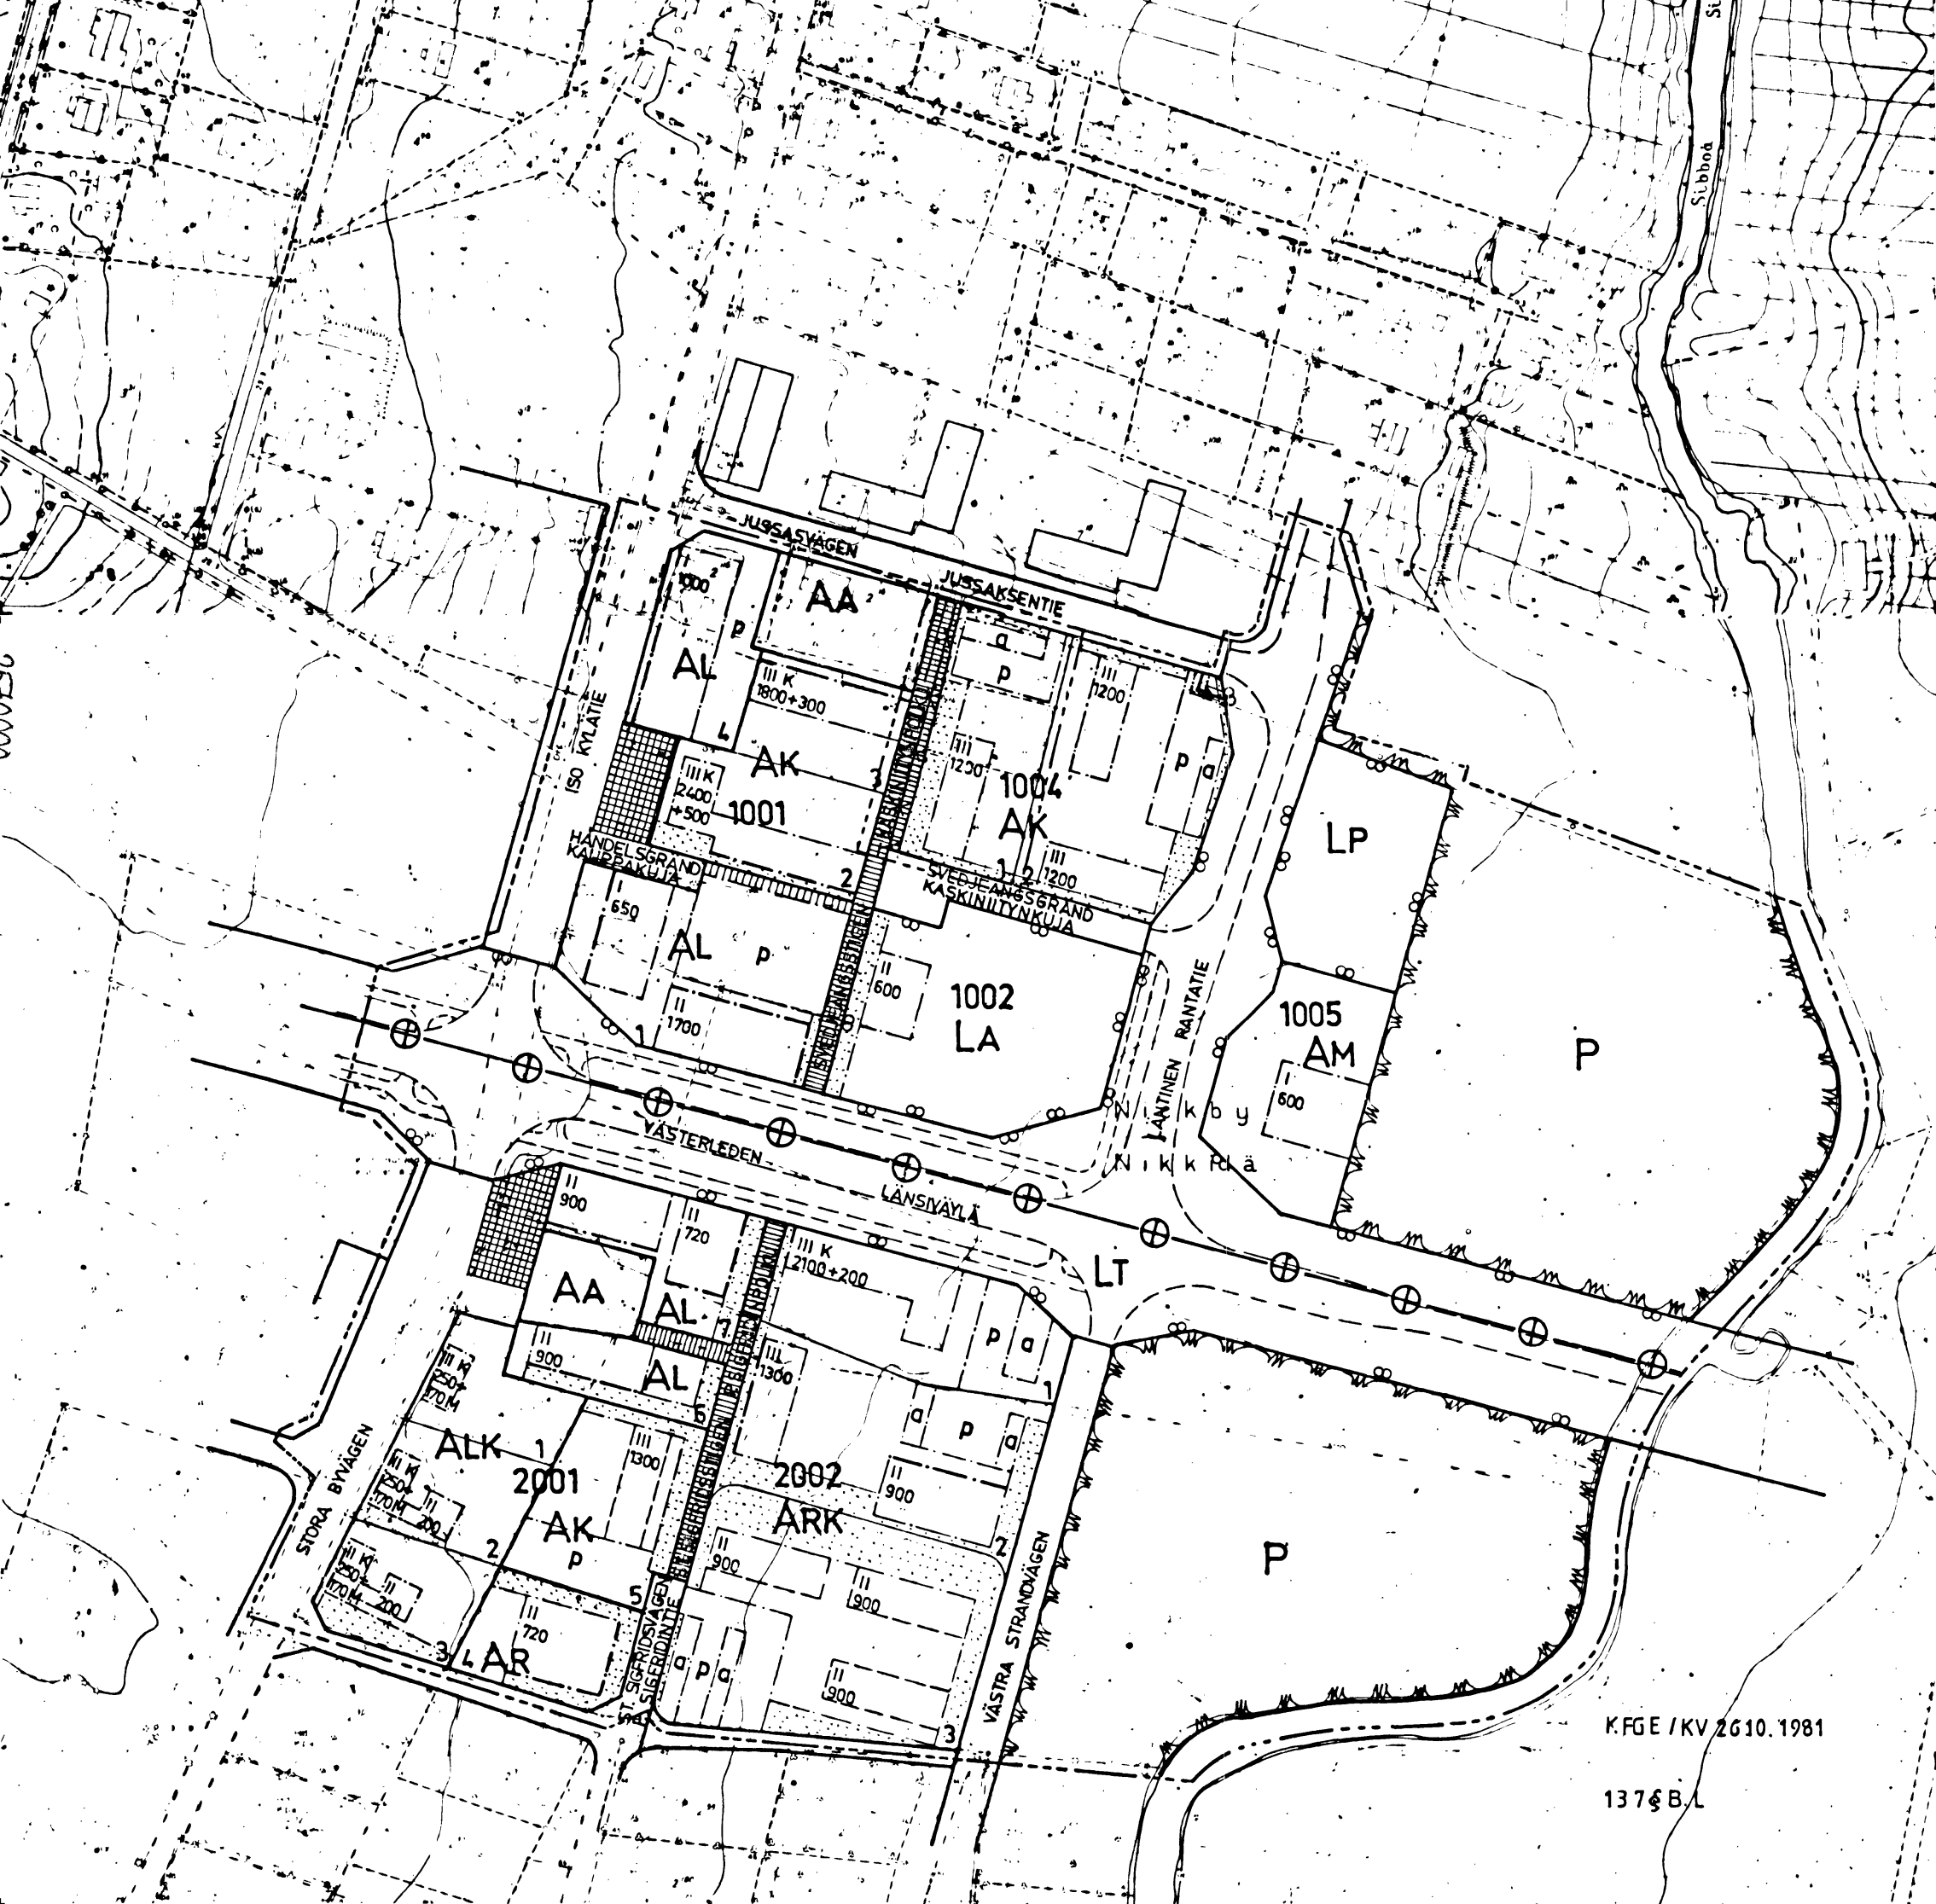

K.FGE / KV 2610.1981

1376 B.L

SIP00 20:362-

SIBBO KOMMUN

ÄNDRING AV BYGGNADSPÄN FÖR DEL AV KVARTER
1004 JÄMTE ANSLUTANDE VÄGOMRÅDE I NICKBY
BY AV SIBBO KOMMUN

PLANKARTA

1:2000

I SIBBO, DEN 28.5.1981

ANDERS HH JANSSON
BYRÅARKITEKT

PLANBETECKNINGAR OCH -BESTÄMMELSER

----- Linje 3 meter utanför det planområde byggnadsplanändringen
gäller

----- Kvarters-, kvartersdels- och områdesgräns

----- Bestämmelsegräns

----- Riktgivande byggnadsplatsgräns

X Kryss på beteckning anger att beteckningen slopas

1027 Kvartersnummer

• Byggnadsplatsnummer

MXVÄGEN Namn på byggnadsplaneväg

Byggnadsyta

För gång- och servicetrafik reserverad väg

Del av område som bör planteras

III Romersk siffra anger största tillåtna antalet våningar i
byggnader, byggnad eller del därav

1200 Byggnadsrätt i kvadratmeter våningsyta

AK Kvartersområde för flervåningshus

G Garage

P Parkeringsplats

Fasad- och takläggningmaterial bör vara enhetliga kvarters- och byggnads-
gruppvis. Maximal höjd vid snittpunkten mellan byggnadens fasadyta och
vattentak är för bostadsbyggnad med våningstalet III 1220 cm.

Bilplatser bör reserveras: 1 bilplats för var våningshusbostad. 30% av par-
keringsplatsen för bostadsvåningshus bör vara garageplatser. 65% av de
föreskrivna bilplatserna bör byggas samtidigt med byggnaderna. Resten bör
utföras då byggnadsnämnden anser att behov föreligger. Obbyggda bilplatser
bör underhållas antingen som lekplatser eller i gräsmattor i välvårdat skick.

FOTOGRAFISK FORMINSKNING VALOKUVAUKSELLINEN PIENENNÖS

1:2000

PLANERINGENS BASKARTA
KAAVOITUKSEN PUHJAKARTTA

1:1000

KOMMUN SIBBO
KUNTA SIP00

BYAR KYRKÖBY NICKBY
KYLÄT MÄRTENSBY HARTSBY
PIGBY.

LAN NYLANDS
LÄÄNI UUDEMAA

KARTAN UPPGJORT AV HELSINGFORS LANTMÄTERIDISTRIKT
KARTANLÄATIJÄ HELSINGIN MAANMITTAUSPIIRI

FLYGFOTOGRAFERING 1967
ILMAKUVUUS

KARTLÄGGNING 1967-68
KARTOITUS

KARTLÄGGNINGSMETOD STEREOMÄTNING, A8
KARTOITUSMENETELMÄ STEREOKARTOITUS, A8

KOORDINATSYSTEM SIATENS HÖJDSYSTEM
KOORDINAATTIJÄRJESTELMÄ VALTION KORKEUSJÄRJESTELMÄ N 60

KARTAN GODKÄNT 10.11.1970
KARTTA HYVÄKSYTTY

Matti Nummenmaa
MATTI NUMMENMAA