


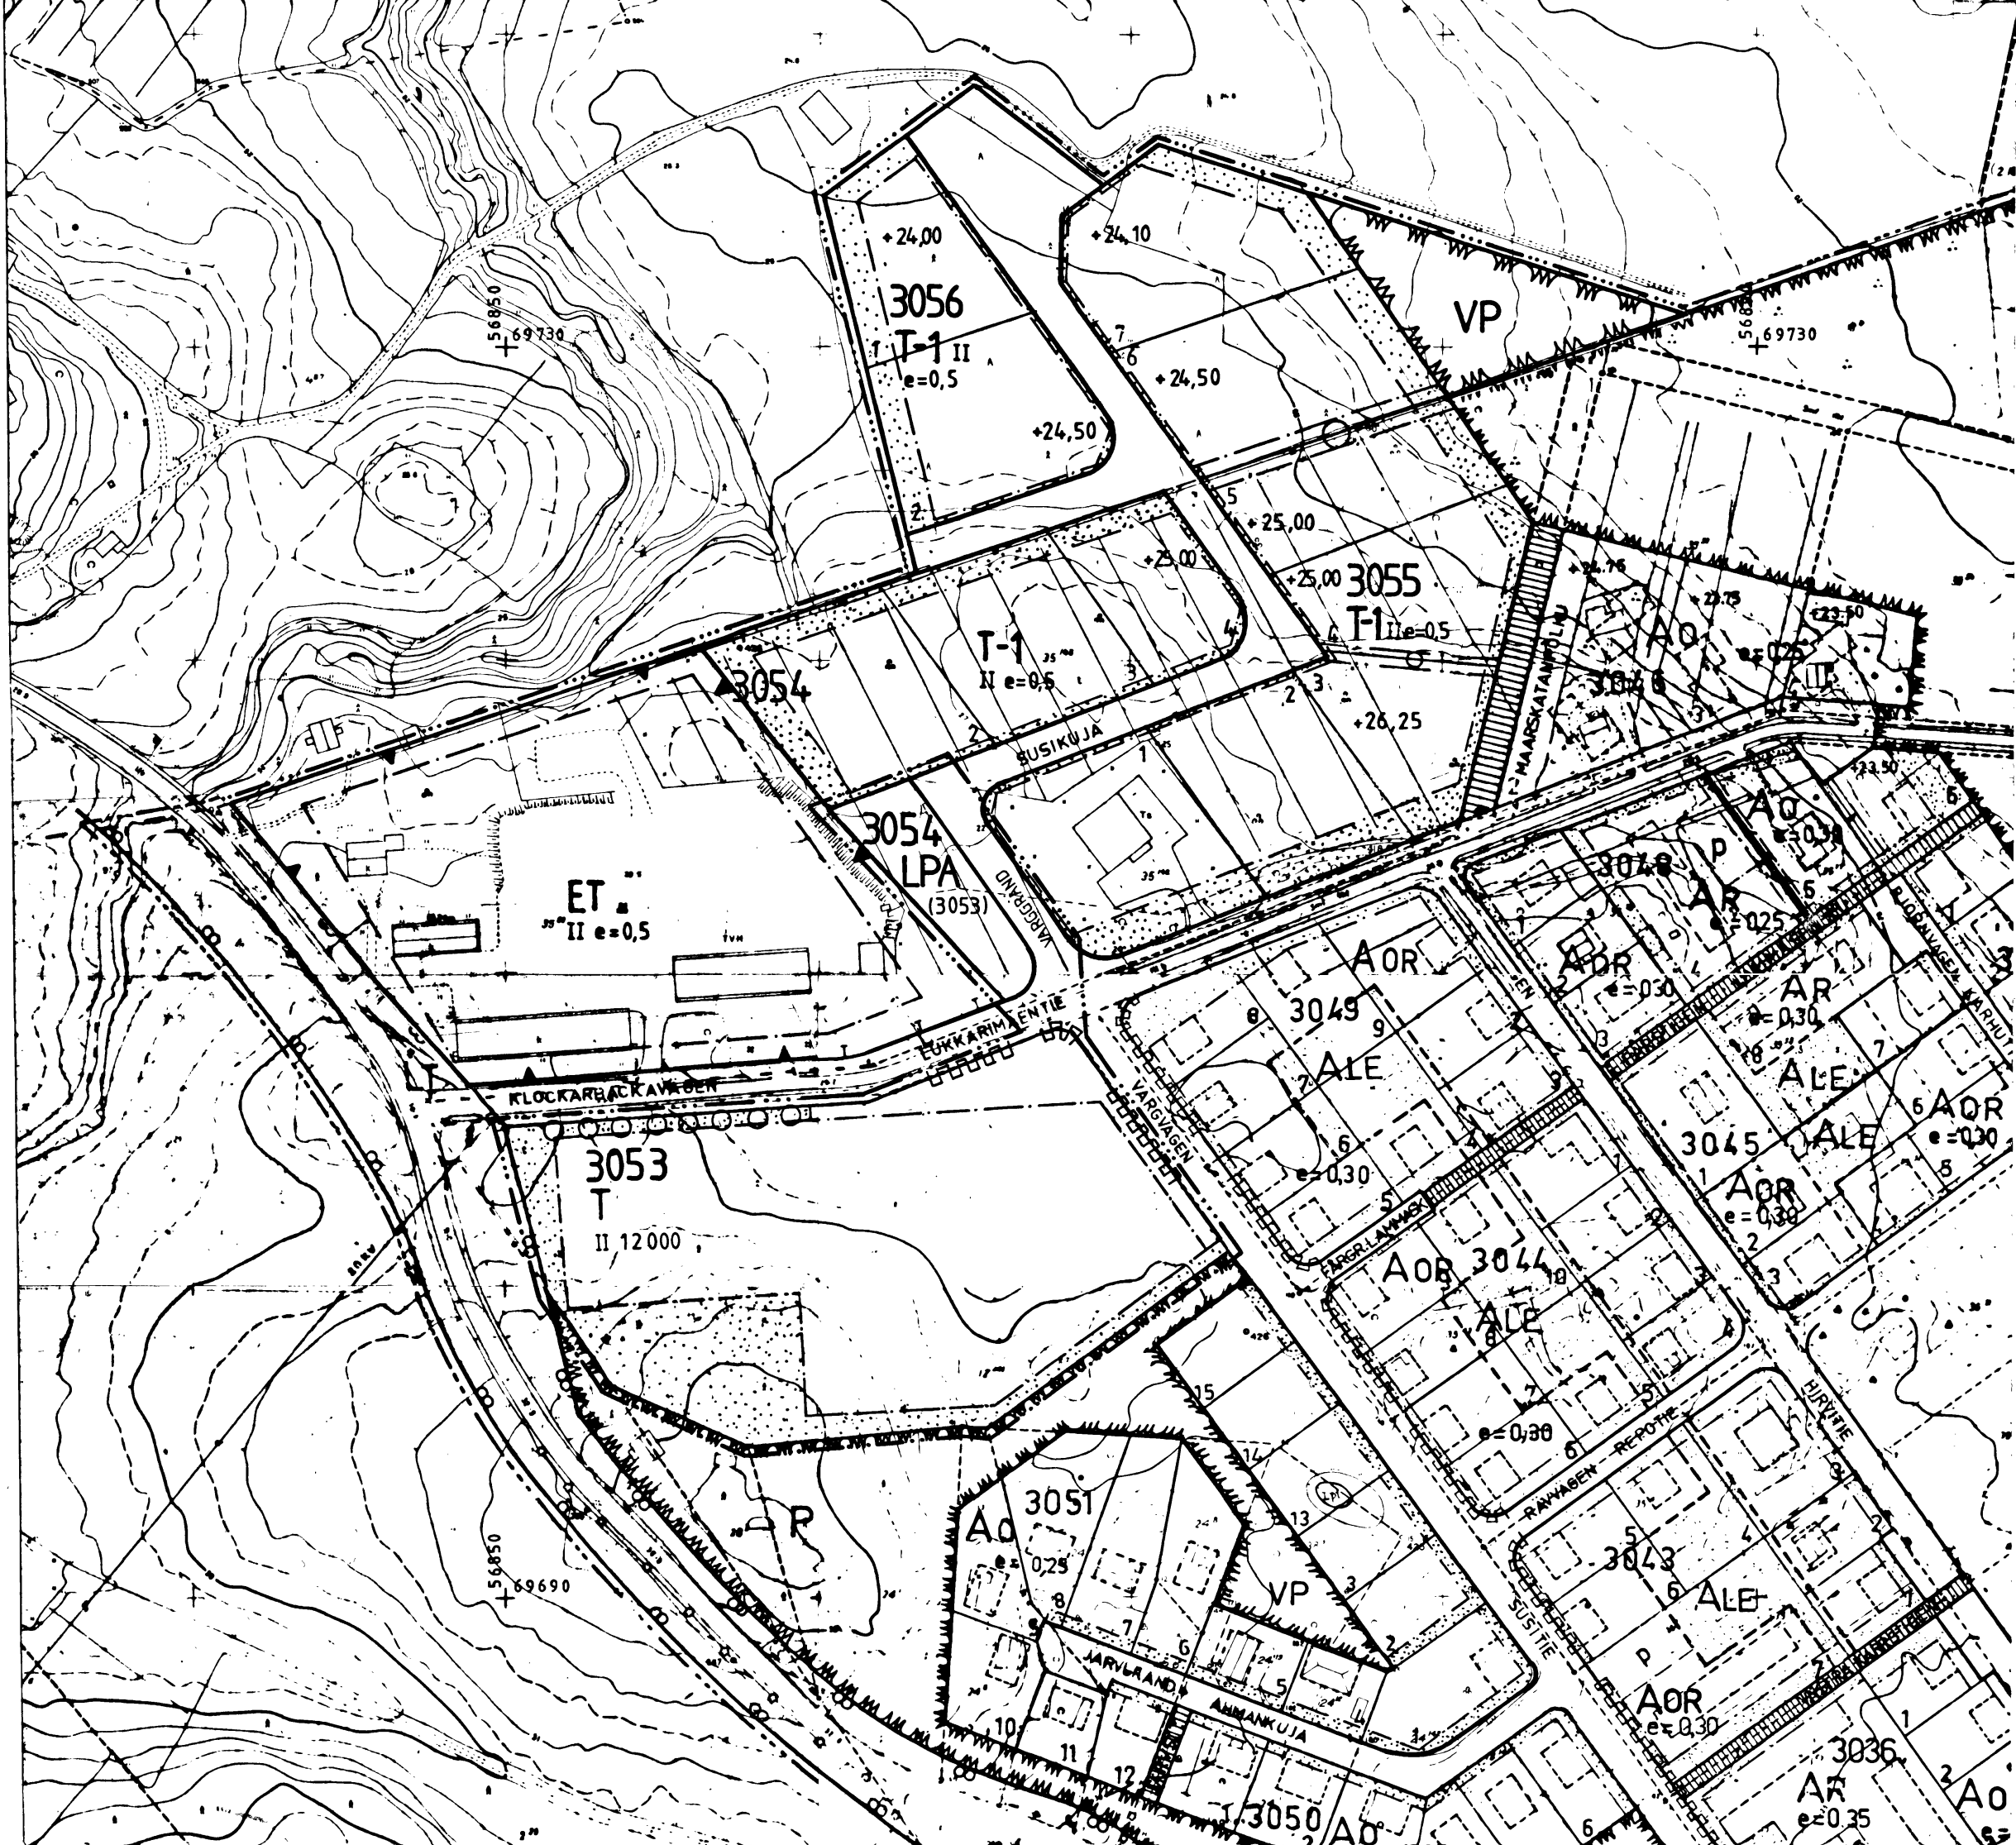

- Linje 3 m utanför planområdets gräns
3 m kaava-alueen rajan ulkopuolella oleva viiva
- ✕—✕

Kryss på beteckningen anger att beteckningen slopas
Risti merkinnän päällä osoittaa merkinnän poistamista
- Kvarters-, kvartersdels-, och områdesgräns
Korttelin, korttelin osan ja alueen raja
- ⌈⌋

Byggnadsyta
Rakennusala
- ⋯

Del av område, som bör planteras
Istutettava alueen osa

3053 Kvartersnummer
Korttelin numero

VARGGRÄND Vägnamn
Tien nimi

II Högsta tillåtna våningstal för byggnader, byggnad
eller del därav
Rakennusten, rakennuksen tai sen osan suurin sallittu
kerrosluku

12 000 Byggnadsrätt i kvadratmeter våningsyta
Rakennusoikeus kerrosalaneliömetreinä

⌈⌋⌈⌋⌈⌋⌈⌋⌈⌋ Del av vägområdets gräns, där utfart är förbjuden
Katualueen rajan osa, jonka kohdalta ei saa järjestää
ajoneuvoliittymää

○ ○ ○ ○ ○ Trädrad som bör planteras
Istutettava puurivi

Byggnadsplaneväg
Rakennuskaavatie

T Kvartersområde för industribyggnader
Teollisuusrakennusten korttelialue

LPA Kvartersområde för bilplatser
Autopaikkojen korttelialue
Beteckningen anger det kvarter för vilket bilplatser
reserverats
Merkintä osoittaa, mille korttelille autopaikat on
varattu

(3053)

Fasad- och takmaterialen bör vara enhetliga
kvarters- och byggnadsgruppsvis
Julkisivu- ja kateaineiden tulee korttelialueittain
ja rakennusryhmittäin olla yhtenäiset.

Högsta höjd för skärningspunkten mellan tvåvånings
industri- och lagerbyggnads vattentak och fasad
är 1100 cm
Kaksikerroksisen teollisuus- ja varastorakennuksen
julkisivupinnan ja vesikaton leikkauskohdan enimmäis-
korkeus on 1100 cm

1 bilplats bör reserveras för var 120 m² våningsyta
industri
1 autopaikka on varattava teollisuusrakennuksen 120
kerrosalaneliömetriä kohden.

KARTAN UPPGJÖRT AV HELSINGFORS LANTMÄTERIDISTRIKT
KARTANLÄATTAJA HELSINGIN MAANMITTAUSPIIRI
KOMPLETTERINGSMETOD 1978-79 FLYGFOT. 1978
TÄYDENNYSMITTAUS ILMAKUVUUS
KARTLAGGNINGSMETOD TERRÄNGMÄTNING OCH STEREOMÄTNING, AB
KARTOITUSMETOD MAASTOMITTAUS JA STEREOKARTOITUS, AB
KOORDINATSYSTEM STATENS HÖJDSYSTEM N 60
KOORDINAATTIJÄRJESTELMÄ VALTION KORKEUSJÄRJESTELMÄ
KARTAN GODKÄNT 30.5.1980 MATTI MUSTO
KARTTA HYVÄKSYTTY

PLANERINGENS BASKARTA 1:1000
KAAVOITUKSEN POHJAKARTTA
KOMMUN SIBBO KUNTA SIPOO
BYAR KYRKÖBY NICKBY
KYLÄT MÄRTENSBY HARTSBY
PIGBY
LÄN NYLANDS UUDENMAAN
KUNTA
KARTAN UPPGJÖRT AV HELSINGFORS LANTMÄTERIDISTRIKT
KARTANLÄATTAJA HELSINGIN MAANMITTAUSPIIRI
FLYGFOTOGRAFERING 1967 KARTLAGGNING 1967-68
KARTOITUS
KARTLAGGNINGSMETOD STEREOMÄTNING, AB
KARTOITUSMETOD STEREOKARTOITUS, AB
KOORDINATSYSTEM STATENS HÖJDSYSTEM N 60
KOORDINAATTIJÄRJESTELMÄ VALTION KORKEUSJÄRJESTELMÄ
KARTAN GODKÄNT 10.11.1970 Matti Nummenmaa
KARTTA HYVÄKSYTTY

SIBBO KUNTA UN SIPOON KUNTA
NICKBY LIVAL NIKKILÄ

Ändring av byggnadsplan
kvarter 3053, del av kvarter 3054
och del av vägområde
Rakennuskaavan muutos
kortteli 3053, osa korttelia 3054
ja osa tiealuetta
1: 2000

Sibbo 14.1.1988 Sipoo 14.1.1988
SIBBO KOMMUN SIPOON KUNTA
Miljöavdelningen Ympäristöosasto
Planläggningskansliet Kaavoitustoimisto

Rajja Seppänen Planläggningsarkitekt/
Kaavoitusarkkitehti

PÅSEENDE 4.2 - 7.3.1988 NÄHTÄVILLÄ
KFGE GODKÄNT 23.3.88 68 KV HYVÄKSYNYT
LST FASTSTÄLLT — LH VAHVISTANUT