


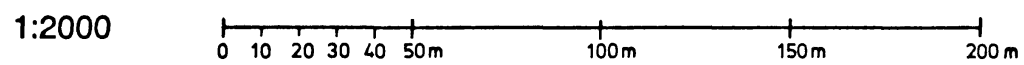

NICKBY BY, KYRKOBY BY
NIKKILÄN KYLÄ, KIRKONKYLÄN KYLÄ

ÄNDRINGAR AV VÄGNAMN PÅ NICKBY BYGGNADSPLANEOMRÅDE NIKKILÄN RAKENNUSKAAVA-ALUEEN TEIDEN NIMIMUUTOKSIA

Byggnadsplaneändring för del av Nickby by och Kyrkoby by
trafikområden och byggnadsplanevägar.
Rakennuskaavan muutos osalle Nikkilän ja Kirkonkylän kylää
liikennealueille ja rakennuskaavateille.



PLANBETECKNINGAR OCH -BESTÄMMELSER KAAVAMERKINNÄT JA -MÄÄRÄYKSET

Genomfarts- eller infartsväg med tillhörande skydds- och frisiktsområden.
Kauttakulku- tai sisääntulotie suoja- ja näkemäalueineen.

Allmän väg med tillhörande skydds- och frisiktsområden.
Yleinen tie suoja- ja näkemäalueineen.

Allmän väg med tillhörande sidoområden.
Yleinen tie vierialueineen.

Linje 3 m utanför det planeområde som fastställelsen gäller.
3 m sen kaava-alueen ulkopuolella oleva viiva, jota vahvistaminen koskee.

Gräns för delområde.
Osa-alueen raja.

Kvarters-, kvartersdels- och områdesgräns.
Korttelin, korttelinosan ja alueen raja.

Kryss på beteckningen anger att beteckningen slopas.
Risti merkinnän päällä osoittaa merkinnän poistamista.

Namn på öppen plats, byggnadsplaneväg, torg eller park.
Aukion, rakennuskaavatien, torin tai puiston nimi.

Trafikstråk under området eller för allmän gångtrafik reserverat vägområde.
Alueen alittava liikenneväylä tai yleiselle jalankululle varattu tiealue.

Gångväg över väg eller trafikområde.
Tien tai liikennealueen ylittävä jalankulkutie.

Byggnadsplaneväg.
Rakennuskaavatie.

Ungefärligt läge för utfart.
Alonevoliittymän likimääräinen sijainti.

Del av gatuområdes gräns där utfart är förbjuden.
Katualueen rajan osa, jonka kohdalta ei saa järjestää ajoneuvoliittymää.

Sibbo 16.5.1994
Sipoossa

Johanna Horelli
Byråarkitekt
Toimistoarkkitehti

Henrik Wickström
Planläggningschef
Kaavoituspäällikkö

| | | | |
|---|-----------------|--------------------------------------|------------------------|
| Kaavoituksen pohjakartta Planeringens baskarta | 1:2000 | Kartan laatija Kartan uppgjort av | MITTAUSTEKNIikka OY |
| Kunta | SIPOO | Ilmakuvaus | Kartallus |
| Kommun | SIBBO | Flygfotografering | Kartläggning |
| Kylät | NIKKILÄ | Kartallusmenetelmä | STEREOKARTOITUS |
| Byar | NICKBY, HÄRTSBY | Kartallusmenetelmä | STEREOMÄÄTÄMINEN |
| | | Koordinaattijärjestelmä | KKJ Korkeusjärjestelmä |
| | | Koordinaattijärjestelmä | KKJ Korkeusjärjestelmä |
| | | Kartan hyväksytty | KKS Höjdsystem |
| | | Kartan godkänt | 5.12.1988 Matti Musto |

| | |
|--|---|
| KST / KH | 11.10.1994 |
| MND / YLK | 28. 9. 1994 |
| PÄSEENDE/NÄHTÄVILLÄ 116 § | 19. 8 – 8.9.1994 |
| KST / KH | 9. 8.1994 |
| MND / YLK | 22. 6.1994 |
| REVIDERAD / TARKISTETTU | 15. 6.1994 |
| PÄSEENDE/NÄHTÄVILLÄ 154 § | 2 – 10.6. 1994 |
| MND / YLK | 25. 5. 1994 |
| SIBBO KOMMUN SIPOON KUNTA Miljöavdelningen Ympäristöosasto | Nummer / Numero |
| | Datum / Päiväys 16.5.1994 |
| ÄNDRINGAR AV VÄGNAMN PÅ NICKBY BYGGNADS- PLANEOMRÅDE NIKKILÄN RAKENNUSKAAVA-ALUEEN TEIDEN NIMIMUUTOKSIA | Planerare / Suunnittelija JHo Ritäre / Piirtäjä: LLi Skala / Mittakaava 1:2000 |