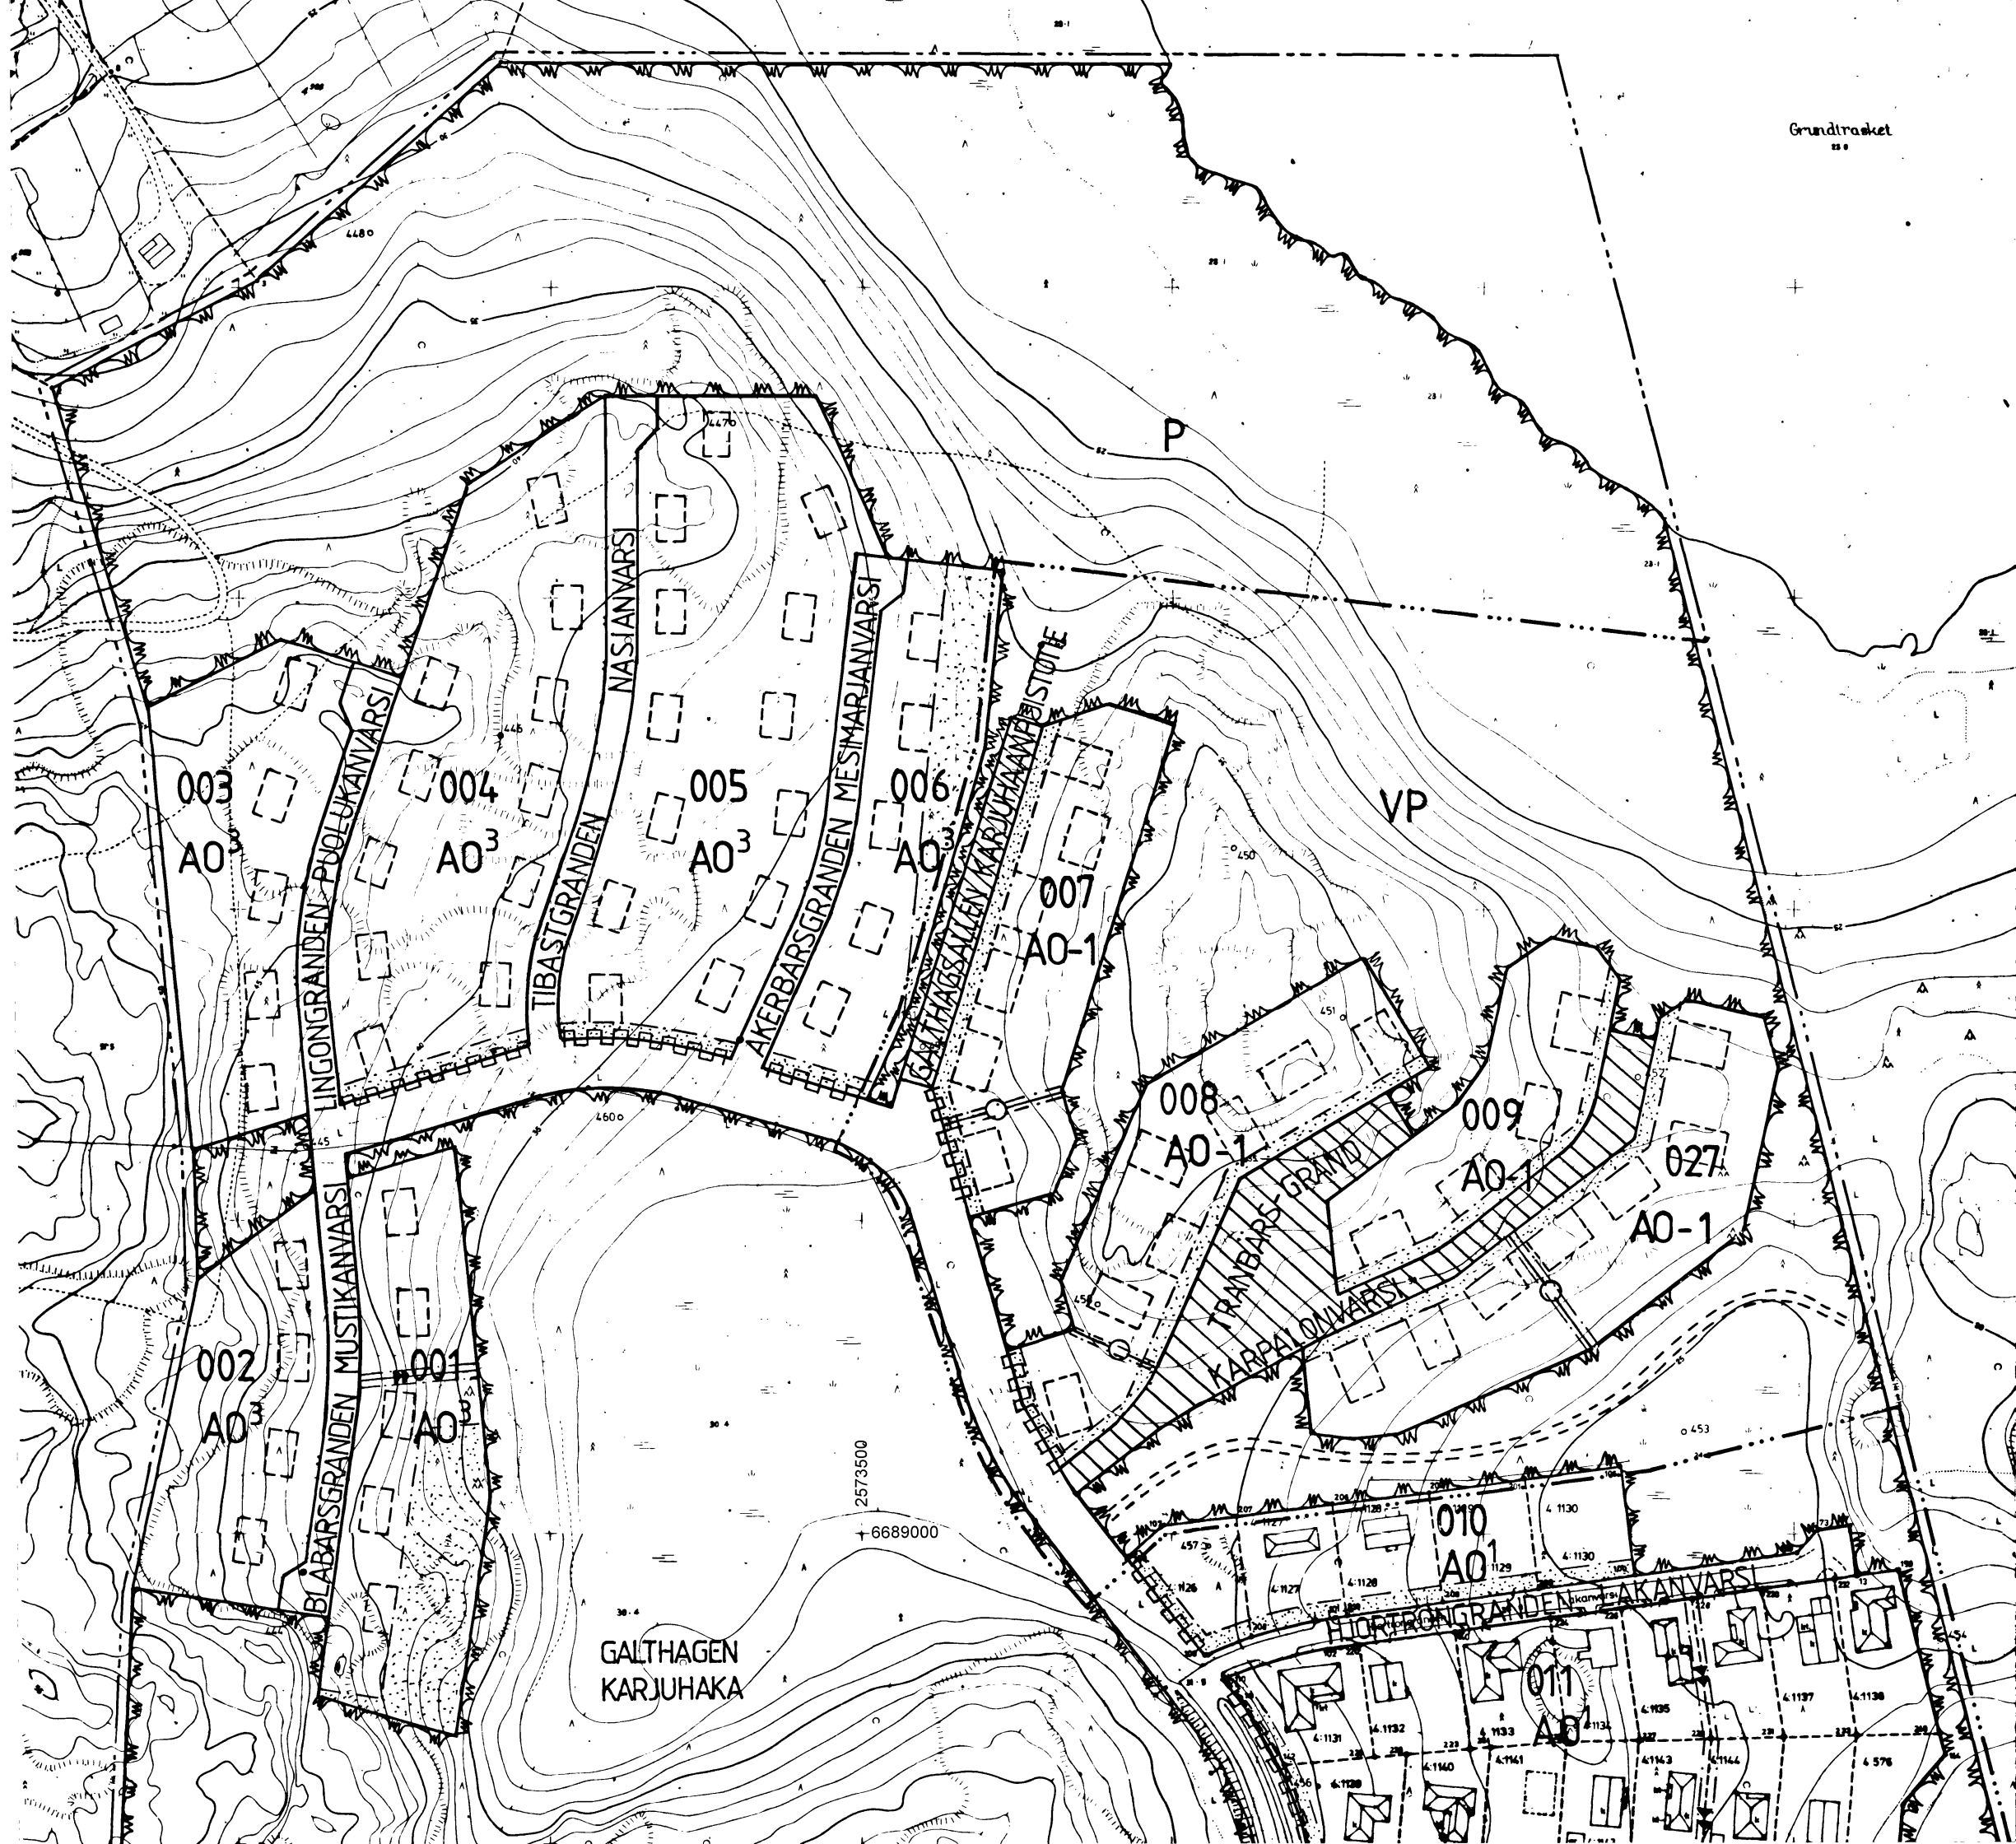




..... Linje 3 m utanför det planområde fastställelsen gäller.
3 m sen kaava-alueen ulkopuolella oleva viiva, jota vahvistaminen koskee.

———— Kvarters-, kvartersdels- och områdesgräns.
Korttelin, korttelinosan ja alueen raja.

— · — · — Bestämelsegräns.
Eri kaavamääräysten alaisten alueenosien välinen raja.

— — — — Riktgivande bestämelsegräns.
Ohjeellinen eri kaavamääräysten alaisten alueenosien välinen raja.

009 Kvartersnummer.
Korttelin numero.

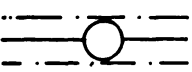
GALTHAGSV Namn på byggnadsplaneväg.
Rakennuskaavatien nimi.

 Del av område som bör planteras.
Istutettava alueen osa.

———— Byggnadsplaneväg.
Rakennuskaavatie.

 Gårdsgata.
Pihakatu.

 Del av vägområdes gräns där utfart är förbjuden.
Tiealueen rajan osa, jonka kohdalta ei saa järjestää ajoneuvoliittymää.

 För ledning reserverad del av område.
Johtoa varten varattu alueen osa.

KOMPLETTERINGSKARTLÄGGNING TAYDENNYSKARTOITUS	1982-83	FINNMAP OY
FLYGFOTOGRAFERING ILMAKUVUUS	1982	
KARTLÄGGNINGSMETOD KARTTOITUSMENETELMA	STEREOMATNING STEREOKARTOITUS	
KARTAN GODKÄNT KARTTA HYVÄKSYTTY	25.10.1983	Pentti Hoppu PENTTI HOPPU

A0-1

VP

Kvartersområde för småhus med högst en bostad, som får uppföras i högst en och en halv våningar. Högsta tillåtna exploateringsstal är e=0,25. Enintään yksiasuntoisten pientalojen korttelialue, jolla rakennusten kerrosluku saa olla enintään puoli-toista. Korkein sallittu tehokkuusluku on e=0,25.

Park.
Puisto.

Minimiantalet bilplatser är 1 bilplats per 75 m² våningsyta i bostad, dock minst 1 bilplats per bostad. Autopaikkojen vähimmäismäärä on 1 autopaikka asunnon 75 m² kerrosalaa kohti kuitenkin vähintään 1 autopaikka asuntoa kohti.

~~Byggnadsplanevägars slänter får placeras på kvartersområde.
Rakennuskaavateiden luiskat saadaan sijoittaa korttelialueelle.~~

SIBBO KOMMUN

SIPOON KUNTA

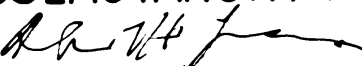
SÖDERKULLA

007-009 1:2000

ÄNDRING AV BYGGNADSPAN FÖR KV 007-009 JÄMTE ANSLUTANDE
VÄG- OCH PARKOMRÅDEN PÅ SÖDERKULLA1 BYGGNADSPANEOMRÅDE

RAKENNUSKAAVAN MUUTOS SÖDERKULLA1 RAKENNUSKAAVA-ALUEEN
KORTTEILEILLE 007-009 NIHIN LIITYVINE TIE- JA PUISTOALUEINEEN

PLANLÄGGNINGSNÄMNDEN / KAAVOITUSLAUTAKUNTA 15.7.83
BYRÅARKITEKT / TOIMISTOARKKITEHTI


ANDERS HH JANSSON

KFGE/KV 15.12.83 LST/LH 30.5.84