


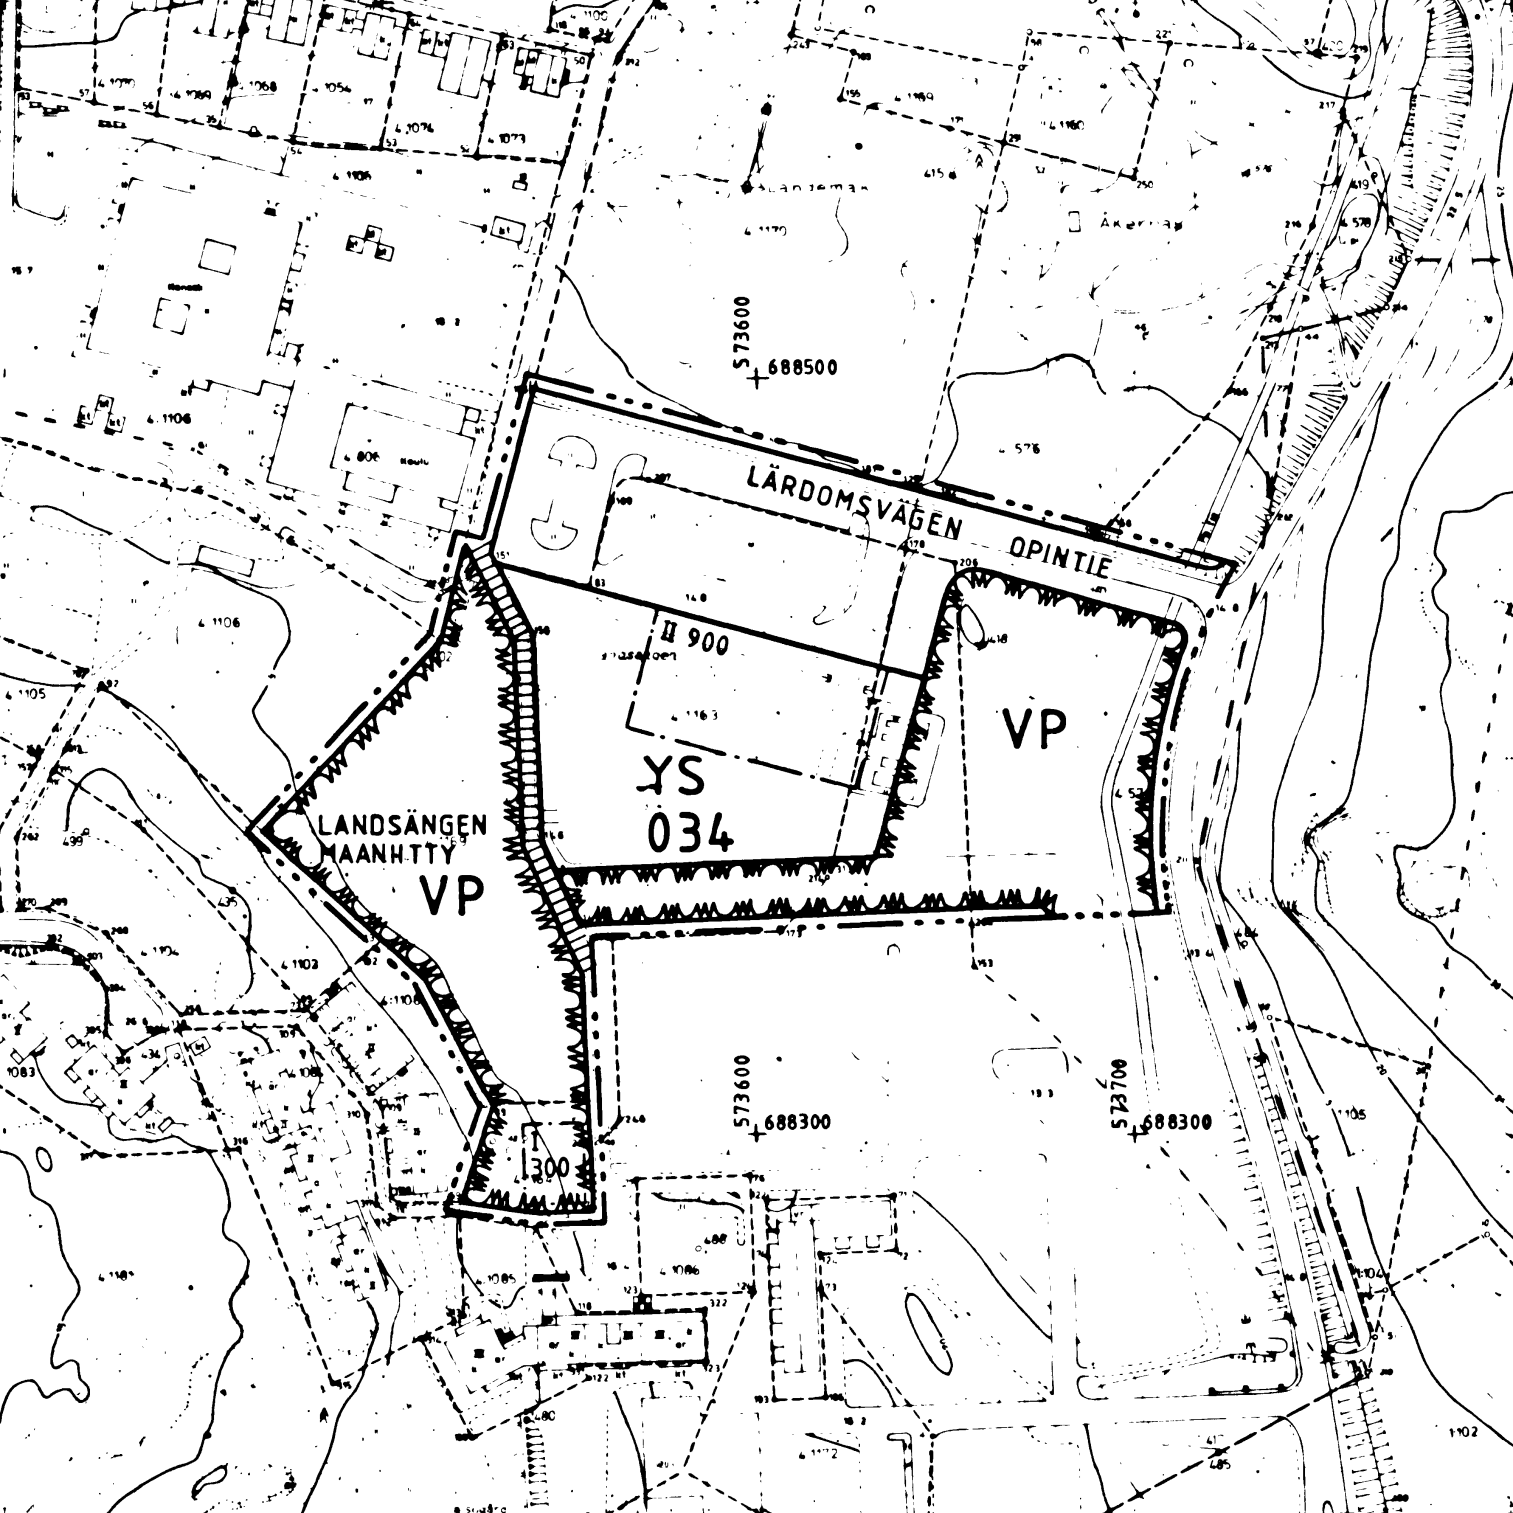

573600
+ 688500

LÄRDOMSVÄGEN
OPINTIE

II 900

YS
034

VP

LANDSÄNGEN
MAANHITTY
VP

573600
+ 688300

573700
+ 688300

1300

1102

SIBBO KOMMUN
LANDSÄNGEN

ÄNDRING AV BYGGNADSPLAN FÖR DEL AV
KV 029, KV 034 JÄMTE ANSLUTANDE VÄG-
OCH PARKOMRÅDEN PÅ SÖDERKULLA 2
BYGGNADSPLANEOMRÅDE

1:2000

PLANBETECKNINGAR OCH -BESTÄMMELSER:
KAAVAMERKINNÄT JA -MÄÄRÄYKSET :

Linje 3 meter utanför planområdets gräns.
3 metriä kaava-alueen rajan ulkopuolella oleva viiva.

Kryss på beteckningen anger att beteckningen slopas.
Risti merkinnän päällä osoittaa merkinnän poistamista.

Kvartersområde för byggnader för social verksamhet och
hälsovård.
Sosiaalisten toimintojen ja terveydenhuollon kortteli-
alue.

Park.
Puisto.

Byggnadsplaneväg.
Rakennuskaavatie.

För allmän gångtrafik reserverat vägområde.
Yleiselle jalankululle varattu tiealue.

Kvarters-,kvartersdels- och områdesgräns..
Korttelin,korttelin osan ja alueen raja.

Bestämelsegräns.
Eri kaavamääräysten alaisten alueen osien välinen raja.

Kvartersnummer.
Korttelin numero.

Namn på väg,öppen plats,torg eller park.
Tien,aukion,torin tai puiston nimi.

Byggnadsrätt i kvadratmeter våningsyta.
Rakennusoikeus neliömetreinä kerrosalaa.

Största tillåtna antal våningar i byggnader,byggnad
eller del därav.
Rakennusten,rakennuksen tai sen osan suurin sallittu
kerrosluku.

Byggnadsyta.
Rakennusala.

SIPOON KUNTA
MAANIITTY

RAKENNUSKAAVAN MUUTOS, OSA K 029,
K 034 NIIHIN LIITTYVINE TIE- JA PUISTO-
ALUEINEEN SÖDERKULLA 2 - RAKENNUS-
KAAVA-ALUEELLA

1:2000

ALLMÄNNA BESTÄMMELSER:
YLEISMÄÄRÄYKSIÄ :

För byggnad för social verksamhet och hälsovård bör
minst 1 bilplats reserveras för var tredje anställd.
För verksamhet i kvarter 034 får bilplatser anvisas
inom Lärdomsvägens vägområde.

Sosiaalisten toimintojen ja tereveydenhuollon rakennusten
osalta tulee osoittaa vähintään 1 autopaikka kolmea työn-
tekijää kohti.
Korttelin 034 toiminnan osalta autopaikat saadaan osoittaa
Opintien tiealueelle.

KOMPLETTERINGSKARTLAGGNING 1962-83 TÄYDENNYSKARTTOITUS FLYGFOTOGRAFERING ILMAKUVUUS KARTLAGGNINGSMETOD KARTTOITUSMETELMA KARTAN GODKÄNT KARTTA HYVÄKSYTTY 28.10.1983	FINNMAP OY 1962 STEREOKARTTOITUS STEREOKARTTOITUS Pentti Höpfi PENTTI-HÖPFI	PLANERINGENS BASKARTA KAAVOITUKSEN POHJAKARTTA 1:2000 SIBBO SIPOO BYAR NYLÄN KALLBACK MASSBY SKRADDARBY HANGELÖY ERIKSNÄS NYLANDS UUDENMAAN	KARTAN UPPGJÖRT AV Helsingfors LANTMÄTERIBYRÅN KARTANLAATILJA HELSINGIN MAANMITTAUSPIIRI FLYGFOTOGRAFERING ILMAKUVUUS KARTLAGGNINGSMETOD KARTTOITUSMETELMA KARTAN GODKÄNT KARTTA HYVÄKSYTTY 18.9.1972	KARTLAGGNING KARTTOITUS 1968-70 STEREOKARTTOITUS, 48 STATENS HÖJDSYSTEM VALTION KORKEUSJÄRJESTELMÄ N50 Matti Nummenmaa MATTI-NUMMENMAA
---	--	--	--	---

I Sibbo, den 7.4.1988

Sipoossa 7.4.1988

Anders HH Jansson

tf. kommunarkitekt
vs. kunnanarkkitehti

PLN 7.4.1988
KST 19.4.1988
PÅSEENDE 21.4.-23.5.1988
KFGE 28.7.1988
LST 12.10.1988

KLK
KH
NÄHTÄVILLÄ
KV
LH

Sipoo 753R883