


Liite / Bilaga 4.

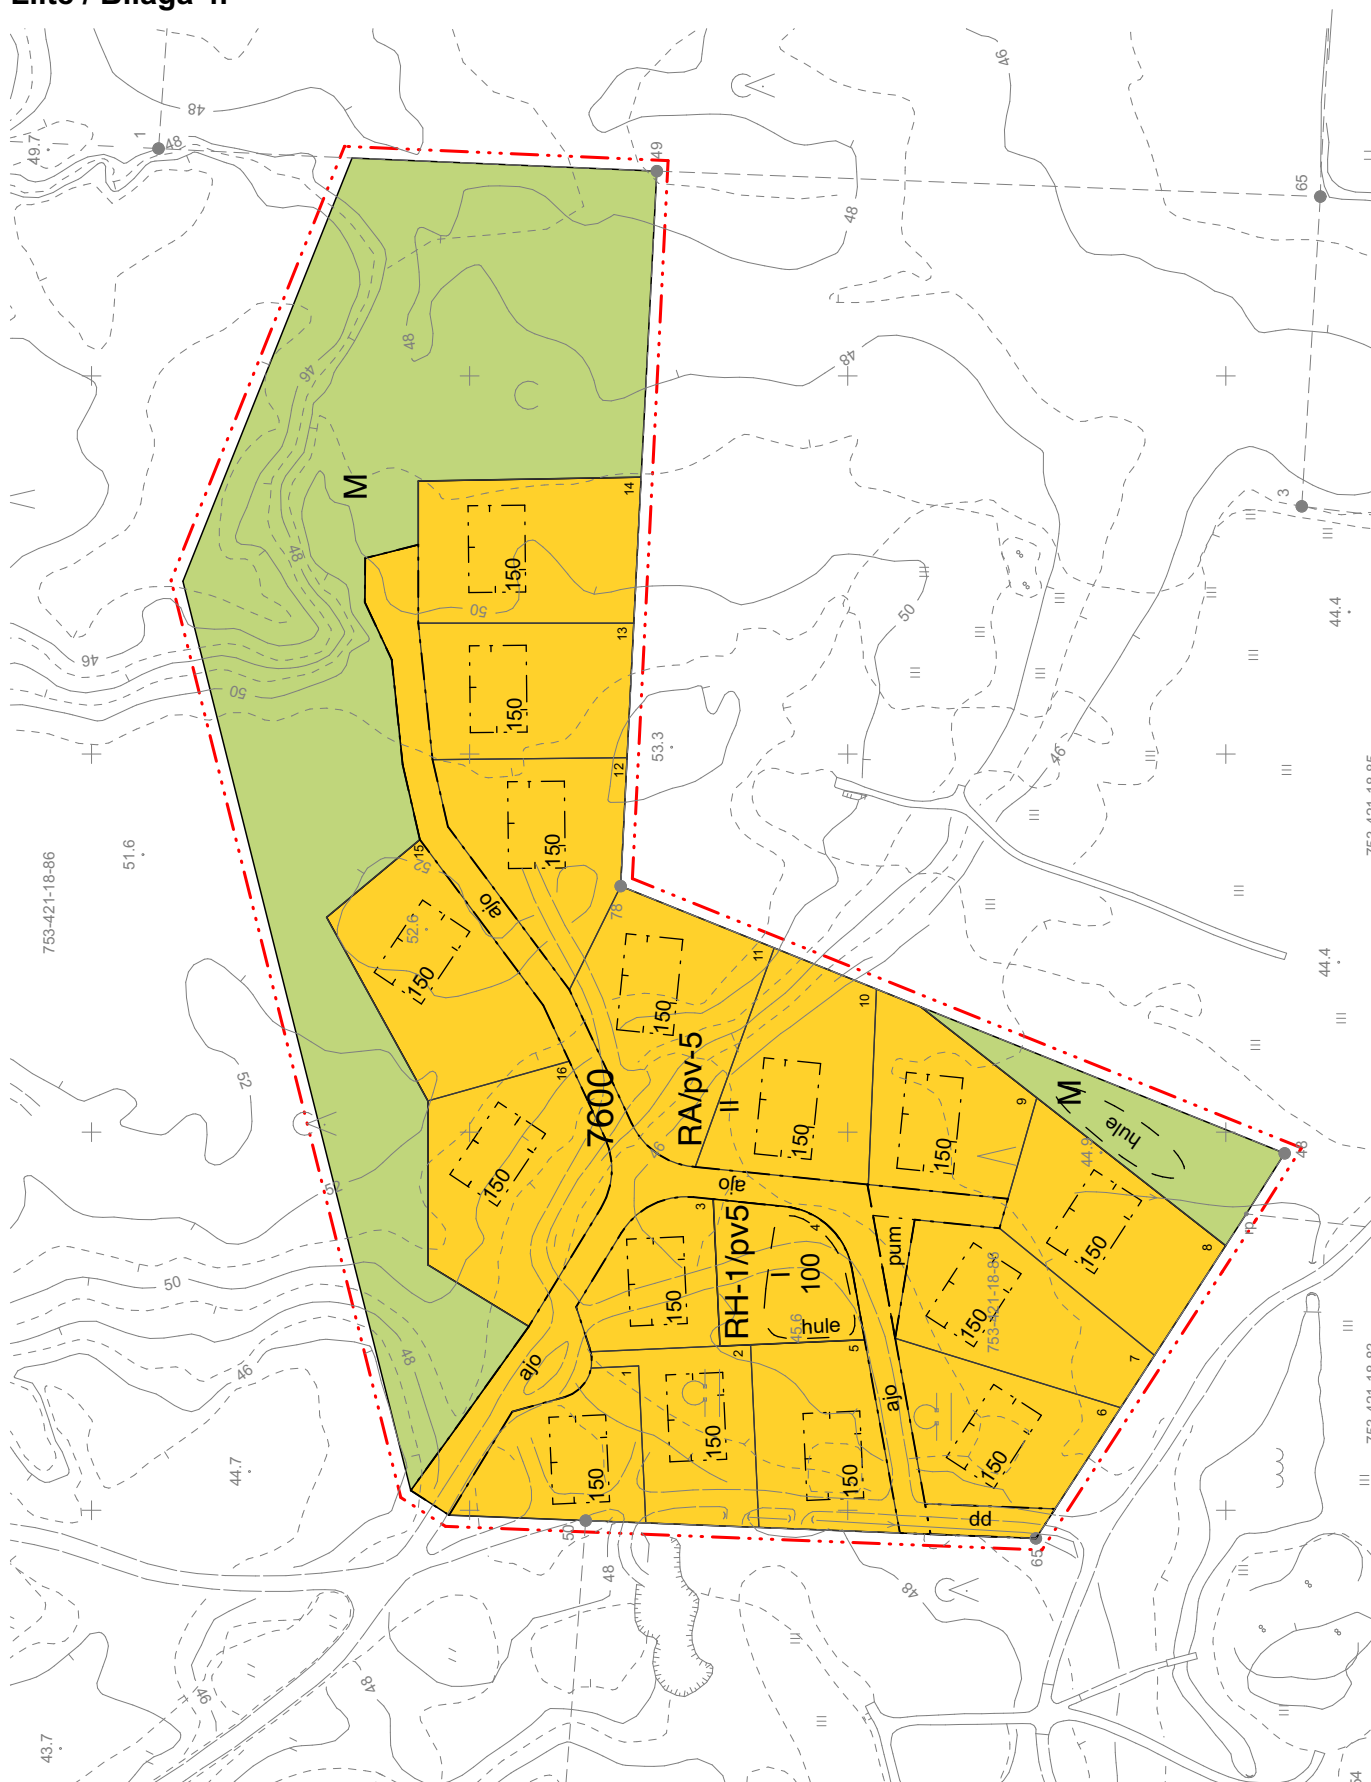

KAIVAKARTAN PIENENNÖS
FÖRMINSKAD PLANKARTA
1:2000

A-KONSULTIT | arkitektitöimisto

0 50 100 m

TM3 | TALMA HILLS
ASEMAKAAVA | DETALJPLAN
12.10.2020