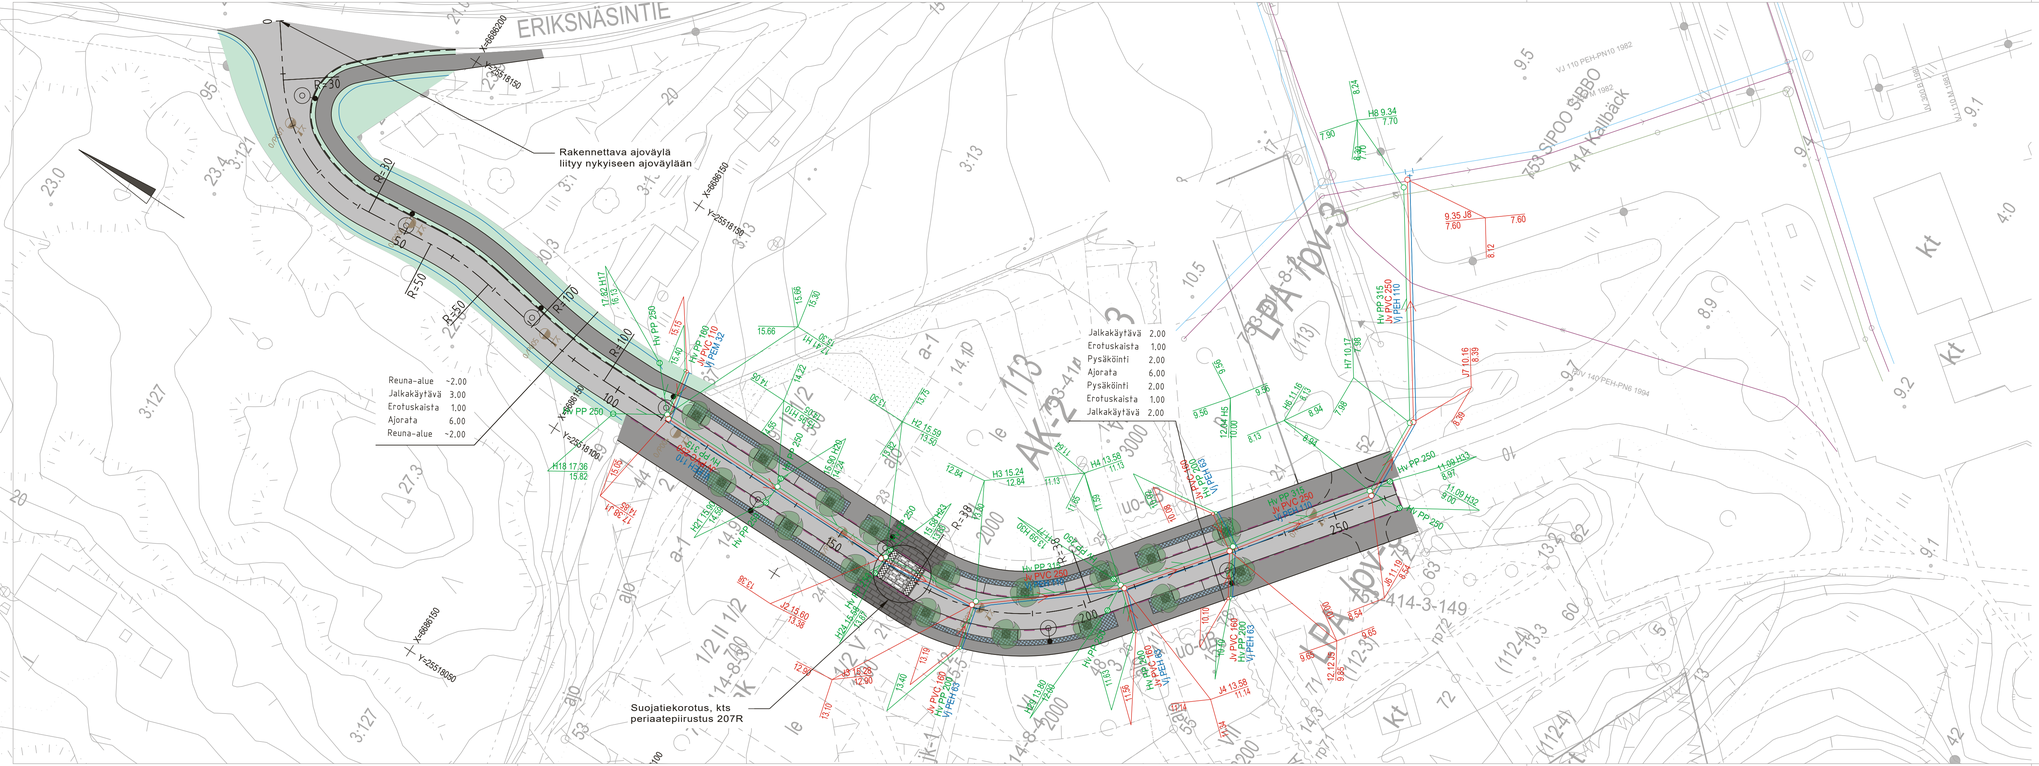

PIIRUSTUSMERKINNÄT

- Ajorata, asfaltti
- Jk-tie, asfaltti
- Noppakiveys, harmaa
- Luonnonkiveys, nupukivi, harmaa
- Betonikiveys, musta
- Nurmetus
- Yliajettava reunakivi 6cm
- Reunakivi 12cm
- Ojapainanne
- Valaisinpylväs
- Istutettava lehtipuu runkosuoja ja juuristoritilä
- Suunniteltu hulevesiviemäri, jätevesiviemäri ja vesijohto
- Nykyinen vesihuoltoverkosto

TASOKOORDINAATISTO:
ETRS-GK25
KORKEUSJÄRJESTELMÄ:
N2000

Rakennuskohde SIPOON KUNTA Sipoonlahden rannan aluesuunnittelu RAKENNUSSUUNNITELMA	Piirustuksen sisältö Fladankatu Asemapiirustus	Mittakaavat 1:500
FCG FCG Suunnittelu ja tekniikka Oy Yrittäjänkatu 13, PL 186, 65101 Vaasa Puh. 0104090 www.fcg.fi	Suunnitteluala, työnumero ja piirustuksen numero TKA P39884.001 201R Tiedosto P39884_Sipoo_Fladaninkatu_RSuunnitelma.dwg	Muutos
Päiväys 31.12.2020 Pääsuunn. C. Lundqvist, ins. Hyv. E.Väänänen, DI	Suunn./Piirt. C. Lundqvist, ins./A. Kangasvieri, DI Tarkastaja E.Väänänen, DI Yhteyshenkilö E. Väänänen, DI	A S