
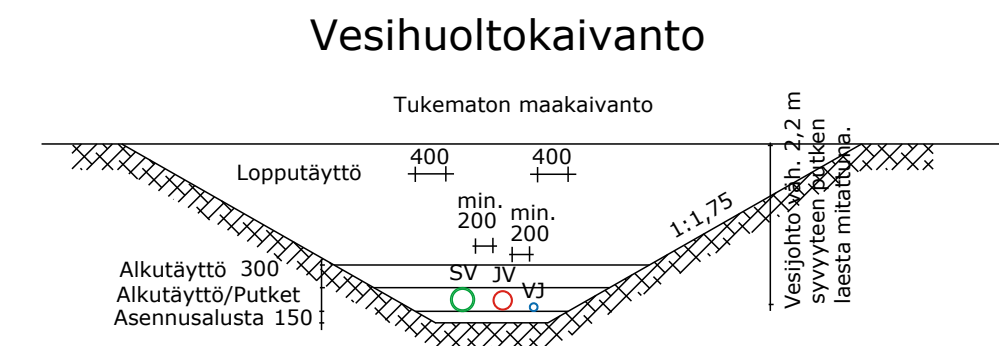
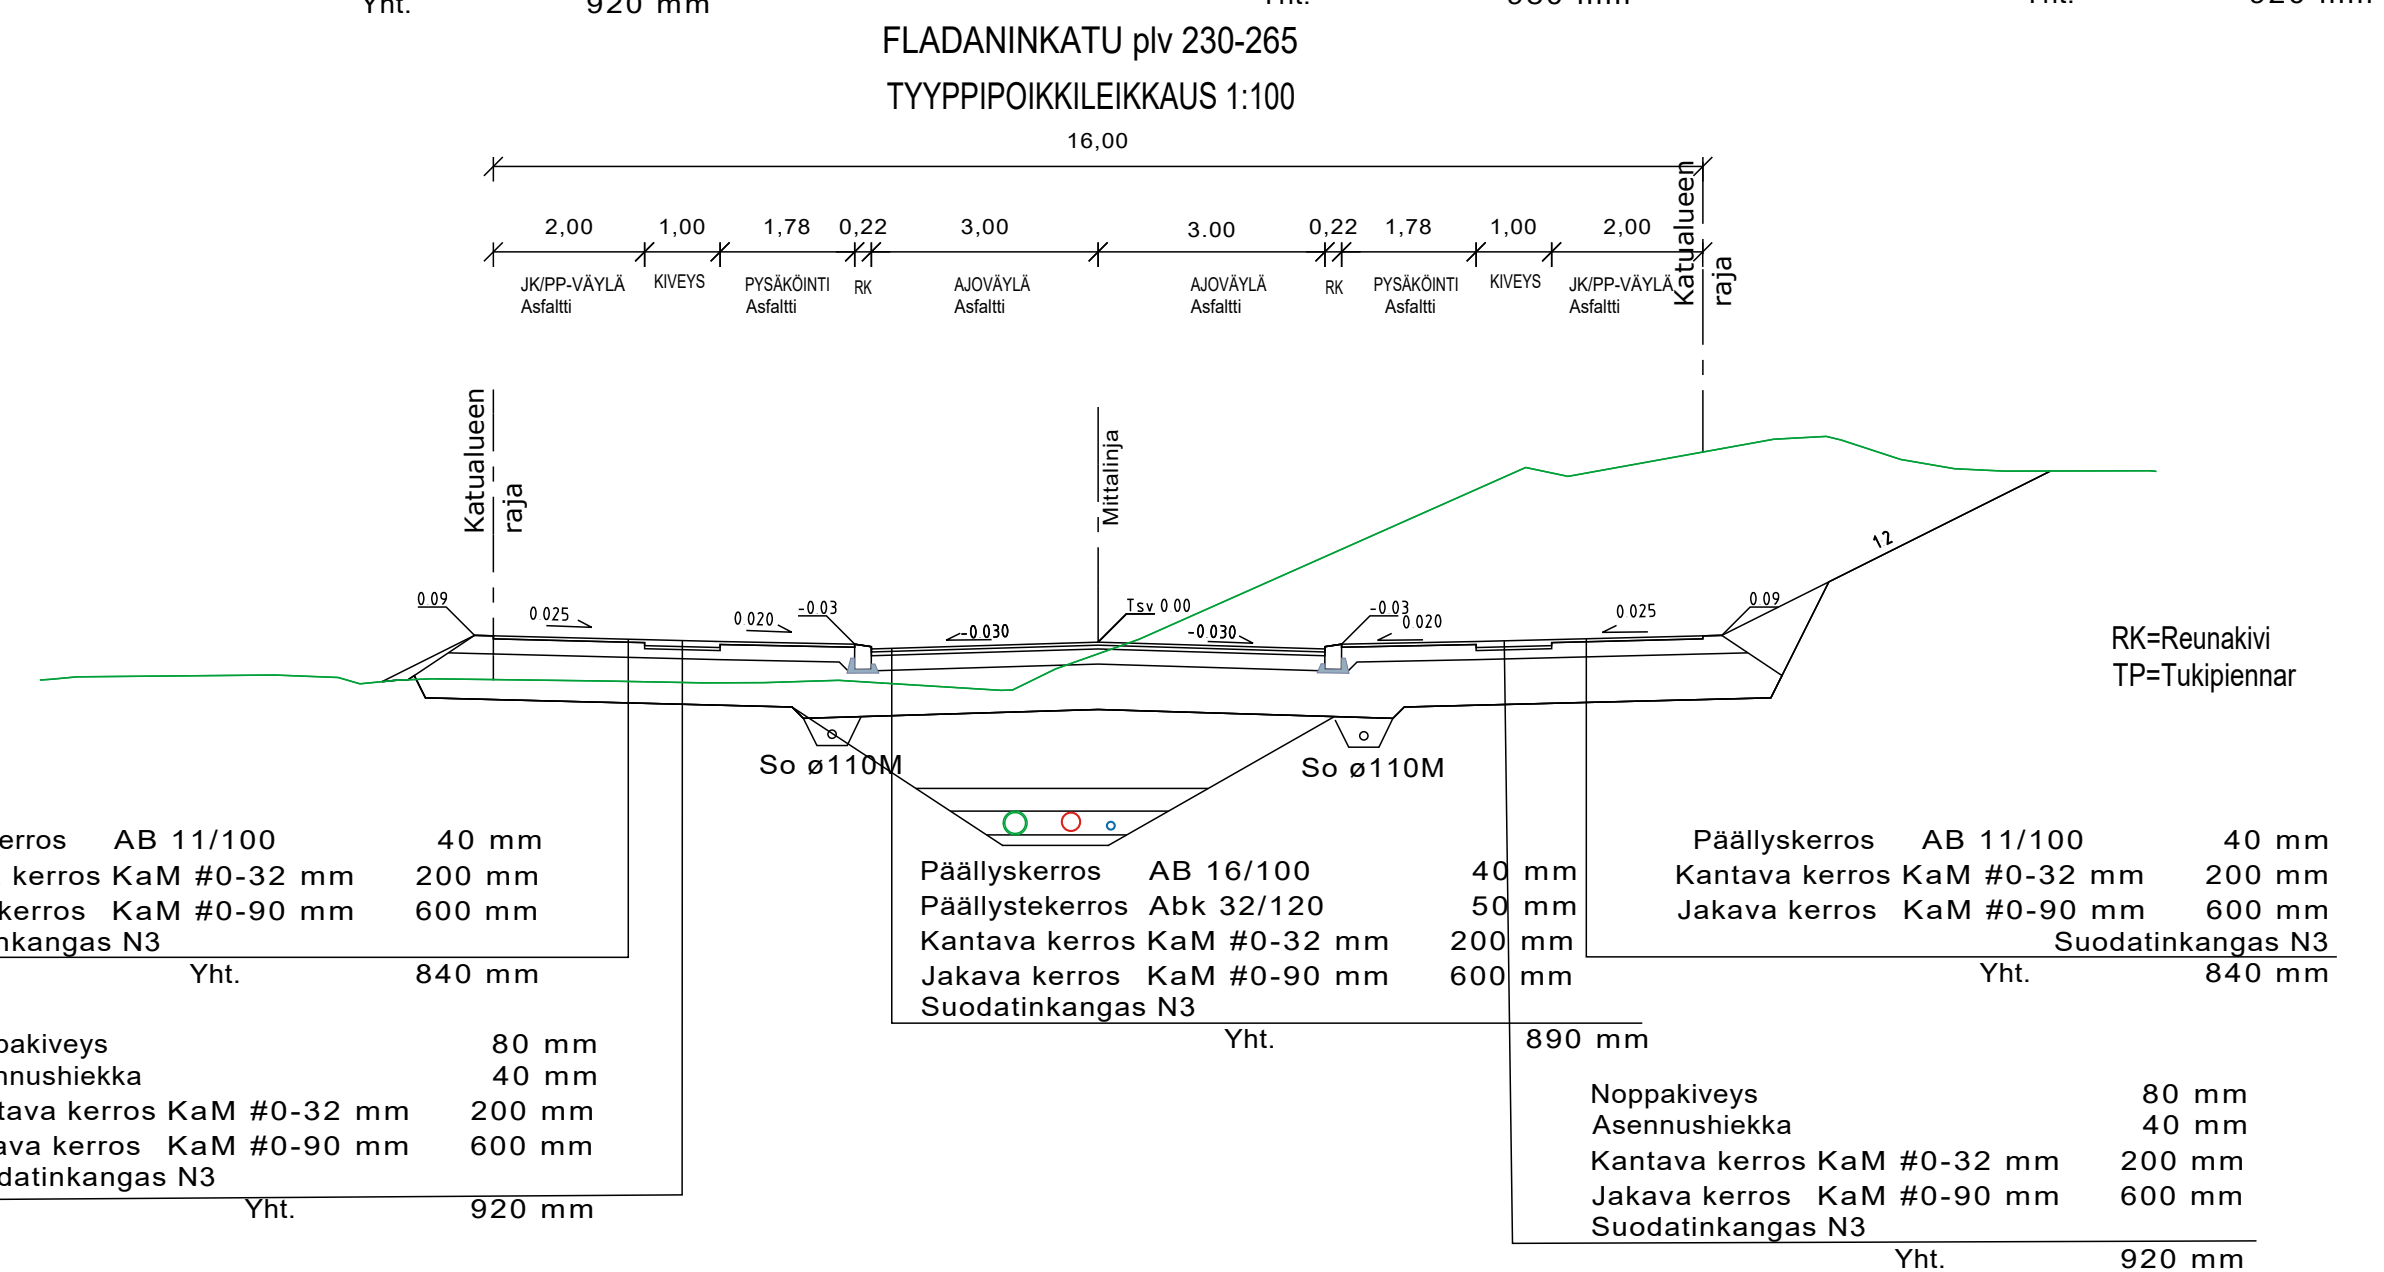


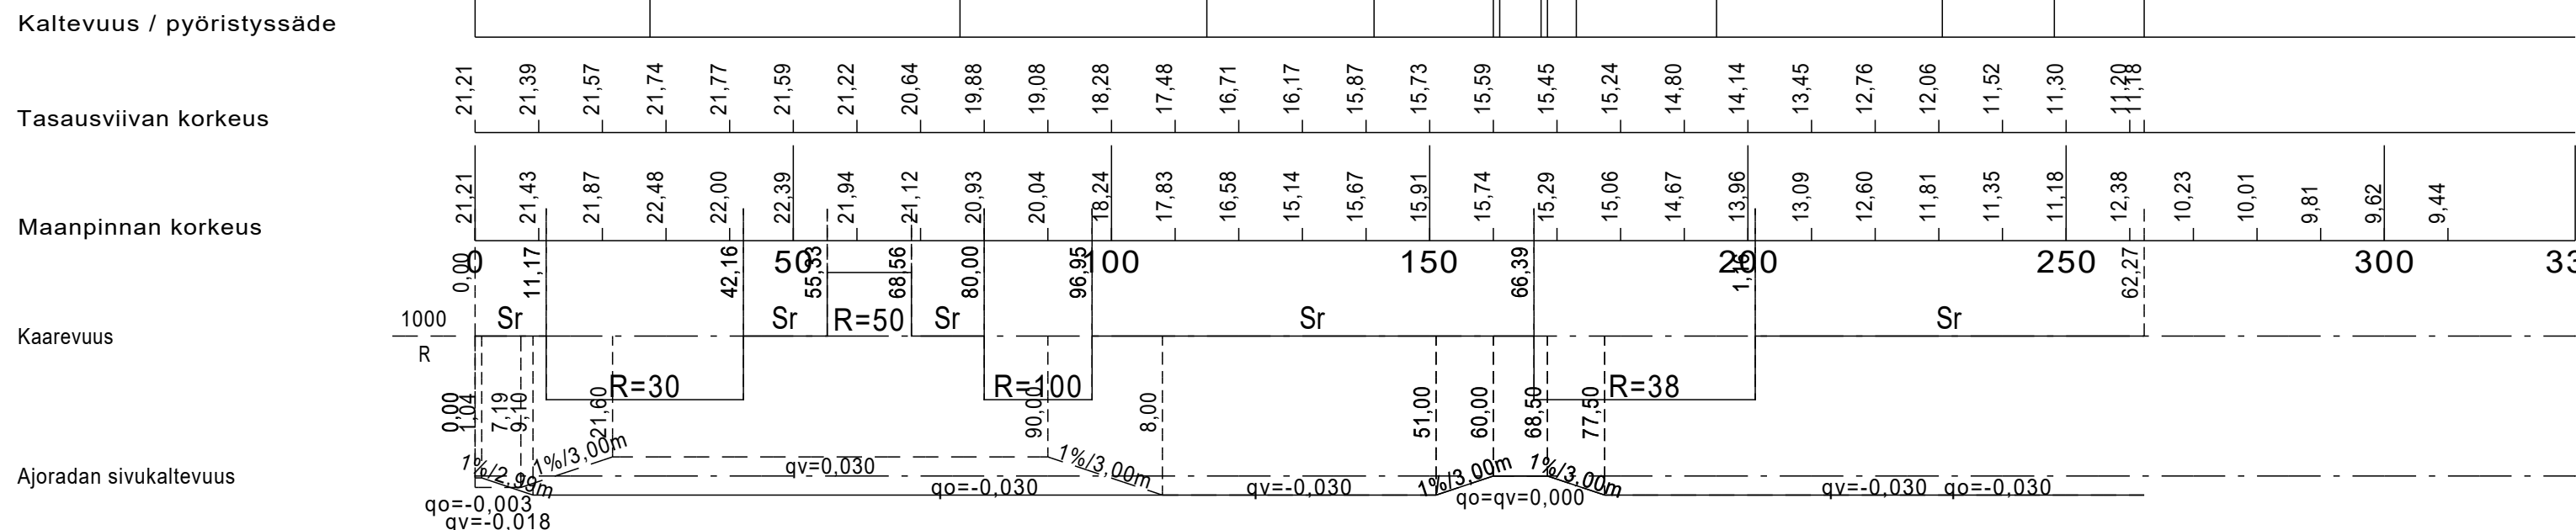

Rakennuskohte SIPOON KUNTA Sipoonlahden rannan aluesuunnittelu		Piirustuksen sisältö Fladankatu Pituusleikkaus Tyypypöikkileikkaukset		Mittakaavat 1:1000/1:100 1:100
RAKENNUSSUUNNITELMA		Suunnitteluala, työnumero ja piirustuksen numero		Muutos
 FCG Suunnittelu ja tekniikka Oy Yrittäjänkatu 13, PL 186, 65101 Vaasa Puh. 0104090 www.fcg.fi		TKA P39884.001 202R		
		Tiedosto P39884_Sipoon_Fladankatu_RSuunnitelma.dwg		
Päiväys Pääsuunn. Hyv.	31.12.2020 C. Lundqvist, ins. E. Väänänen	Suunn./Piir. C. Lundqvist, ins./A.Kangasvieri, DI Tarkastaja E. Väänänen Yhteyshenkilö E. Väänänen, DI		A S