


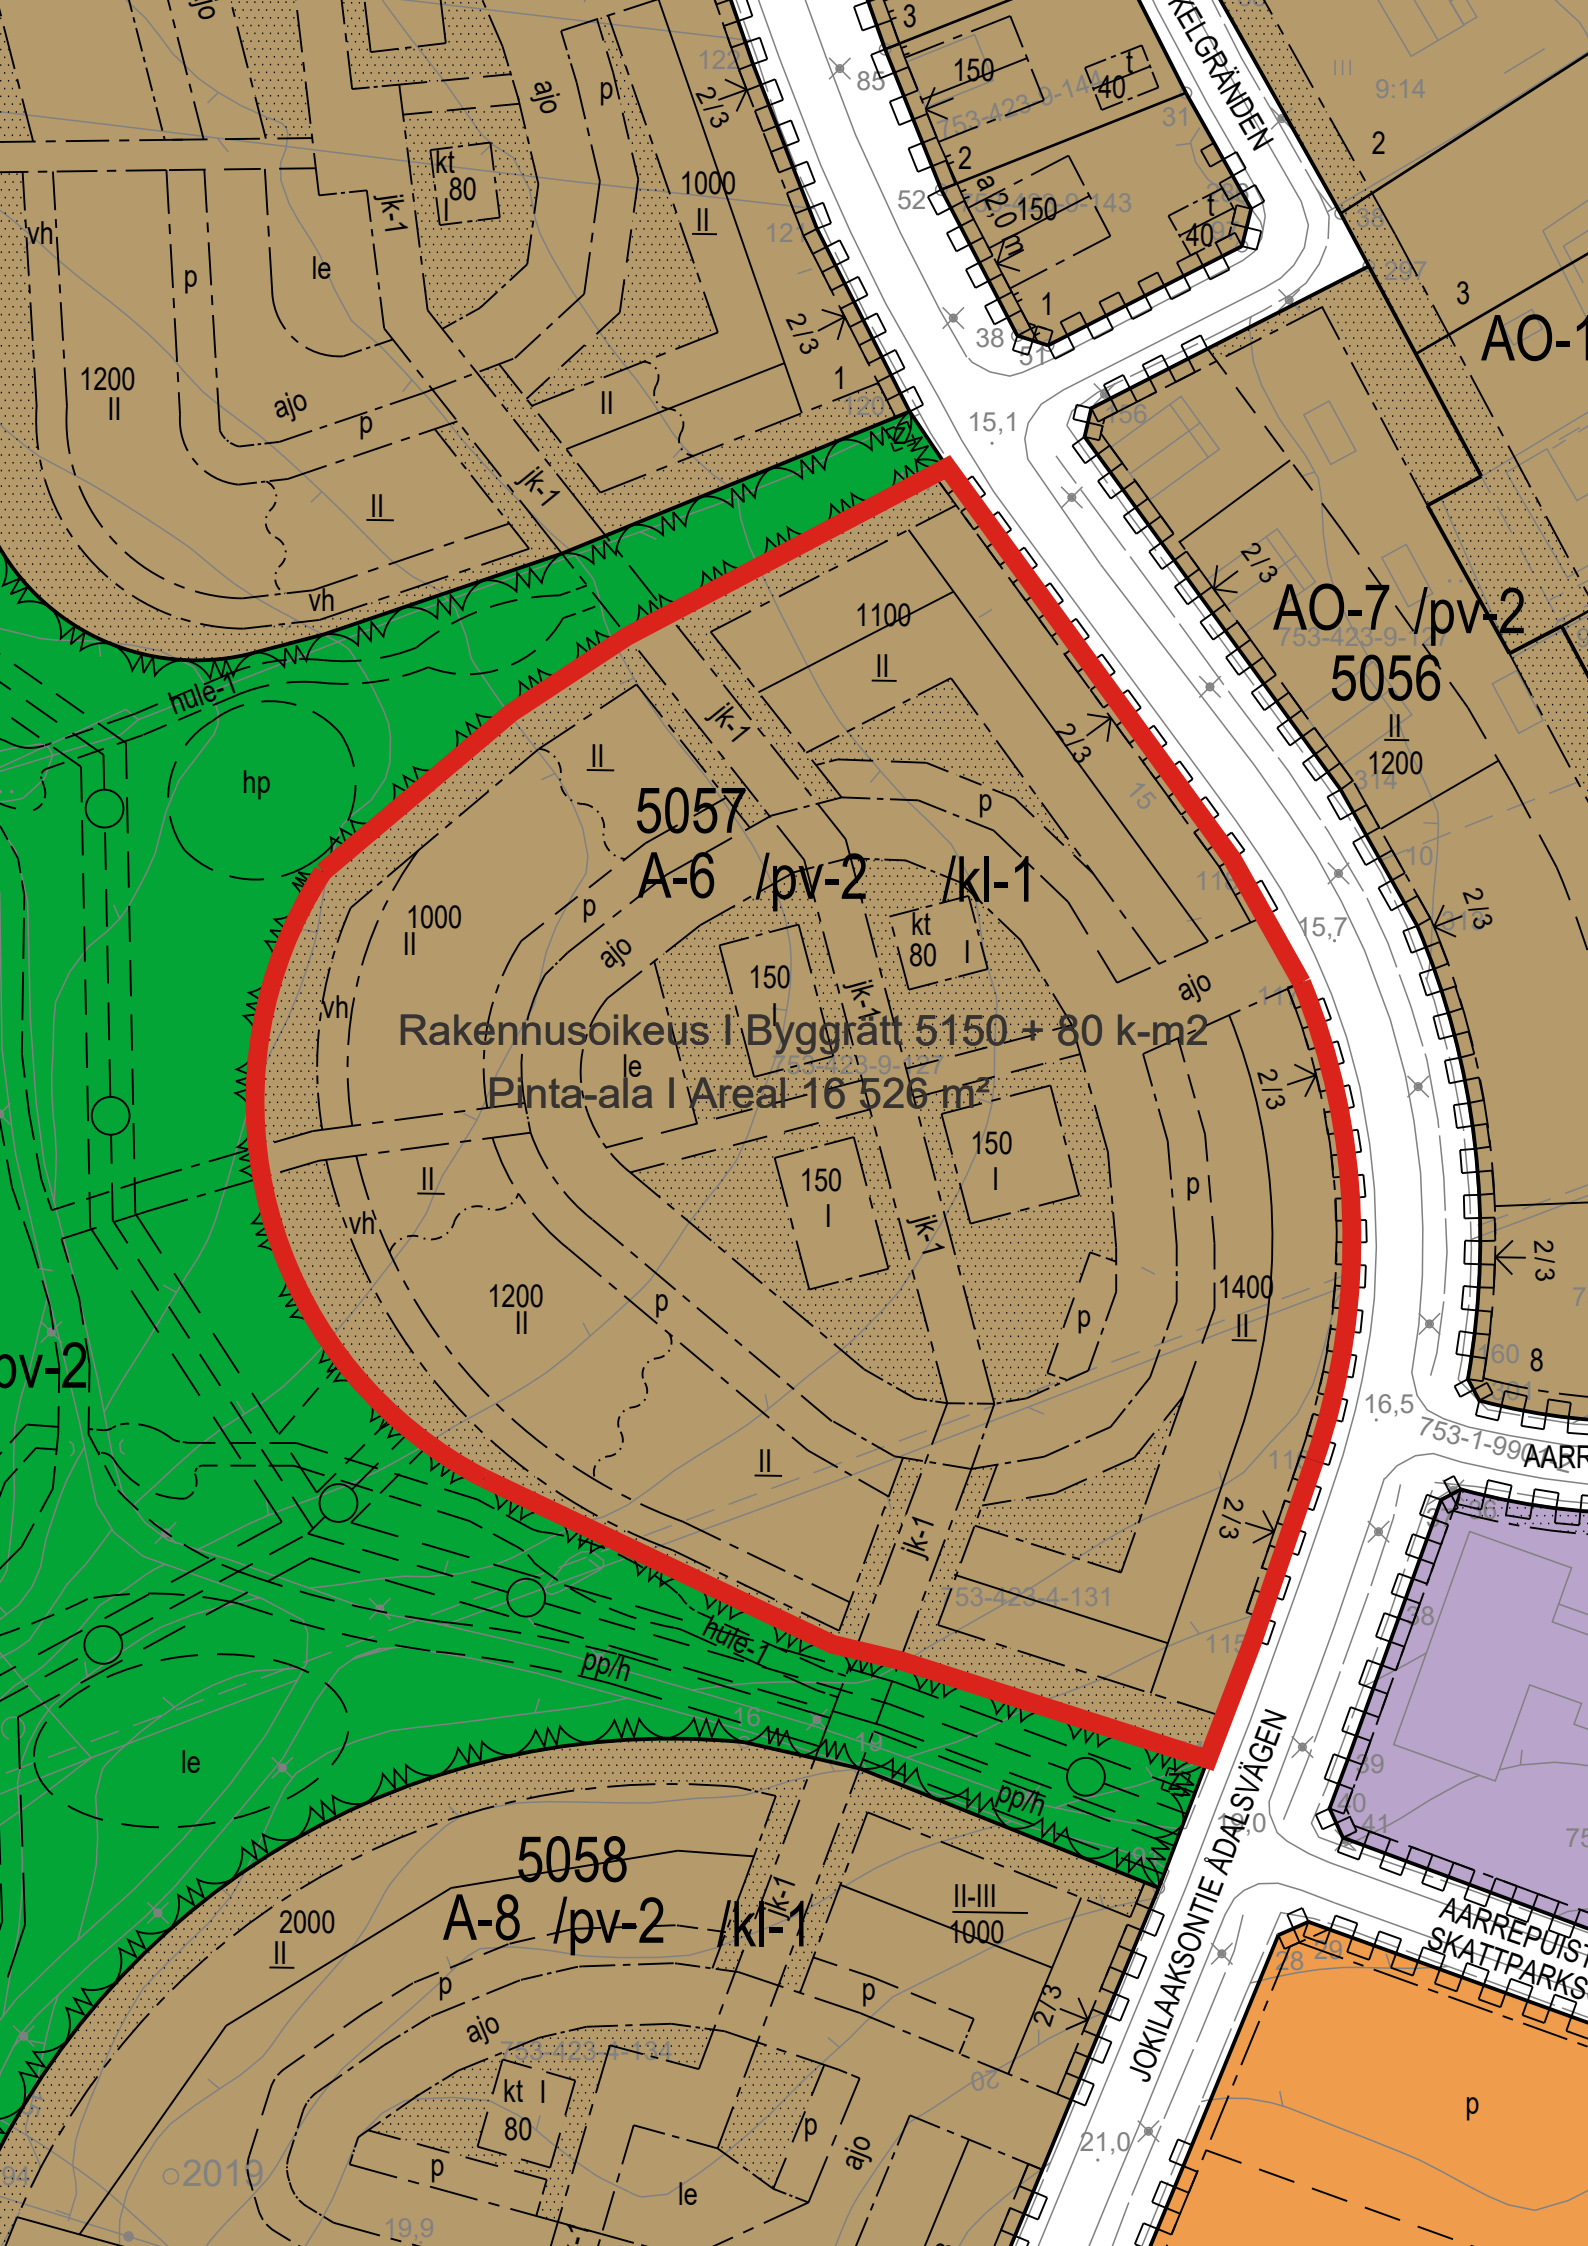

5057

A-6 /pv-2 /kl-1

Rakennusoikeus I Byggrätt 5150 + 80 k-m2

Pinta-ala I Areal 16 526 m2

AO-7 /pv-2
5056

5058
A-8 /pv-2 /kl-1

AO-1

AARREPUSTI
SKATTPARKS

JOKILAKSONTIE ADALSVÄGEN

©2019