

L:\Projektit\2020\Sipoo\1510054630_Kiertoliittymien_katu-ja_rakennessuunnitelma\Suunn\1510054630_Uusi_Povoontie_KL.dwg

Päällysrakenne
Putkien perustamistapa
Kaivantokaltevuus/tuenta

Matka

Kaltevuus / pyöristyssäde


Tasausviivan korkeus

Maanpinnan korkeus

Kaarevuus

Ajoradan sivukaltevuus

Uusi Porvoontie

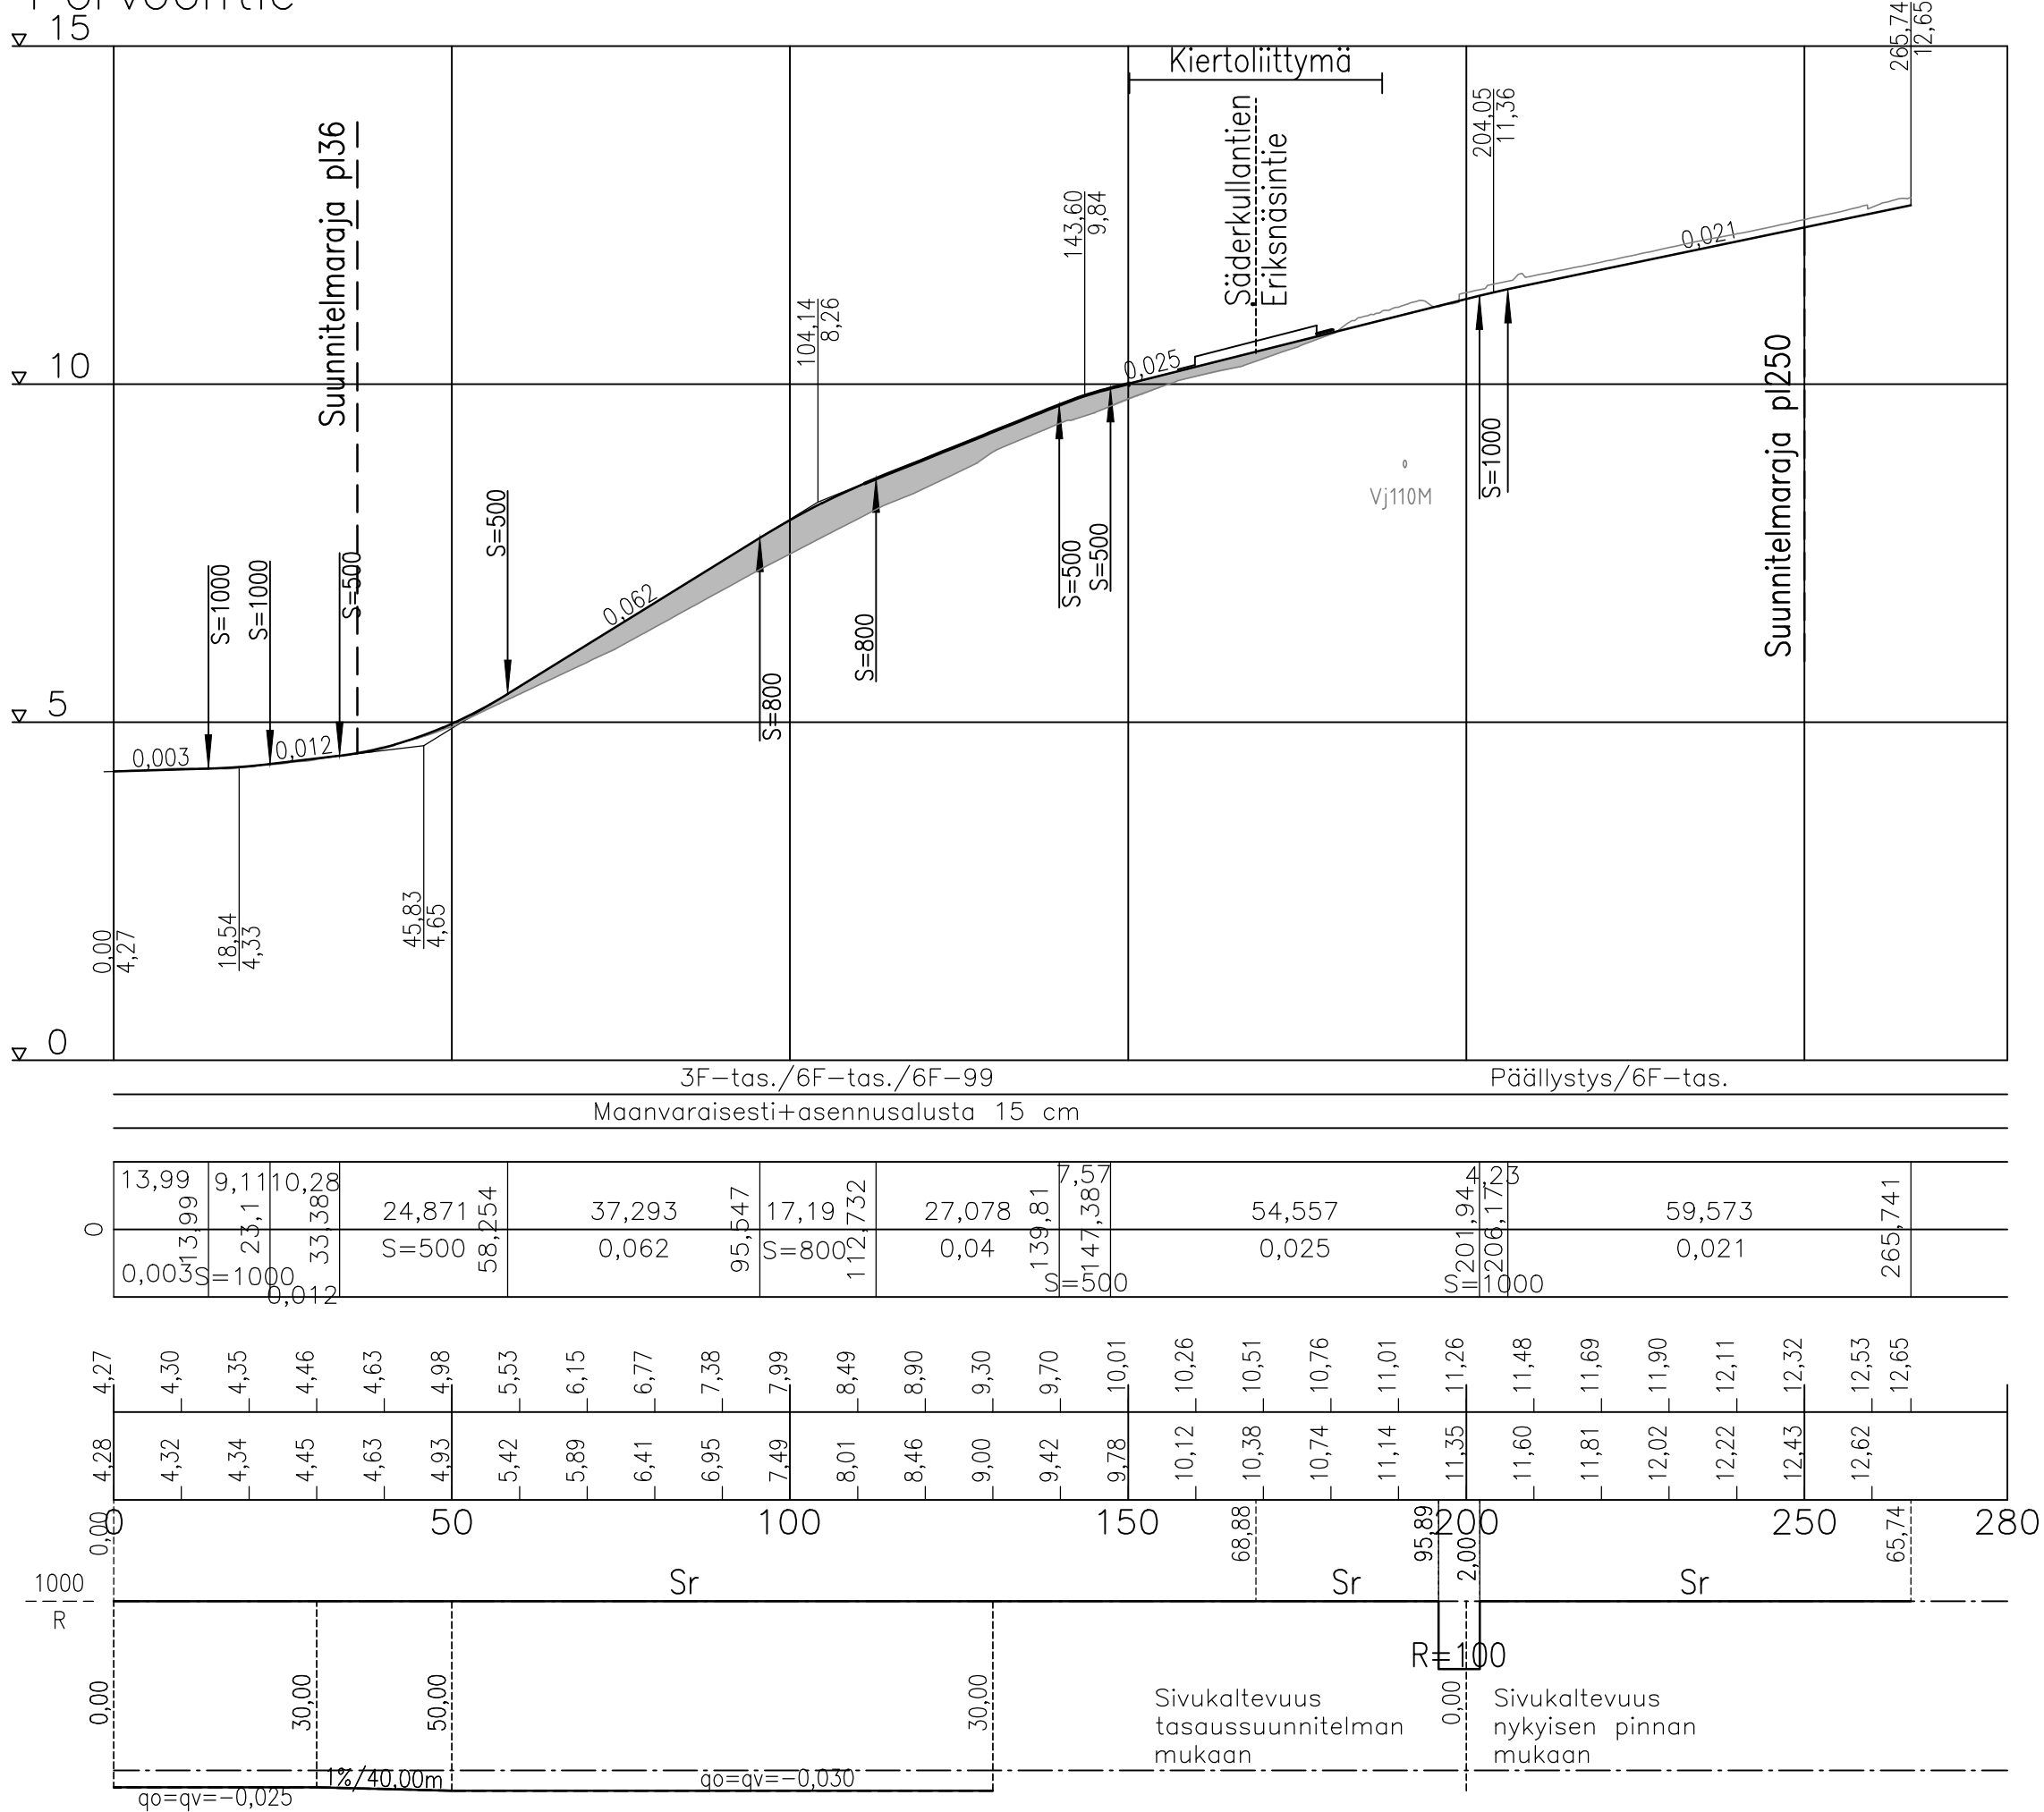

Koordinaatisto ja korkeusjärjestelmä	GK25/N2000
Korkeuskiintopiste	
Käytetyt monikulmiopisteet	

Merkki	Muutos	Pvm	Suunn.	Tark.
Hankkeen nimi				
Uusi Porvoontie - Söderkullantie Eriksnäsintie - kiertoliittymä				
Piirustuksen sisältö				
Uusi Porvoontie Pituusleikkaus				
Pvm		Pvm		
5.2.2021				
Suunn. Kari Kiviranta Proj.pääll. Anu Kosonen				
Mittakaava 1:1000/1:100		Piirustusnro 54630-002		