
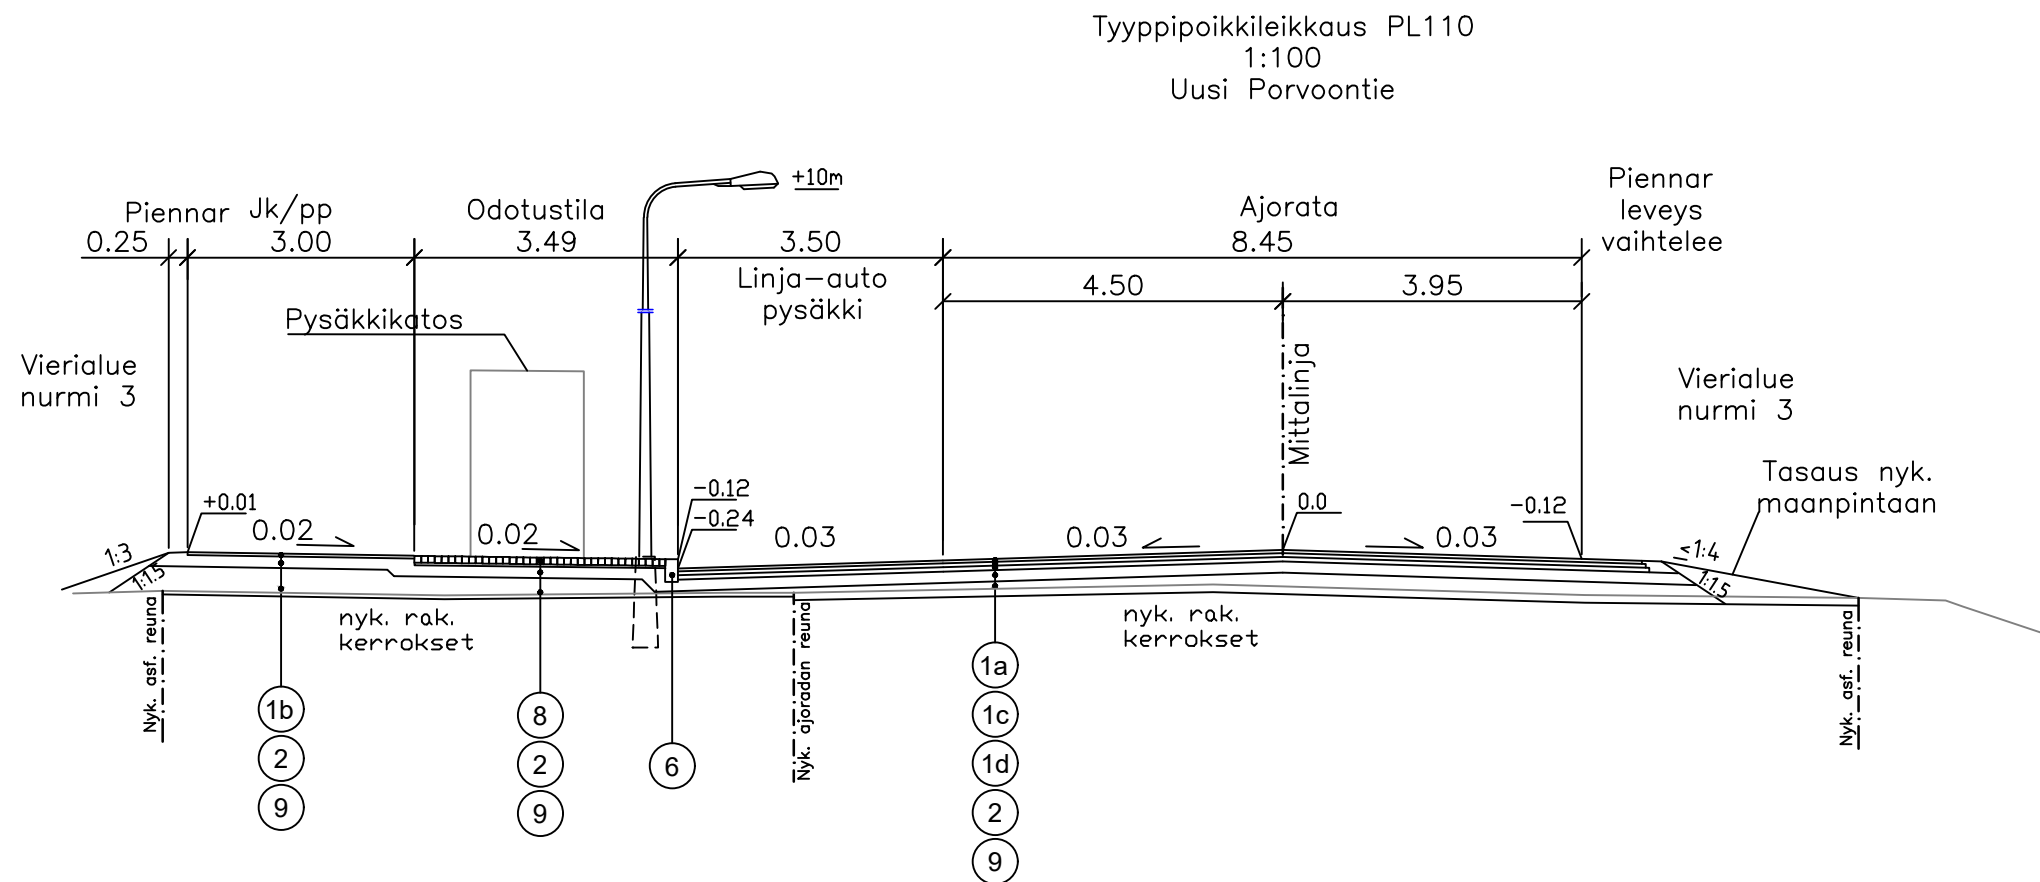
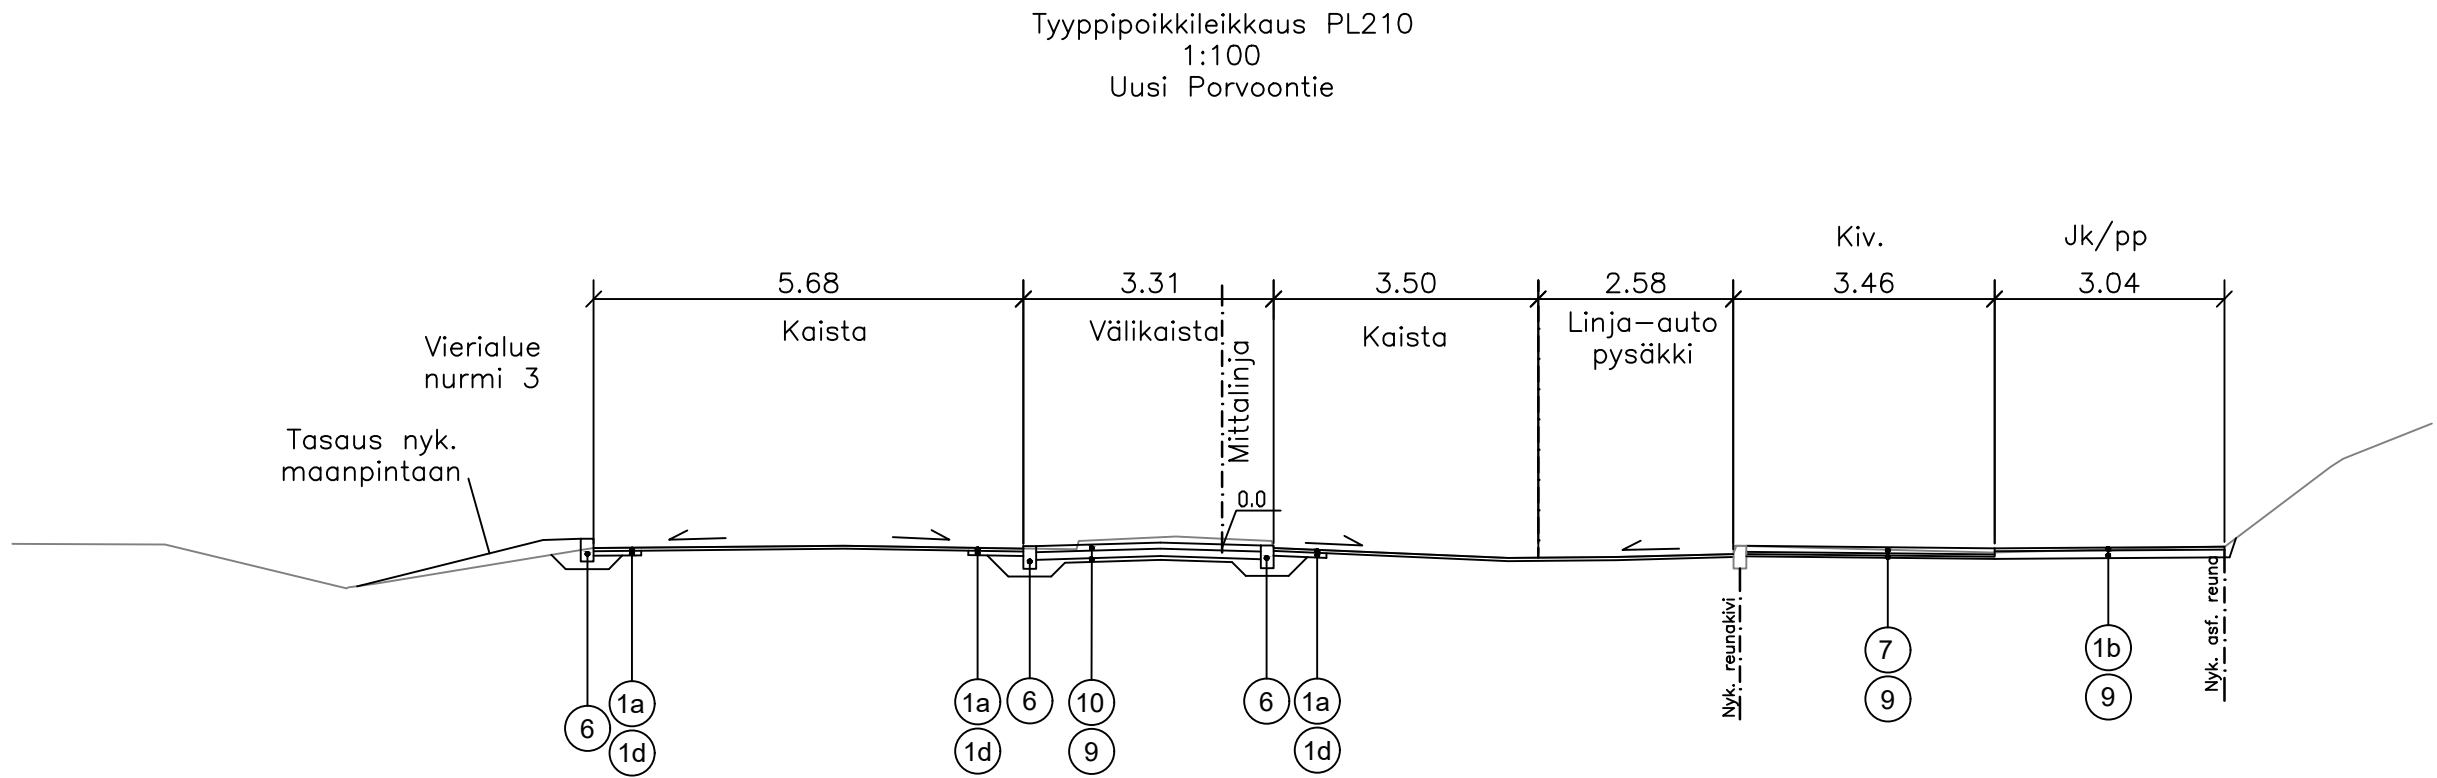



L:\Projektit\2020\Sipoo\1510054630_Kiertoliittymien_katu-ja_rakennessunnitelma\Suunn\1510054630_Uusi_Porvoontie_KL.dwg

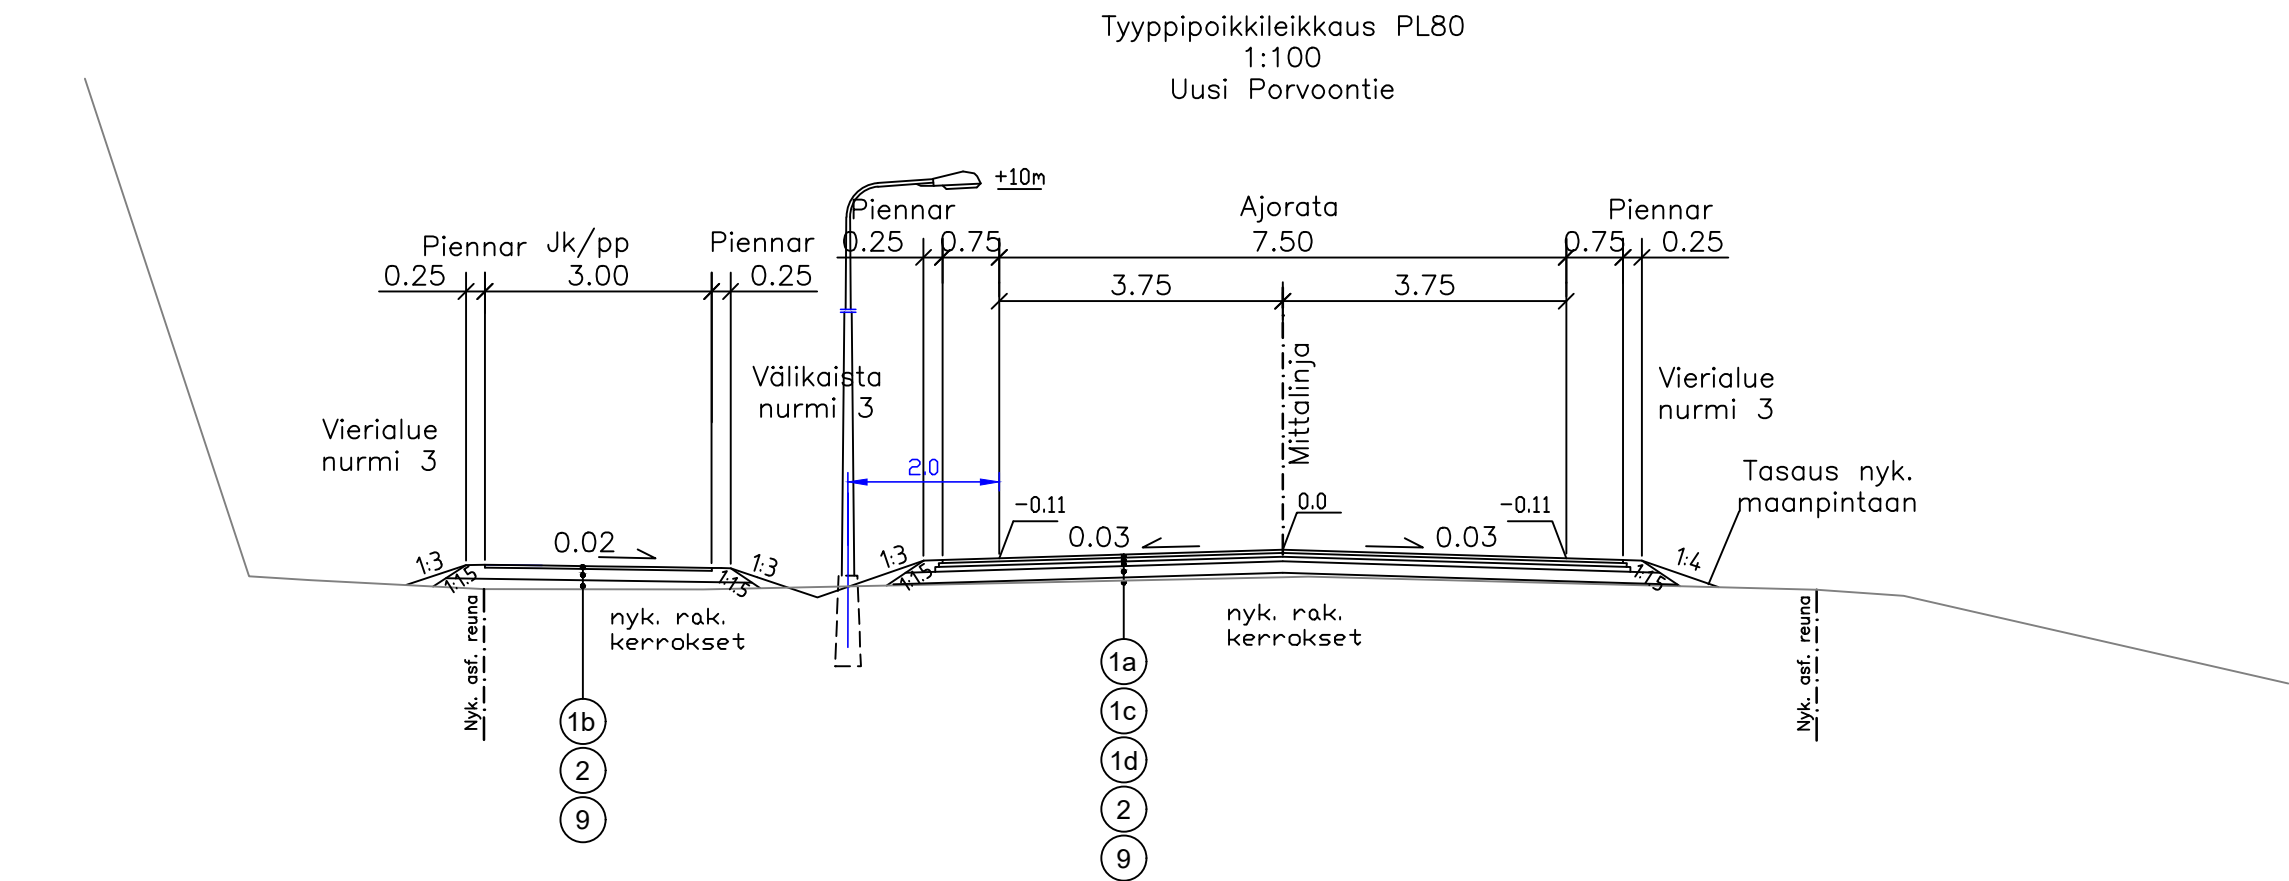

MATERIAALITÄULUKKO KATU + JK-PP -TIET

Päällysrakenteen osat	Kerrosvahvuudet	
	3F	6F
1a Kulutusk. SMA 11/100	4	-
1b Kulutusk. AB 11/100	-	4
1c AB 16/120	5	-
1d Sid. kantava ABK22/150	6	-
2 Kantava kerros	15	15
3 Jakava kerros	50	20
4 Suodatinkerros	30	60
5 Yhteensä cm	105	99

- 6 Graniittireunatuki, harmaa (näkyvä osa 12 cm tai 3 cm)
7 Betoninen golf-kivi 140*140 + as.hiekka 30 mm
8 Betonikivi valkoinen + as.hiekka 30 mm
9 Vanhan päällysteen/kiveyksen poisto ja tasaus
KaM 0/32
10 Nupukiveys, maakosteabetoni 100 mm

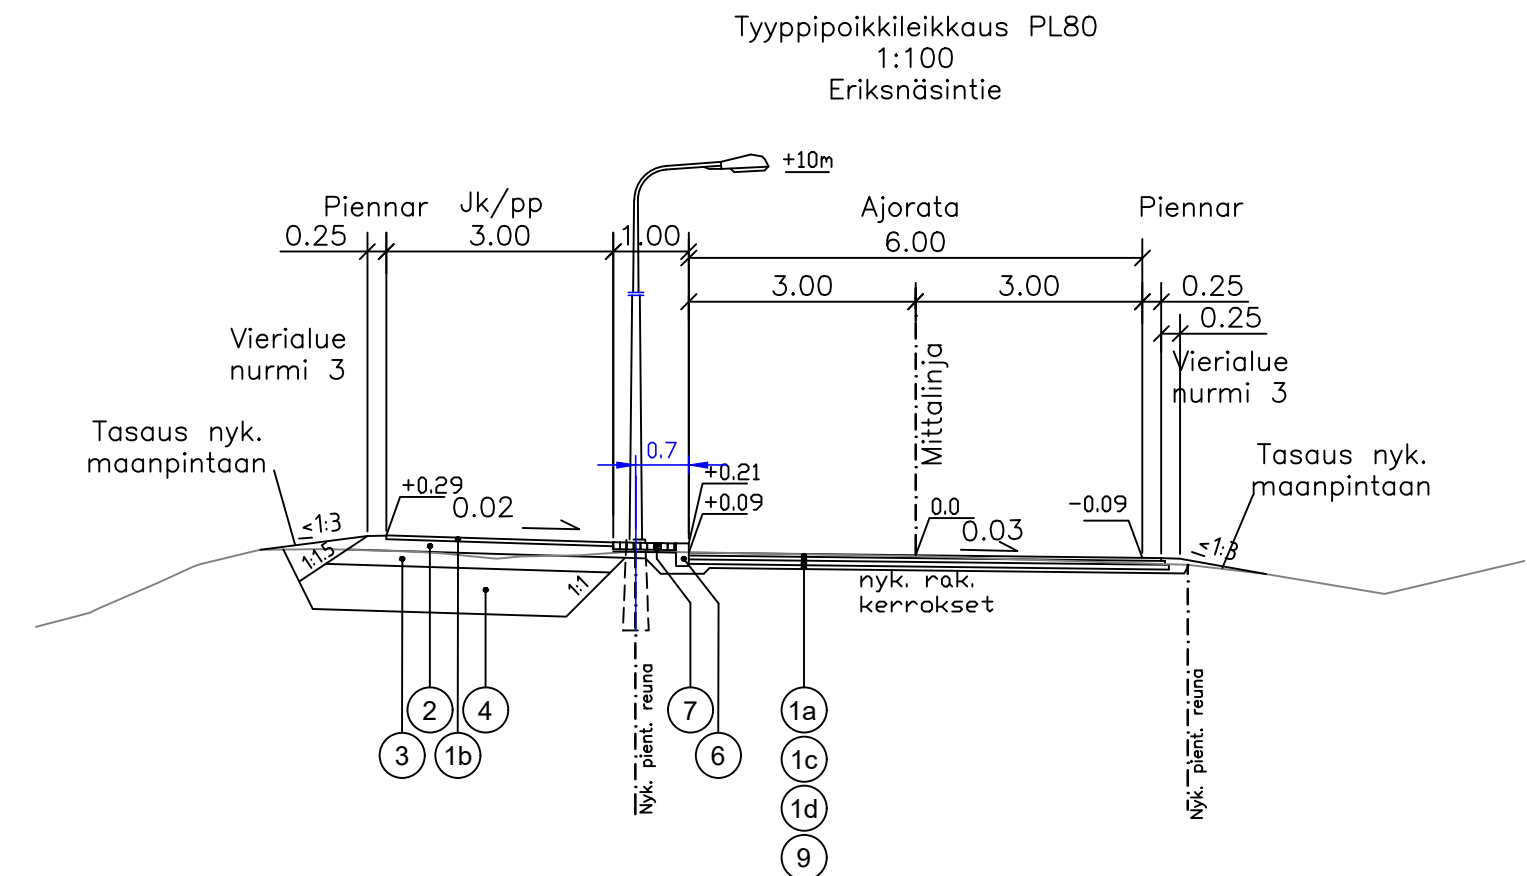

Koordinaatisto ja korkeusjärjestelmä GK25/N2000
Korkeuskiintopiste
Käytetyt monikulmiopisteet

Merkki	Muutos	Pvm	Suunn.	Tark.
Hankkeen nimi				
Uusi Porvoontie - Söderkullantie Eriksnäsintie - kiertoliittymä				
Piirustuksen sisältö				
Tyypipoikkileikkaukset				
Pvm		Suunn.		Pvm
5.2.2021		Kari Kiviranta Proj.pääll. Anu Kosonen		
Mittakaava			Piirustusno	
1:100			54630-004	