




Tyypipoikkileikkaus, plv 0-75 ja 100-135
(rakennetyyppi A)

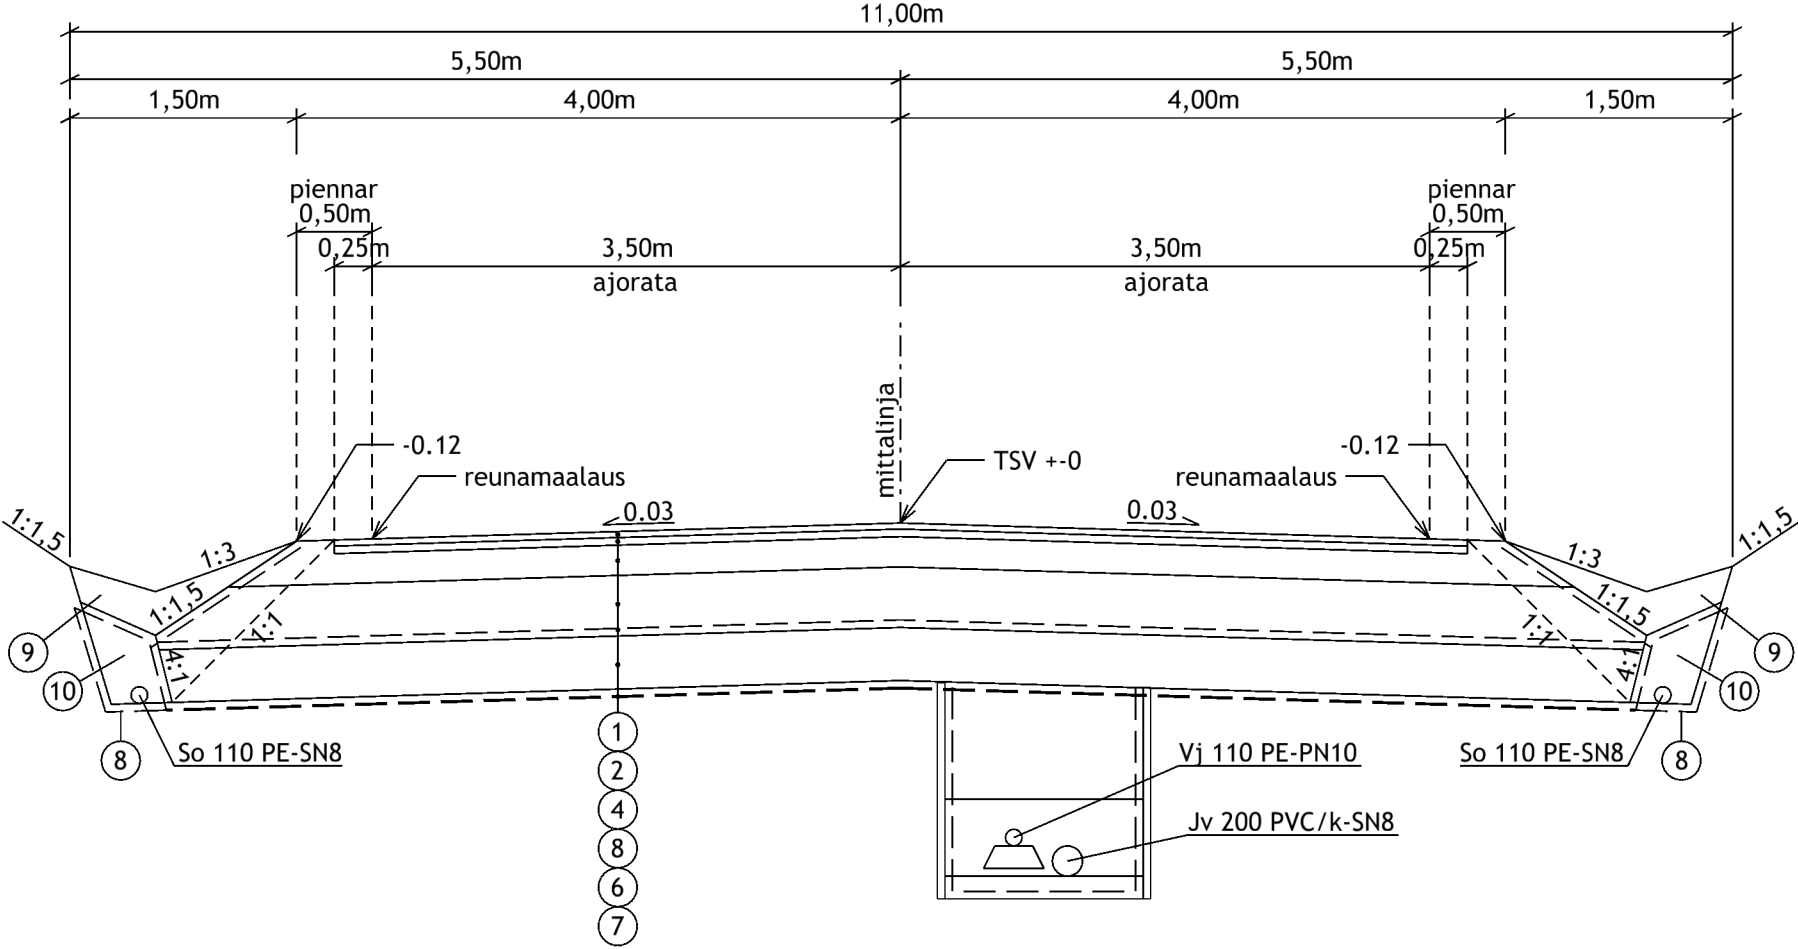

Tyypipoikkileikkaus, plv 155-291
(rakennetyyppi C)

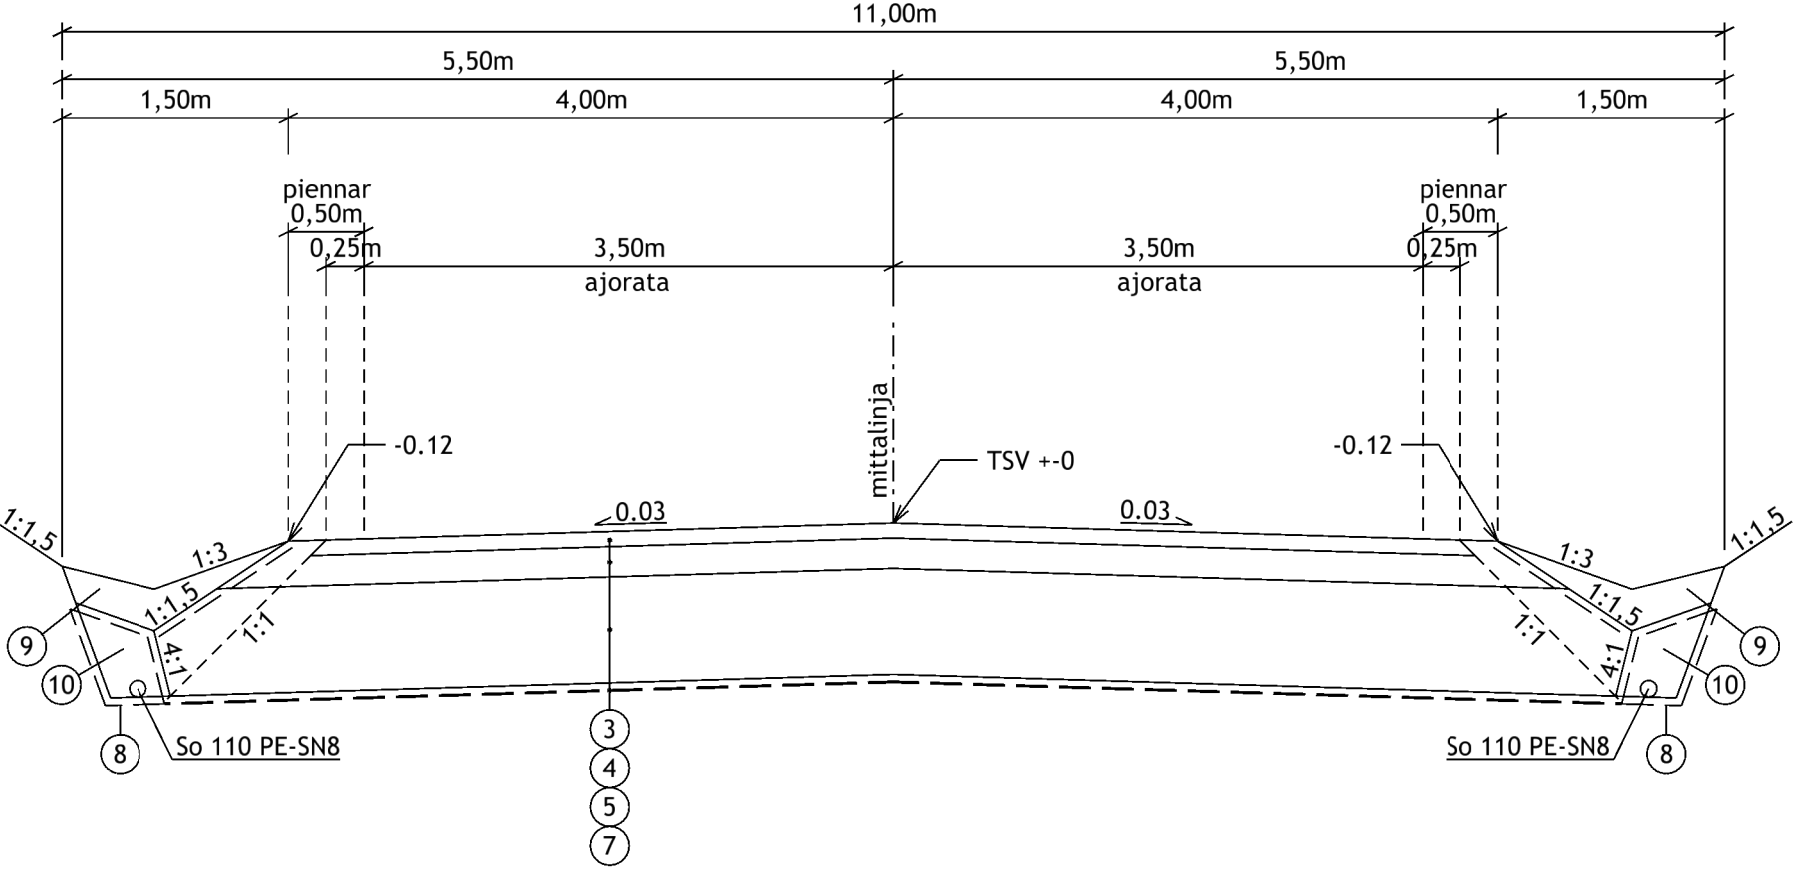

Tyypipoikkileikkaus, plv 75-100 ja 135-155
(rakennetyyppi B)

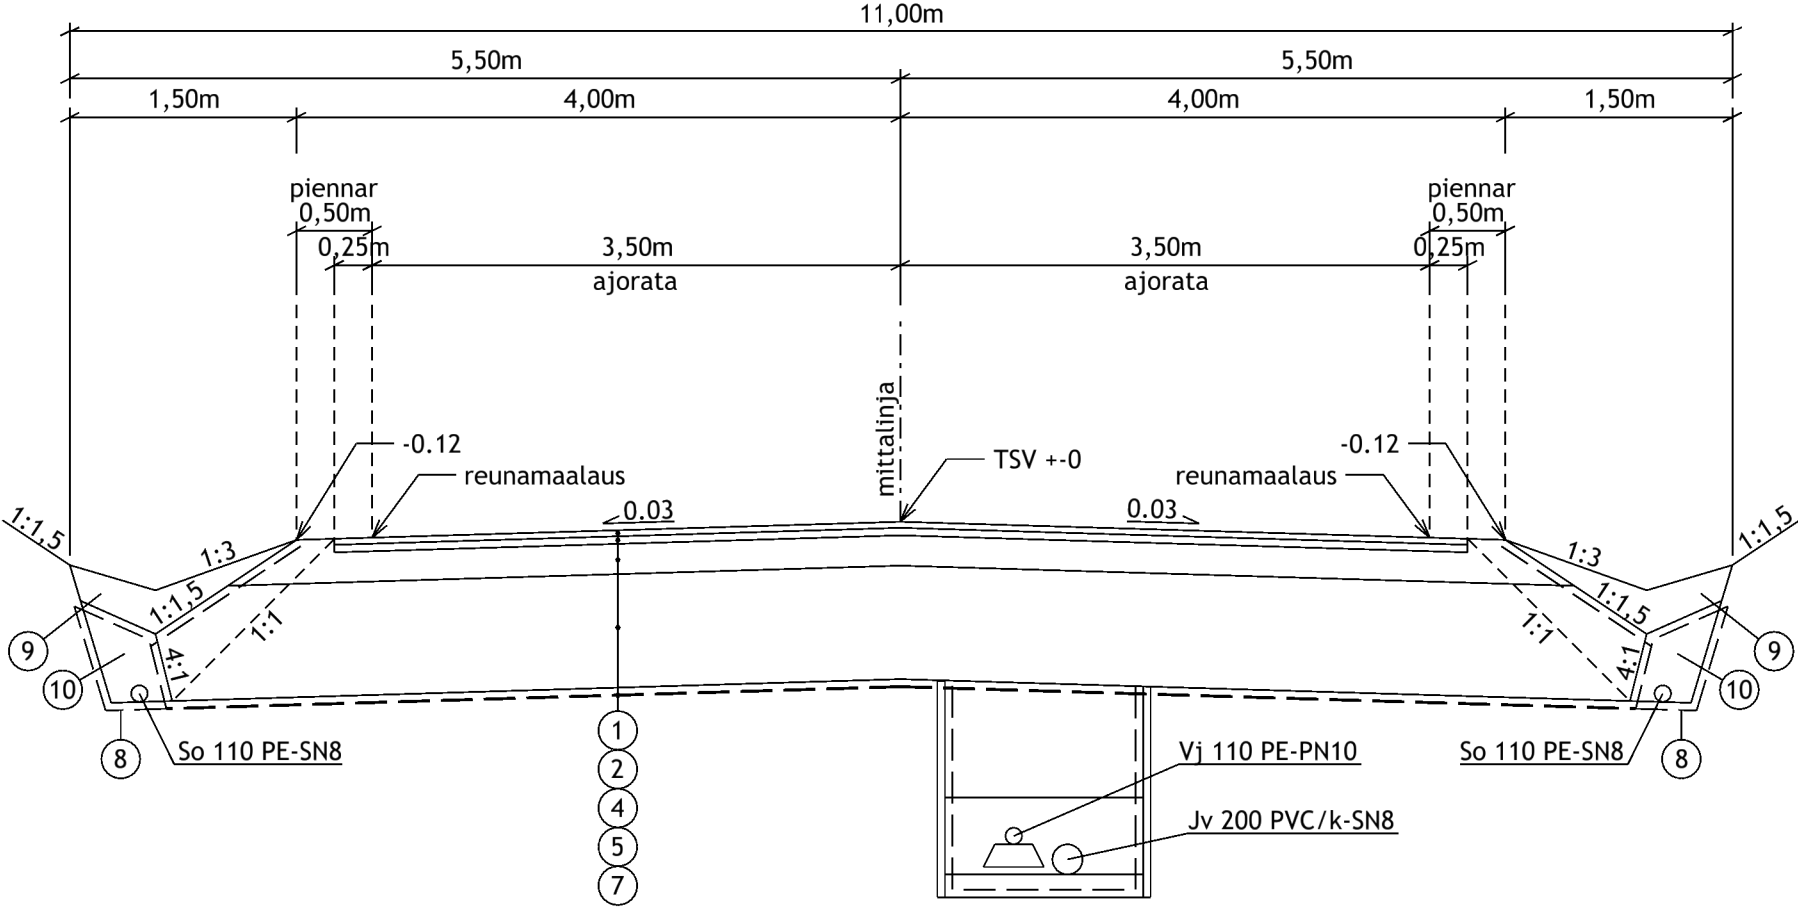

- 1 Päällyste, AB16
- 2 Päällyste, ABK22
- 3 Kulutuskerros, KaM 0/16
- 4 Kantava kerros, KaM 0/32
- 5 Jakava kerros, KaM 0/90
- 6 Kevennystäyttö, Foamit 0/60
- 7 Suodatinkangas kl. N3 ja geovahvisteverkko 30/30 kN/m (esim. Combigrid)
- 8 Suodatinkangas kl. N3
- 9 Nurmetus, kasvualusta
- 10 Salaojasepeli, KaS 16/32

Muutos	Kuvaus		Suunnittelija Päivämäärä
K.osa/Kylä	Kortteli/Tila	Tontti/Rn:o	Viranomaisten merkintöjä varten
-	-	-	
Rakennustoimenpide	Koordinaattijärjestelmä	Korkeusjärjestelmä	
-	ETRS-GK25	N2000	
Tilaaaja, rakennuskohteen nimi ja osoite	Piirustuksen sisältö	Mittakaavat	
Sipoon kunta Paloletku, katusuunnitelma	Tyypipoikkileikkaukset	1:50	
Sipoo	Suunnittelija/Piirtäjä	Suunnitteluala	Työnumero
	J. Salovaara		
	Vastaava suunnittelija	Piirustuksen numero	Muutos
	H. Vehmas		
	Yhteyshenkilö	Päivämäärä	Tiedosto
	J. Salovaara	17.11.2021	