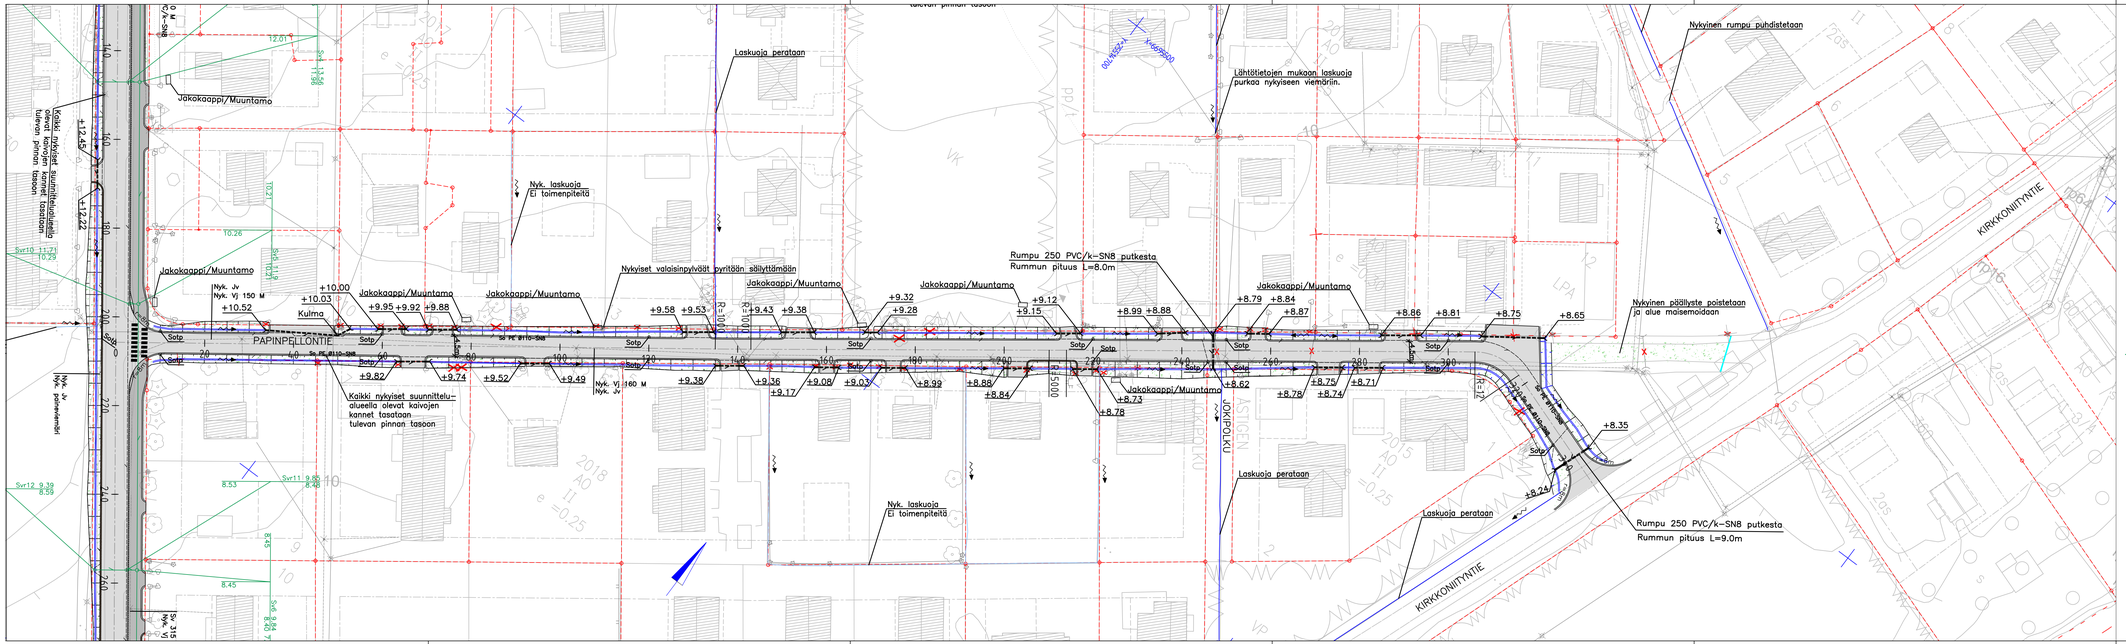

MERKINNÄT:

- ASFALTOITAVA LIIKENNEVÄYLÄ
- ASFALTOITAVA JK+PP –TIE
- PIENNARTÄYTE / MURSKE
- KATUNURMETUS
- EROOSIOSUOJAUS
- NOPPAKIVEYS, HARMAA
- REUNAKIVILINJA
- NYKYINEN VALAISINPYLVÄS: pyritään säilyttämään
- NYKYINEN RUMPU
- PURETTAVA RUMPU
- PUU / PENSASAITA
- POISTETTAVA PUU / PENSASAITA
- PUUAITA
- NYKYINEN JAKOKAAPPI / MUUNTAMO
- NYKYINEN LASKUOJA
- UUSI / PERATTAVA LASKUOJA

Sv 250 PVC/k-SN8

SUUNNITELTU SADEVESIVIEMÄRI: putkikoko, – materiaali kaivon numero, kannen ja vesijuoksun korkeus

Tunnus	Lukumäärä	Muutos	Suunn.	Tark.	Päivays

Kaup.osa/Kylä / Korttel/Tila / Tontt/Rno	Viranomaisen merkintöjä
Rakennuttajanimo	Korkeus- ja koord. järjestelmä N2000 ETRS-GK25
Rakennustoimenpide	Piirustuslaji / Juoksevo no
Rakennuskohteen nimi ja osoite: SIPOO, NIKKILÄN ALUEEN KATUJEN SANEERAUS SIPOON KUNTA	Piirustuksen sisältö: SUUNNITELMAKARTTA, PAPINPELLONTIE Mittakaavat: 1:500

SITOWISE
Kauppakatu 28
70100 Kuopio
020 747 6000
www.sitowise.com

Suunnittelija	Tarkastaja	Suunn.ala	Työnumero	Piir.no	Muutos
Anniina Kaatrasalo		TKA	KAU46091-4		
Piirtäjä	Vast.suun/Hyväksyjä: Antti Elomaa	Tiedosto: Suunnitelmakartta.dwg			
		Päivays: 31.01.2022			