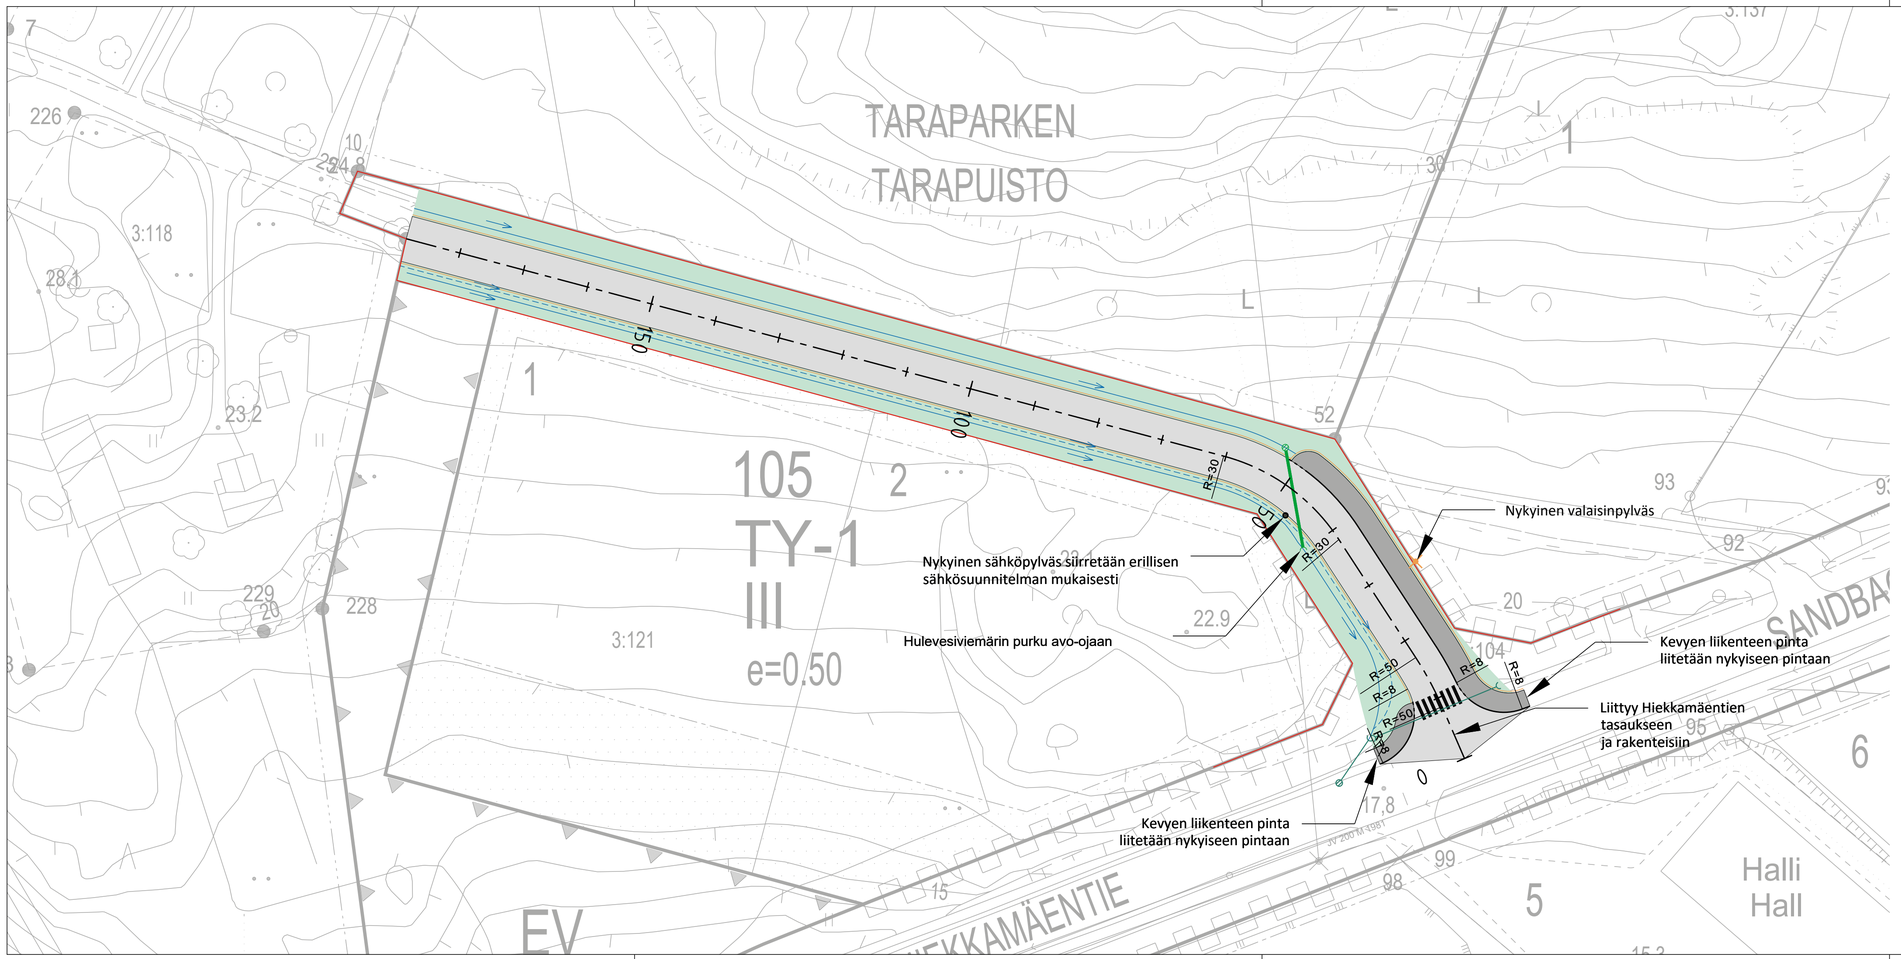

MERKINTÖJEN SELITYKSET

- Suunniteltu katu, asfaltti
- Suunniteltu kevyen liikenteen väylä, asfaltti
- Viheralue
- Reunakivi
- Madallettu reunakivi
- Katualueen raja
- Suunniteltu oja
- Suunniteltu salaoja
- Suunniteltu rumpu
- Suunniteltu kaivo
- Siirrettävä sähköpylväs
- Nykyinen kaivo
- Nykyinen rumpu
- Nykyinen valaisinpylväs

TASOKOORDINAATISTO: ETRS-GK25
KORKEUSJÄRJESTELMÄ: N2000

Rakennuskohde SIPOON KUNTA Sipoonlahden rannan aluesuunnittelu KATUSUUNNITELMA	Piirustuksen sisältö Tarapotintie Asemapiirustus	Mittakaavat 1:500
FCG. FCG Suunnittelu ja tekniikka Oy, Yrittäjänkatu 13, PL 186, 65101 Vaasa, Puh. 0104090, www.fcg.fi	Suunnitteluala, työnumero ja piirustuksen numero TKA P39884.003 201K Tiedosto P39884.003_suunnitelma_Tarapotintie.dwg	Muutos
Päiväys 13.4.2021 Pääsuunn. C. Lundqvist, ins. Hyv.	Suunn./Piirt. A. Karppinen, ins. Tarkastaja C. Lundqvist, ins. Yhteyshenkilö E. Väänänen, DI	A S