
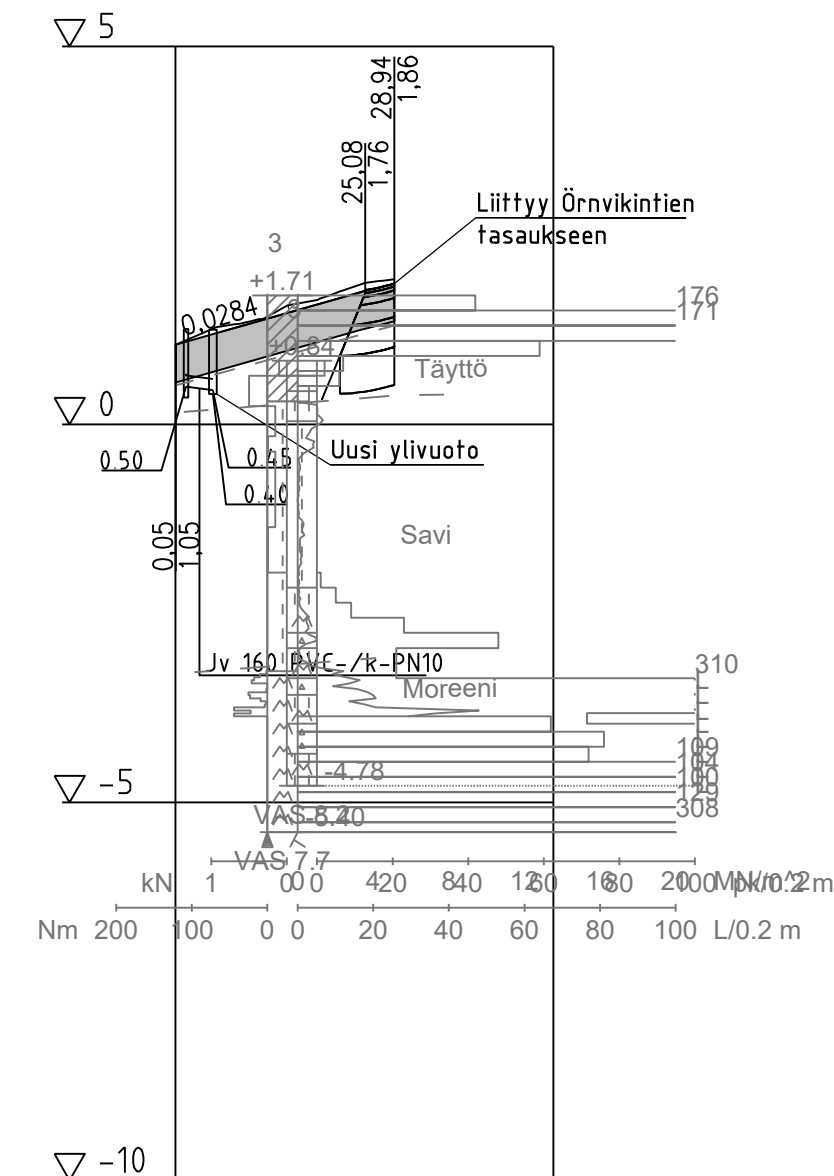


ÖRNVIKINTIE

RAMPPI PUMPPAAMOLLE

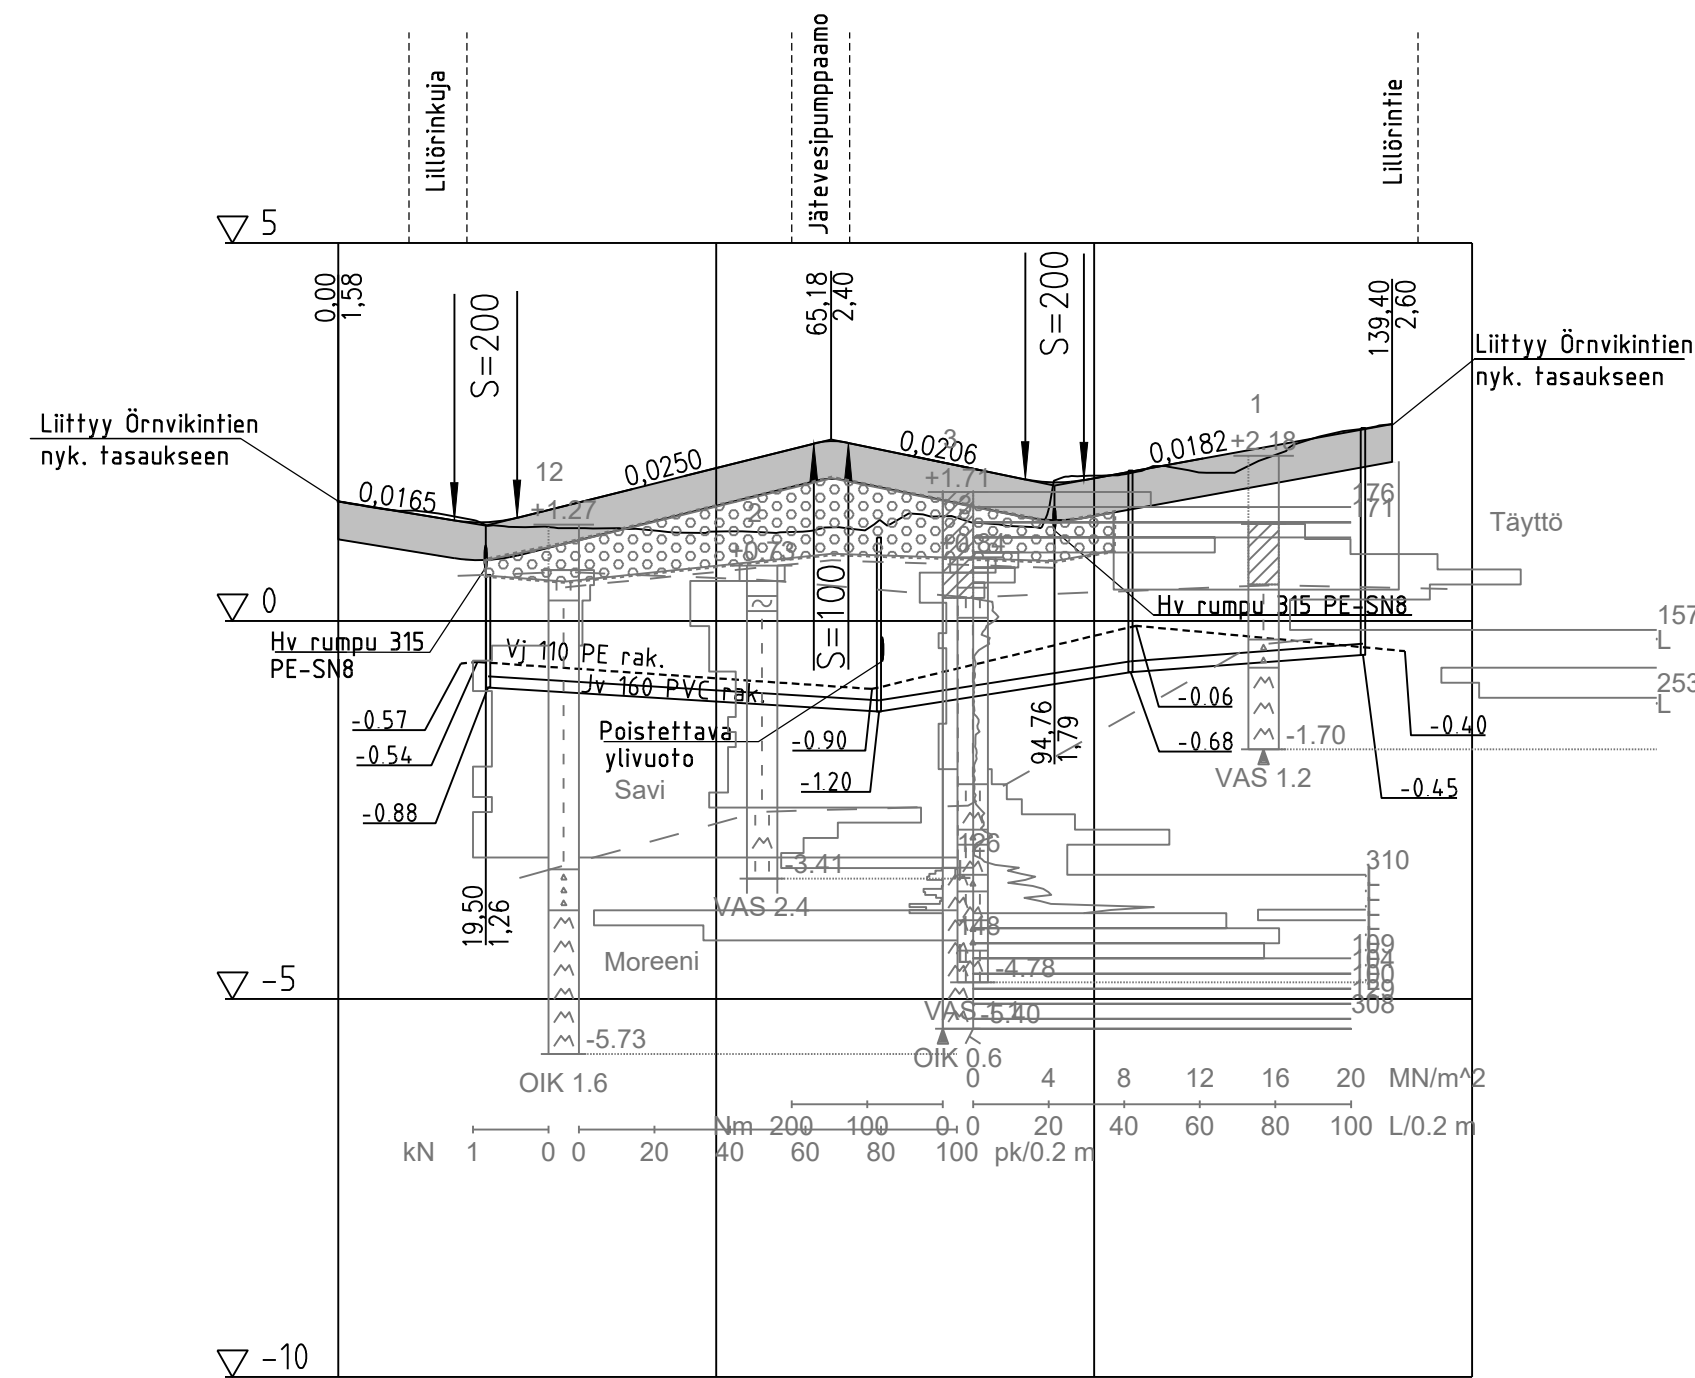

Pohjanvahvistus	Geolujite plv. 30...95				
	Vahtolasikevennys + geolujite		Rakennettu pohjaantäyttö		
Kevennysrakenteen paksuus	0,2	0,5	1,0	0,5	0,5

Pohjanvahvistus	Geolujite
-----------------	-----------

Kaltevuus / pyöristyssäde	0	15,353	15,353	23,649	39,248	62,897	4,563	23,413	90,873	98,642	139,397
	-0,016	0,025	S=200	0,025	S=100	-0,021	S=200	0,018			

Kaltevuus / pyöristyssäde	0,05	24,665	0,028	0,025
---------------------------	------	--------	-------	-------

Tasausviivan korkeus	1,58	1,42	1,30	1,52	1,77	2,02	2,27	2,30	2,09	1,89	1,89	2,07	2,25	2,43	2,60
Maanpinnan korkeus	1,58	1,46	1,26	1,23	1,21	1,18	1,18	1,22	1,38	1,25	1,92	2,04	2,03	2,44	
Kaarevuus	1000	R=40	Sr	27,39	32,63	50	Sr	93,81	100	9,78	Sr	39,40			
Ajoradan sivukaltevuus	0,00	0,00	0,00	0,00	0,00	0,00	0,00	0,00	0,00	0,00	0,00	0,00	0,00	0,00	0,00

Tasausviivan korkeus	1,05	1,34	1,62	1,86	
Maanpinnan korkeus	0,00	7,81	14,12	29,04	50
Kaarevuus	1000	Sr	Sr		
	0,05	R=30			
Ajoradan sivukaltevuus		g ₀ =0,030	g _v = -0,030		



www.sipoo.fi
sähköposti: etunimi.sukunimi@sipoo.fi

ÖRNVIKINTIE

RAMPPI PUMPPAAMOLLE

KATUSUUNNITELMA

PITUUSLEIKKAUS

MK 1:1000/ 1:100	LIITTY	00000/000	TASOKOORDINAATISTO: ETRS-GK25 KORKEUSJÄRJESTELMÄ: NZ000	NRO 100/12		
	KORVAA	00000/000		HYV.	18.2.2022	M. Bruun
	KORVATTU	00000/000		PROJ.		
	ASEMAKAAVA	00000				
			NRO NZ000	HYV.	18.2.2022	M. Huttunen
			Innotustie 6 02600 Espoo 020 747 6000 www.sitowise.com	TARK.		
				HYV.		
				TARK.	18.2.2022	J.Lahti
				LAAT.	18.2.2022	F. Lippo