
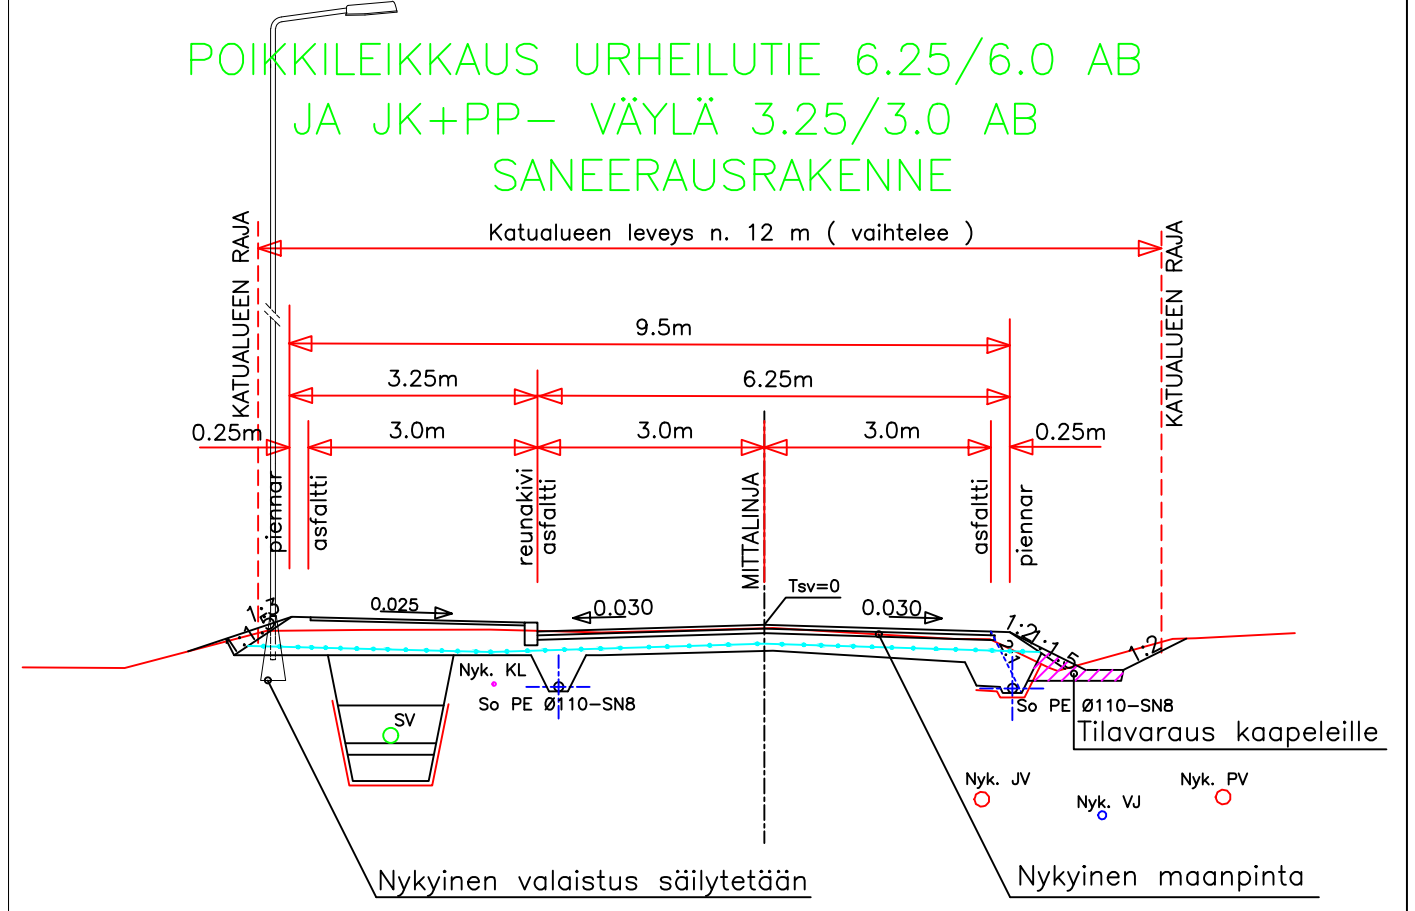


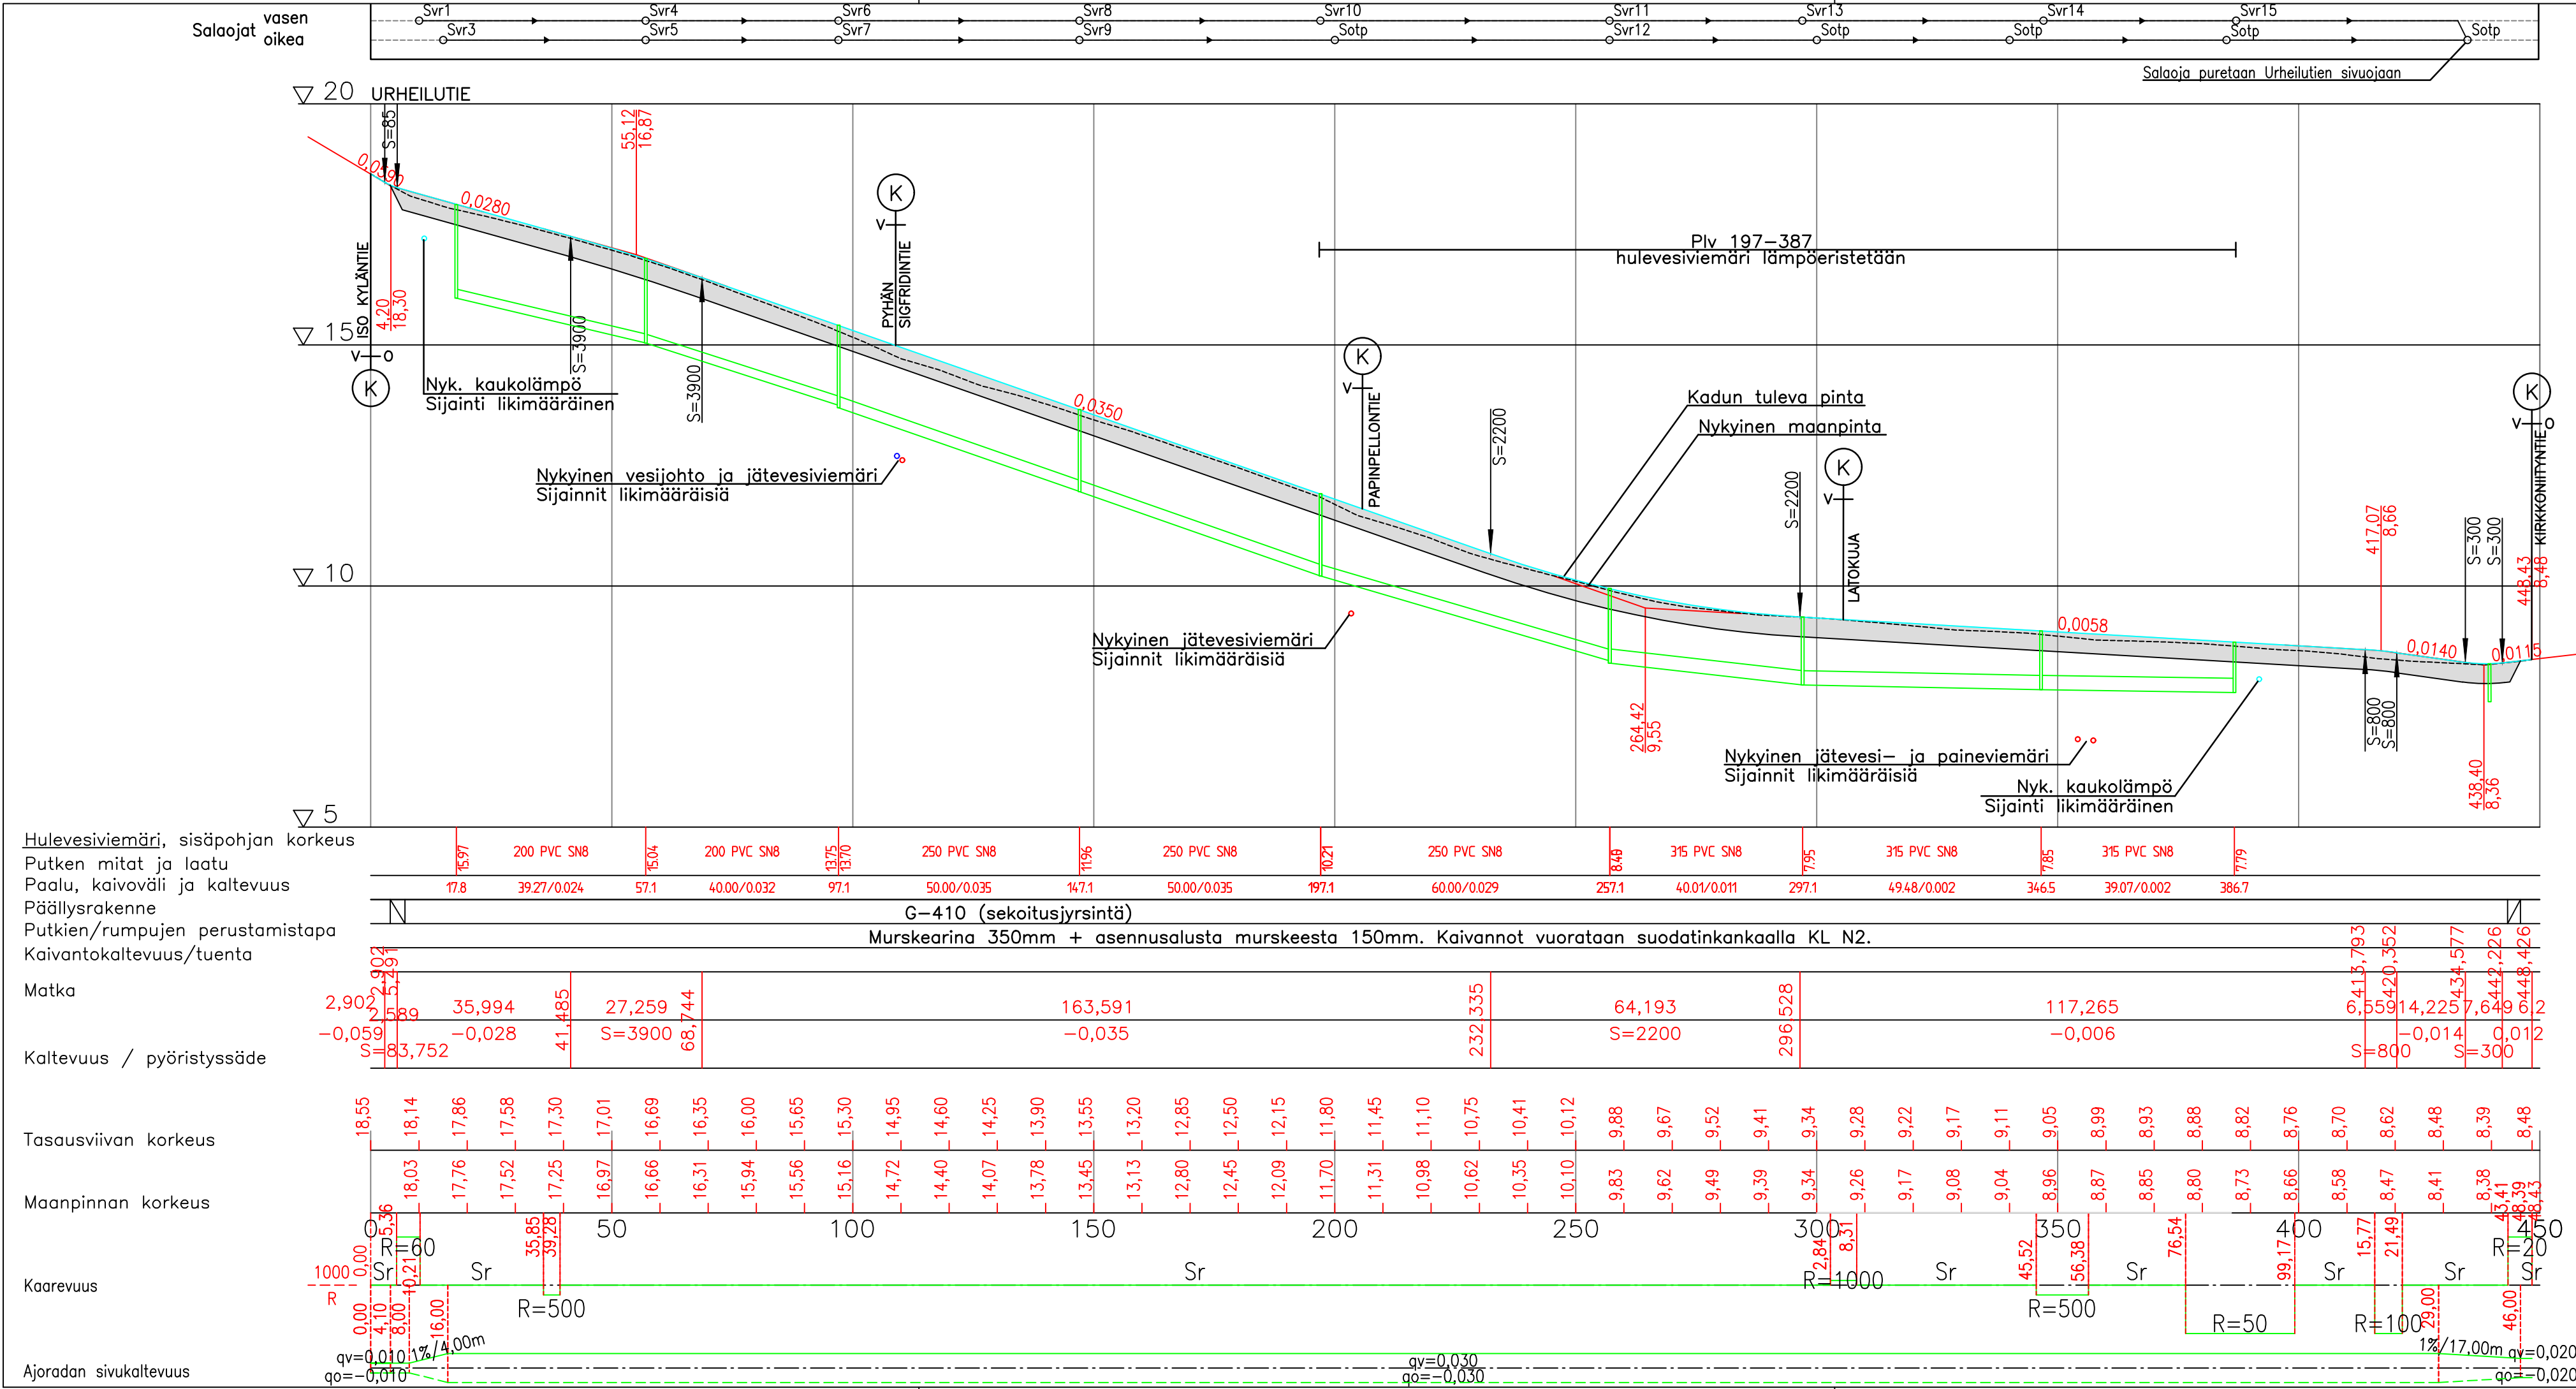

Tunnus	Lukumäärä	Muutos	Suunn.	Tark.
				Päiväys

Kaup.osa/Kylä	Kortteli/Tila	Tontti/Rno	Viranomaisen merkintöjä			
Rakennustunnus			Korkeus- ja koord. järjestelmä N2000 ETRS-GK25			
Rakennustoimenpide			Piirustuslaji	Juokseva no		
Rakennuskohteen nimi ja osoite			Piiirustuksen sisältö		Mittakaavat	
SIPOO, NIKKILÄN ALUEEN KATUJEN SANEERAUS, KATUSUUNNITELMA			PITUUSLEIKKAUS TYYPPIPOIKKILEIKKAUS URHEILUTIE		1:1000 / 1:100 1:100 / 1:20	
SIPOON KUNTA						
SITOWISE Kauppakatu 28 70110 Kuopio 020 747 6000 www.sitowise.com			Suunn.alo	Työnumero	Piir.no	Muutos
			TKA KAU46091-102			
Suunnittelija Anniina Kaatrasalo		Tarkastaja	Tiedosto Katusuunnitelmakartta.dwg			
Piirtäjä		Vast.suun/Hyväksyjä Antti Elomaa	Päiväys 31.01.2022			