


Tarapotintie_ml3

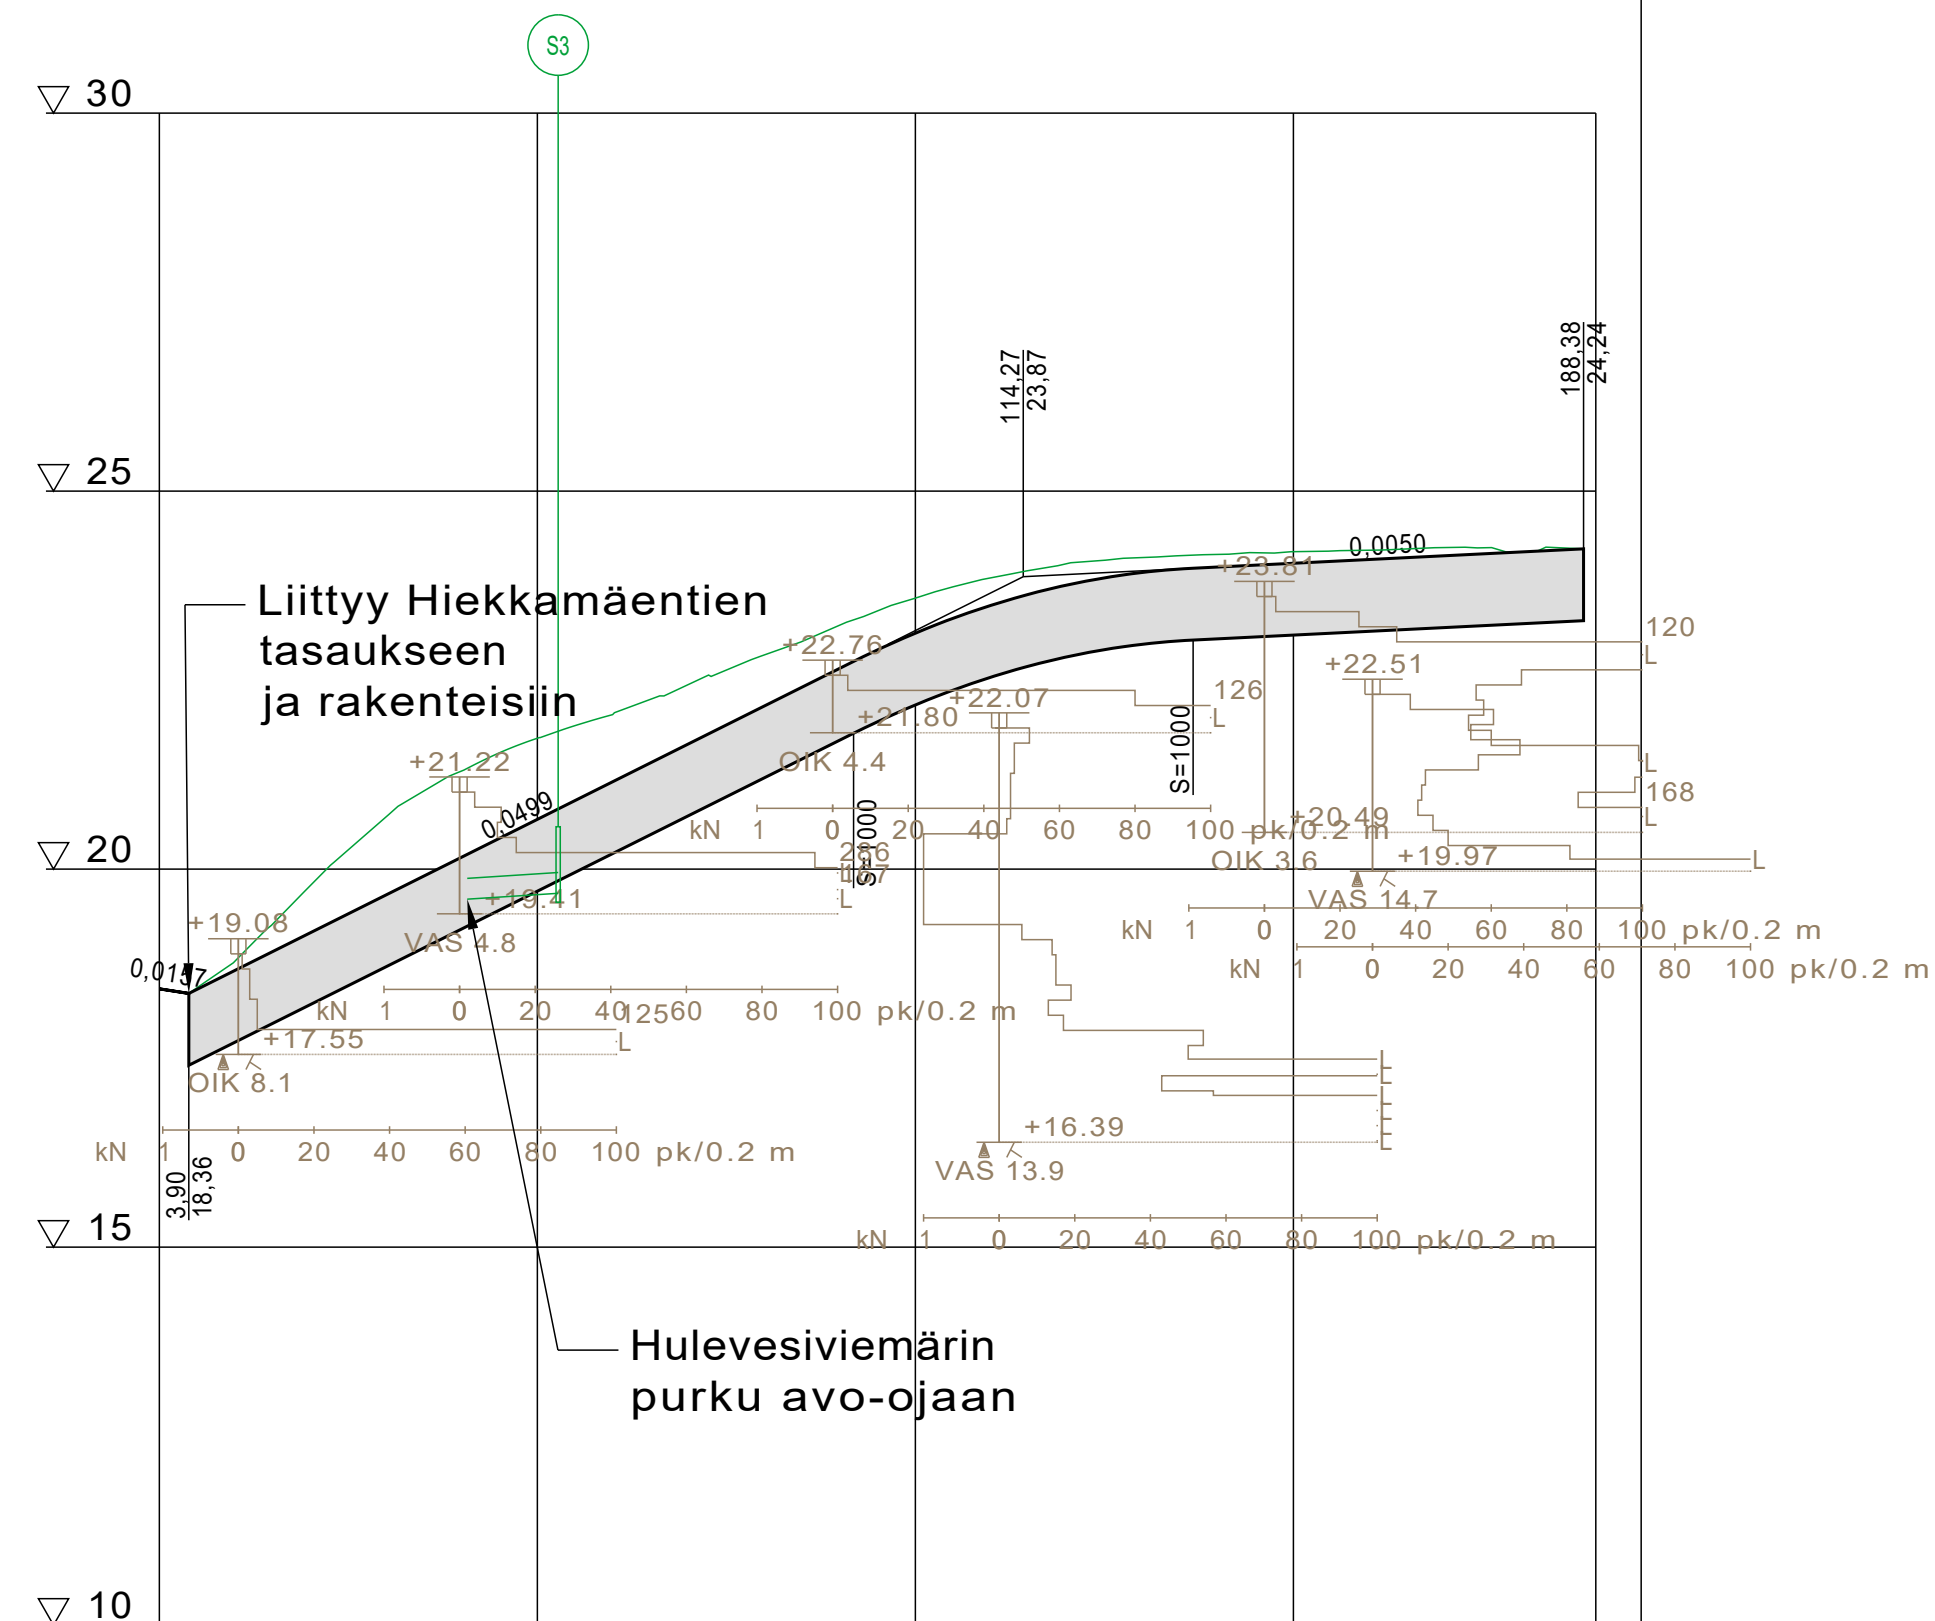


Hulevesiviemäri, sisäpohjan korkeus
Putken mitat ja laatu
Paalu, kaivoväli ja kaltevuus
Päällysrakenne
Putkien perustamistapa
Kaivantokaltevuus/tuenta

[illegible]


Ajoradan sivukaltevuus

$$q_0 = 0,025$$
~~qv=-0,025~~

TYYPPIPOIKKILEIKKAUS
1:100

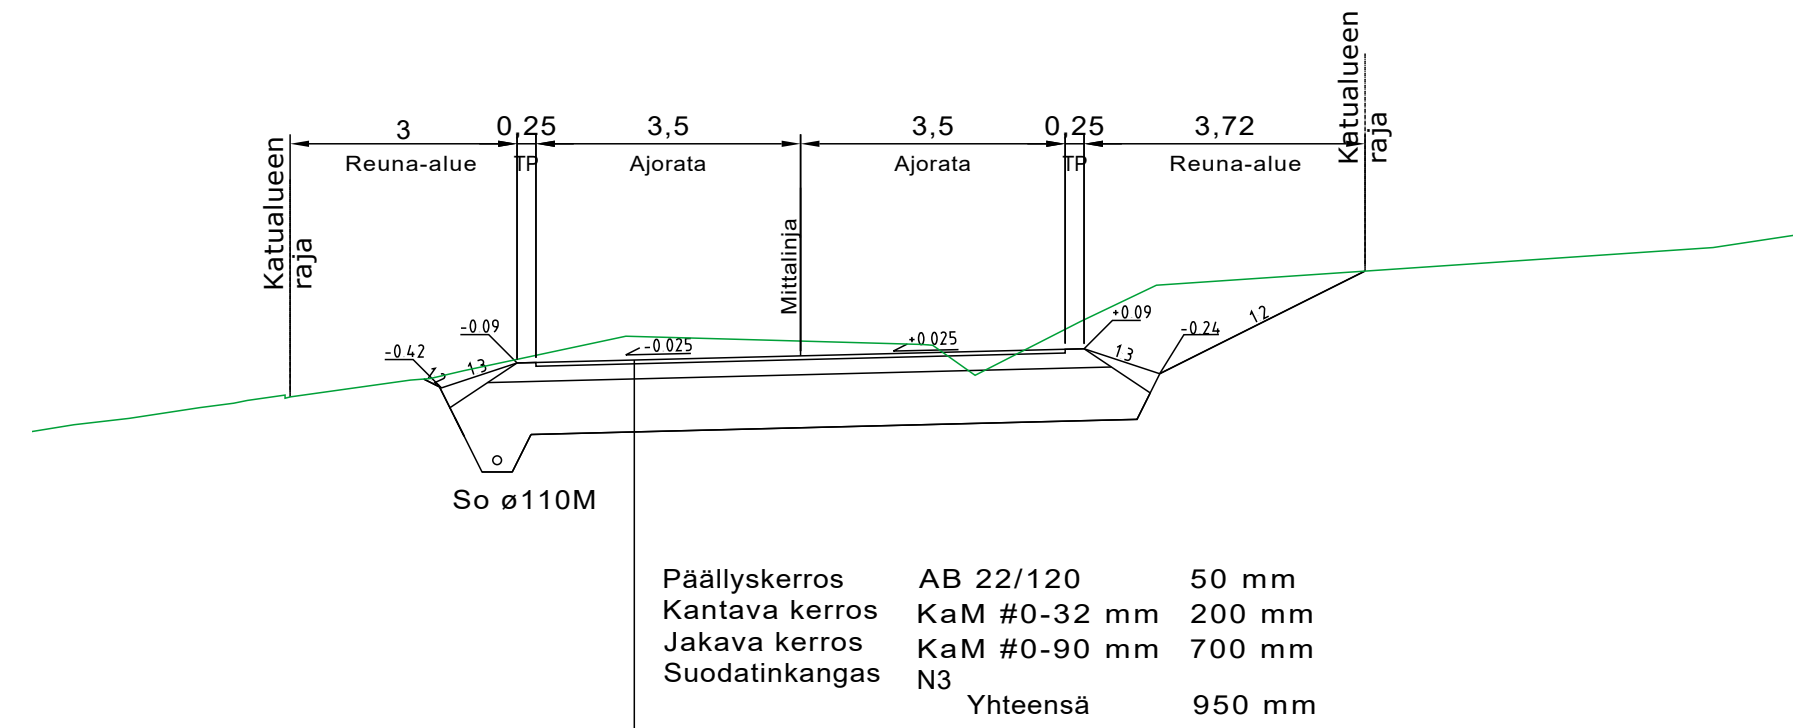

TYYPPIPOIKKILEIKKAUS
1:100

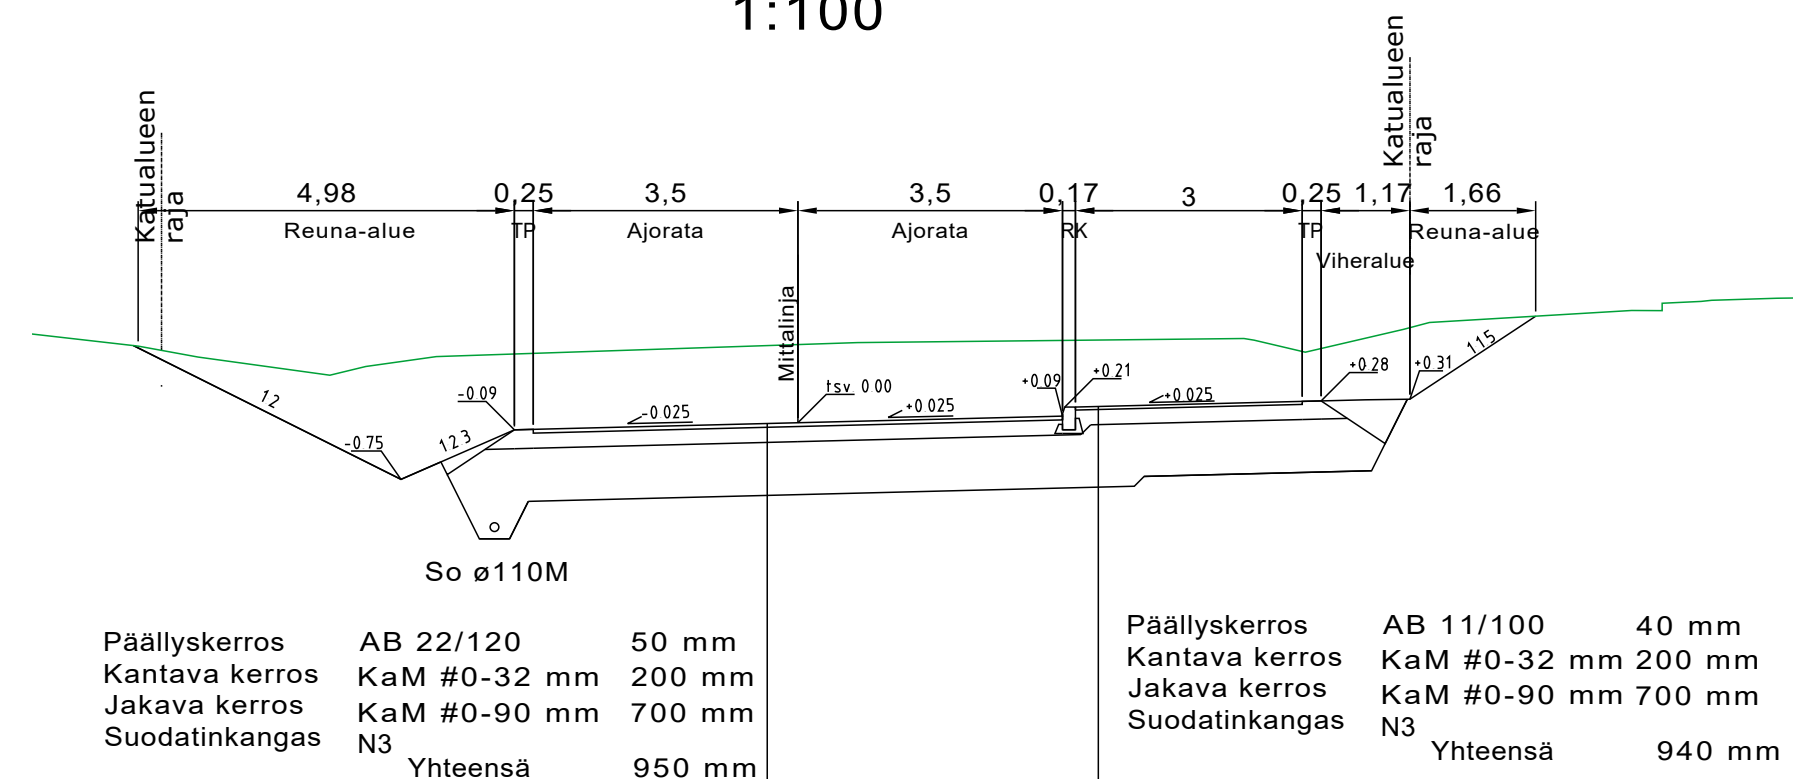

Rakennuskohte SIPOON KUNTA Sipoonlahden rannan aluesuunnittelu KATUSUUNNITELMA	Piirustuksen sisältö Tarapointie Pituusleikkaus Tyypipoikkeillessä Mittakaavat 1:1000/1:100 1:100
 FCG Suunnittelu ja tekniikka Oy Yrittäjänkatu 13, PL 186, 65101 Vaasa Puh. 0104090 www.fcg.fi	Suunnitteluala, työnnumero ja piirustuksen numero TKA P39884.003 202K Muutos Tiedosto P39884.003_suunnitelma_Tarapointie.dwg
Päiväys 13.4.2021 Pääsuunn. C. Lundqvist, ins. Hyv.	Suunn./Piirt. A. Karpinen, ins. Tarkastaja C. Lundqvist, ins. Yhteyshenkilö E. Väänänen, DI
	A S