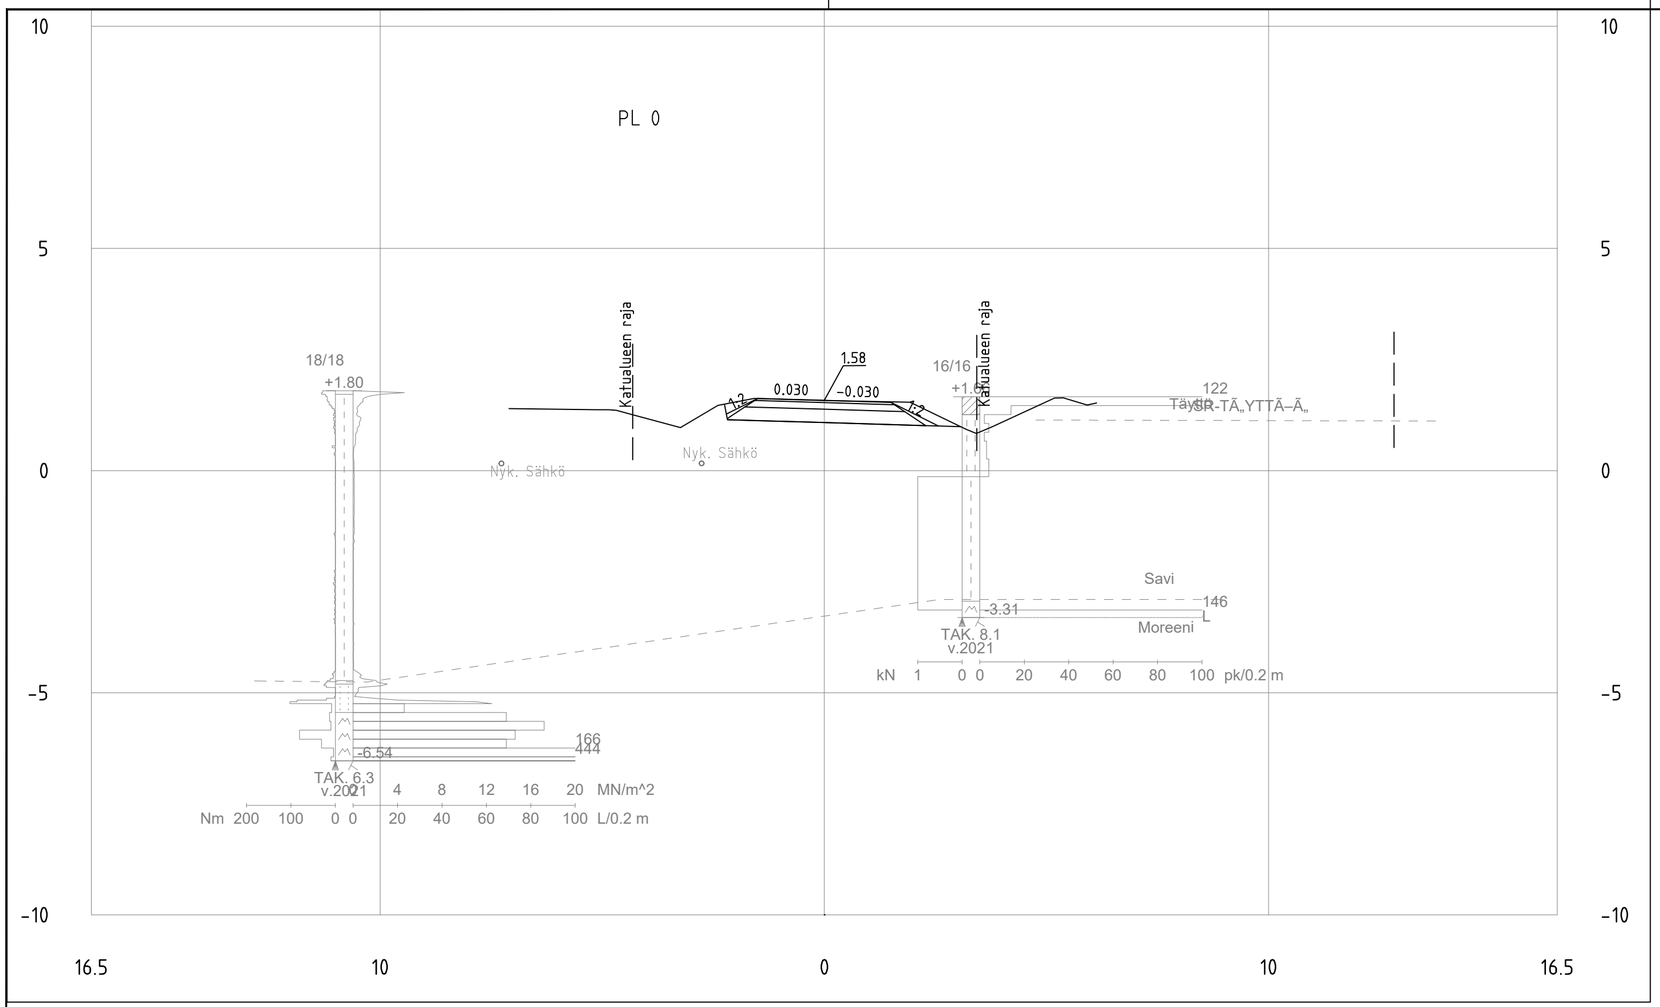

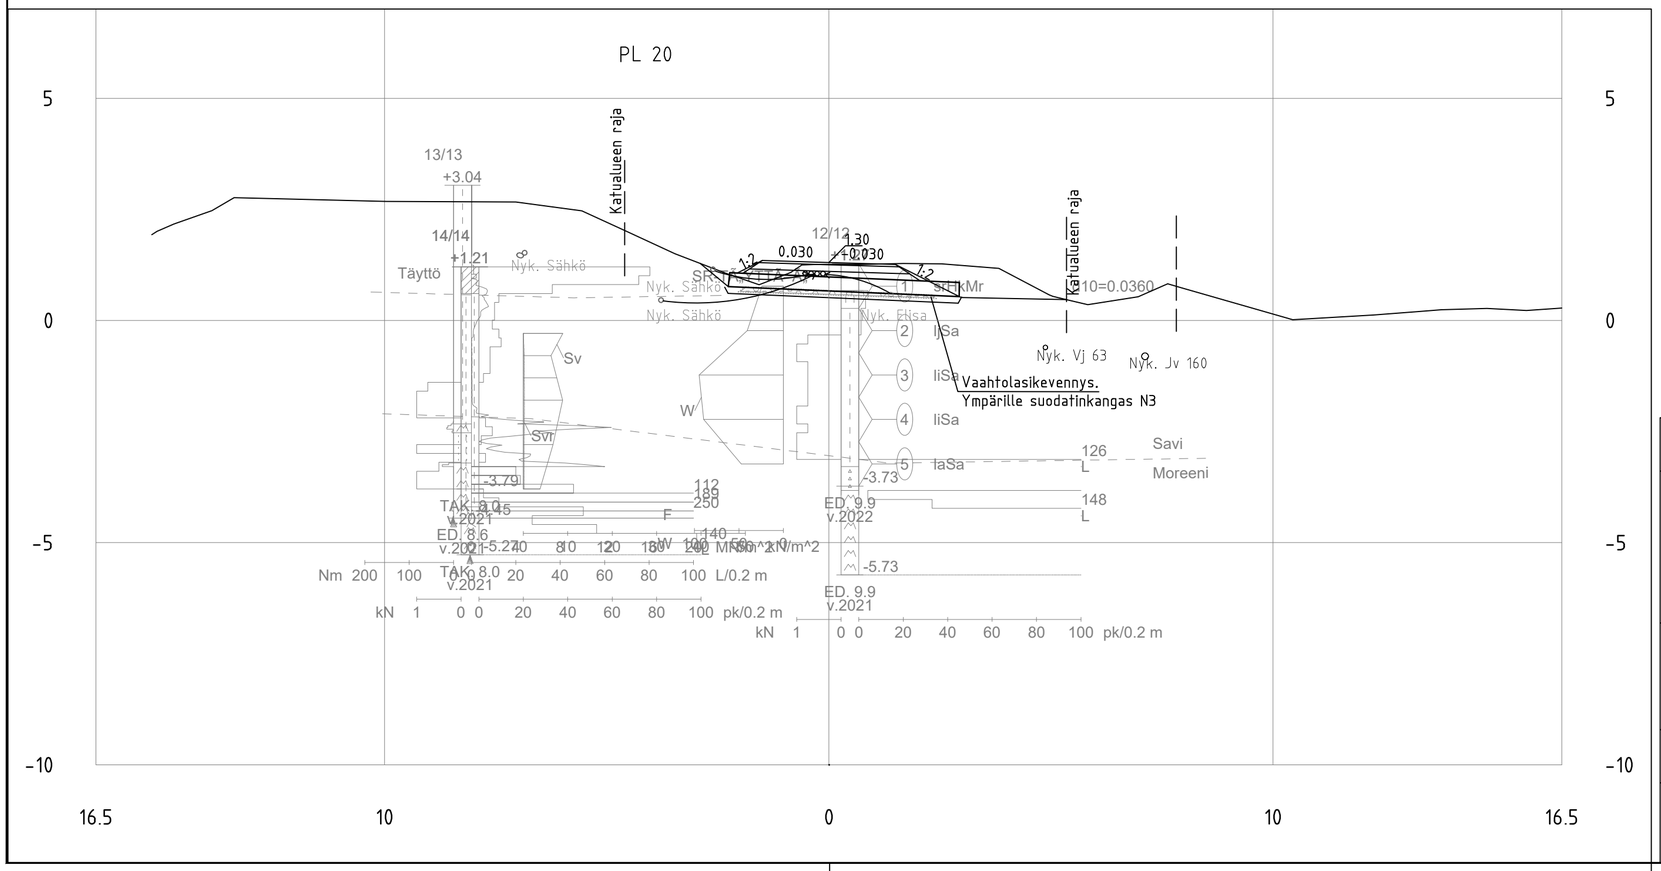

SIPOO SIBBO

www.sipoo.fi

sähköposti: etunimi.sukunimi@sipoo.fi

ÖRVIKINTIE

PAALUPOIKKILEIKKAUS PL 0 JA 20

MK 1:100	LIITTYY	00000/000	TASOKOORDINAATISTO: ETRS-GK25 KORKEUSJÄRJESTELMÄ: N2000	NRO 100/15			
	KORVAA	00000/000		HYV.	18.2.2022	M. Bruun	
	KORVATTU	00000/000		PROJ.			
	ASEMAKAAVA	00000					
SIPOON VESI SIBBO VATTEN			NRO N2000	HYV.	18.2.2022	M. Huttunen	
				TARK.			
SITOWISE	Linnoitustie 6 02600 Espoo 020 747 6000 www.sitowise.com			HYV.			
				TARK.	18.2.2022	J.Lahti	
				LAAT.	18.2.2022	F.Lippo	