


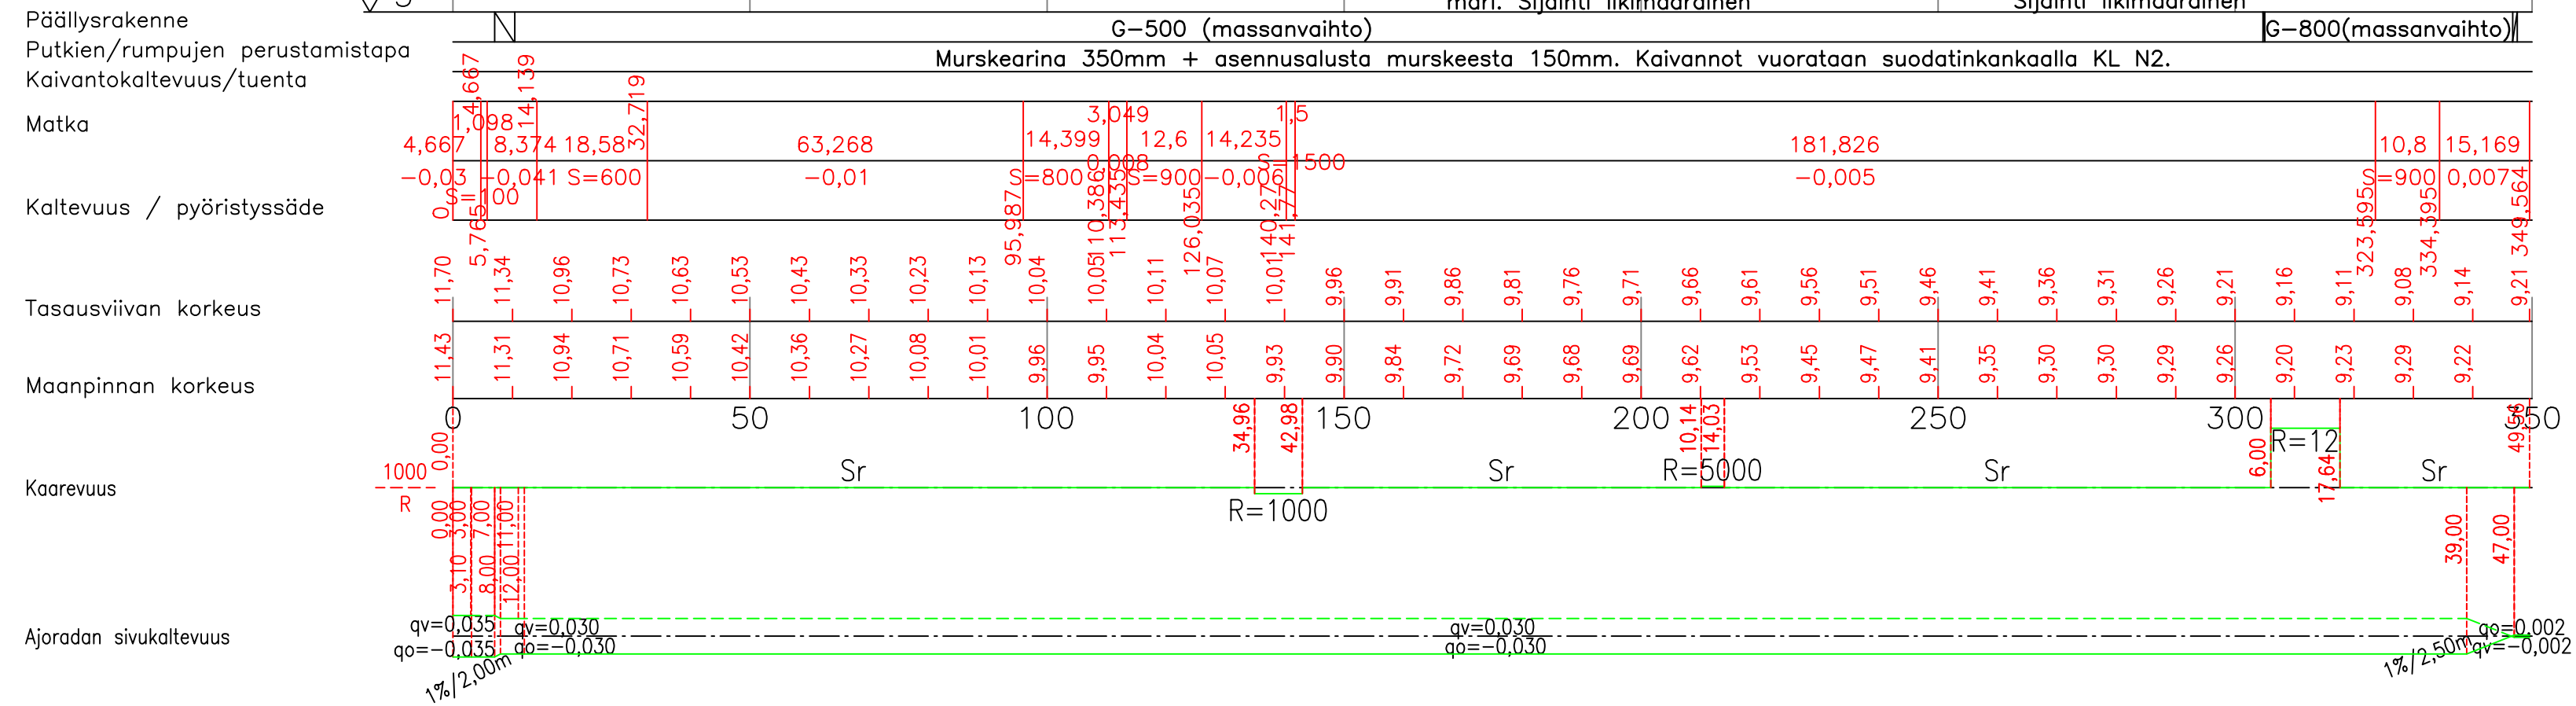

Kaup.osa/Kylä	Kortteli/Tila	Tontti/Rno	Viranomaisen merkintöjä
Rakennustunnus			Korkeus- ja koord. järjestelmä N2000 ETRS-GK25
Rakennustoimenpide			Piirustuslaji
Rakennuskohteen nimi ja osoite SIPOO, NIKKILÄN ALUEEN KATUJEN SANEERAUS, KATUSUUNNITELMA SIPOON KUNTA			Piirustuksen sisältö PITUUSLEIKKAUS TYYPPIPOIKKILEIKKAUS PAPINPELLONTIE
 Kauppatkatu 28 70110 Kuopio 020 747 6000 www.sitowise.com		Suunn.näla	Työnnumero
			Piir.no
			Muoto
Suunnittelija Anniina Kaatrasalo	Tarkastaja		TKA KAU46091-103
Piirtäjä	Vast.suun/hyväksyjä Antti Elomaa	Tiedosto Katusuunnitelmakartta.dwg	Päiväys 31.01.2022