


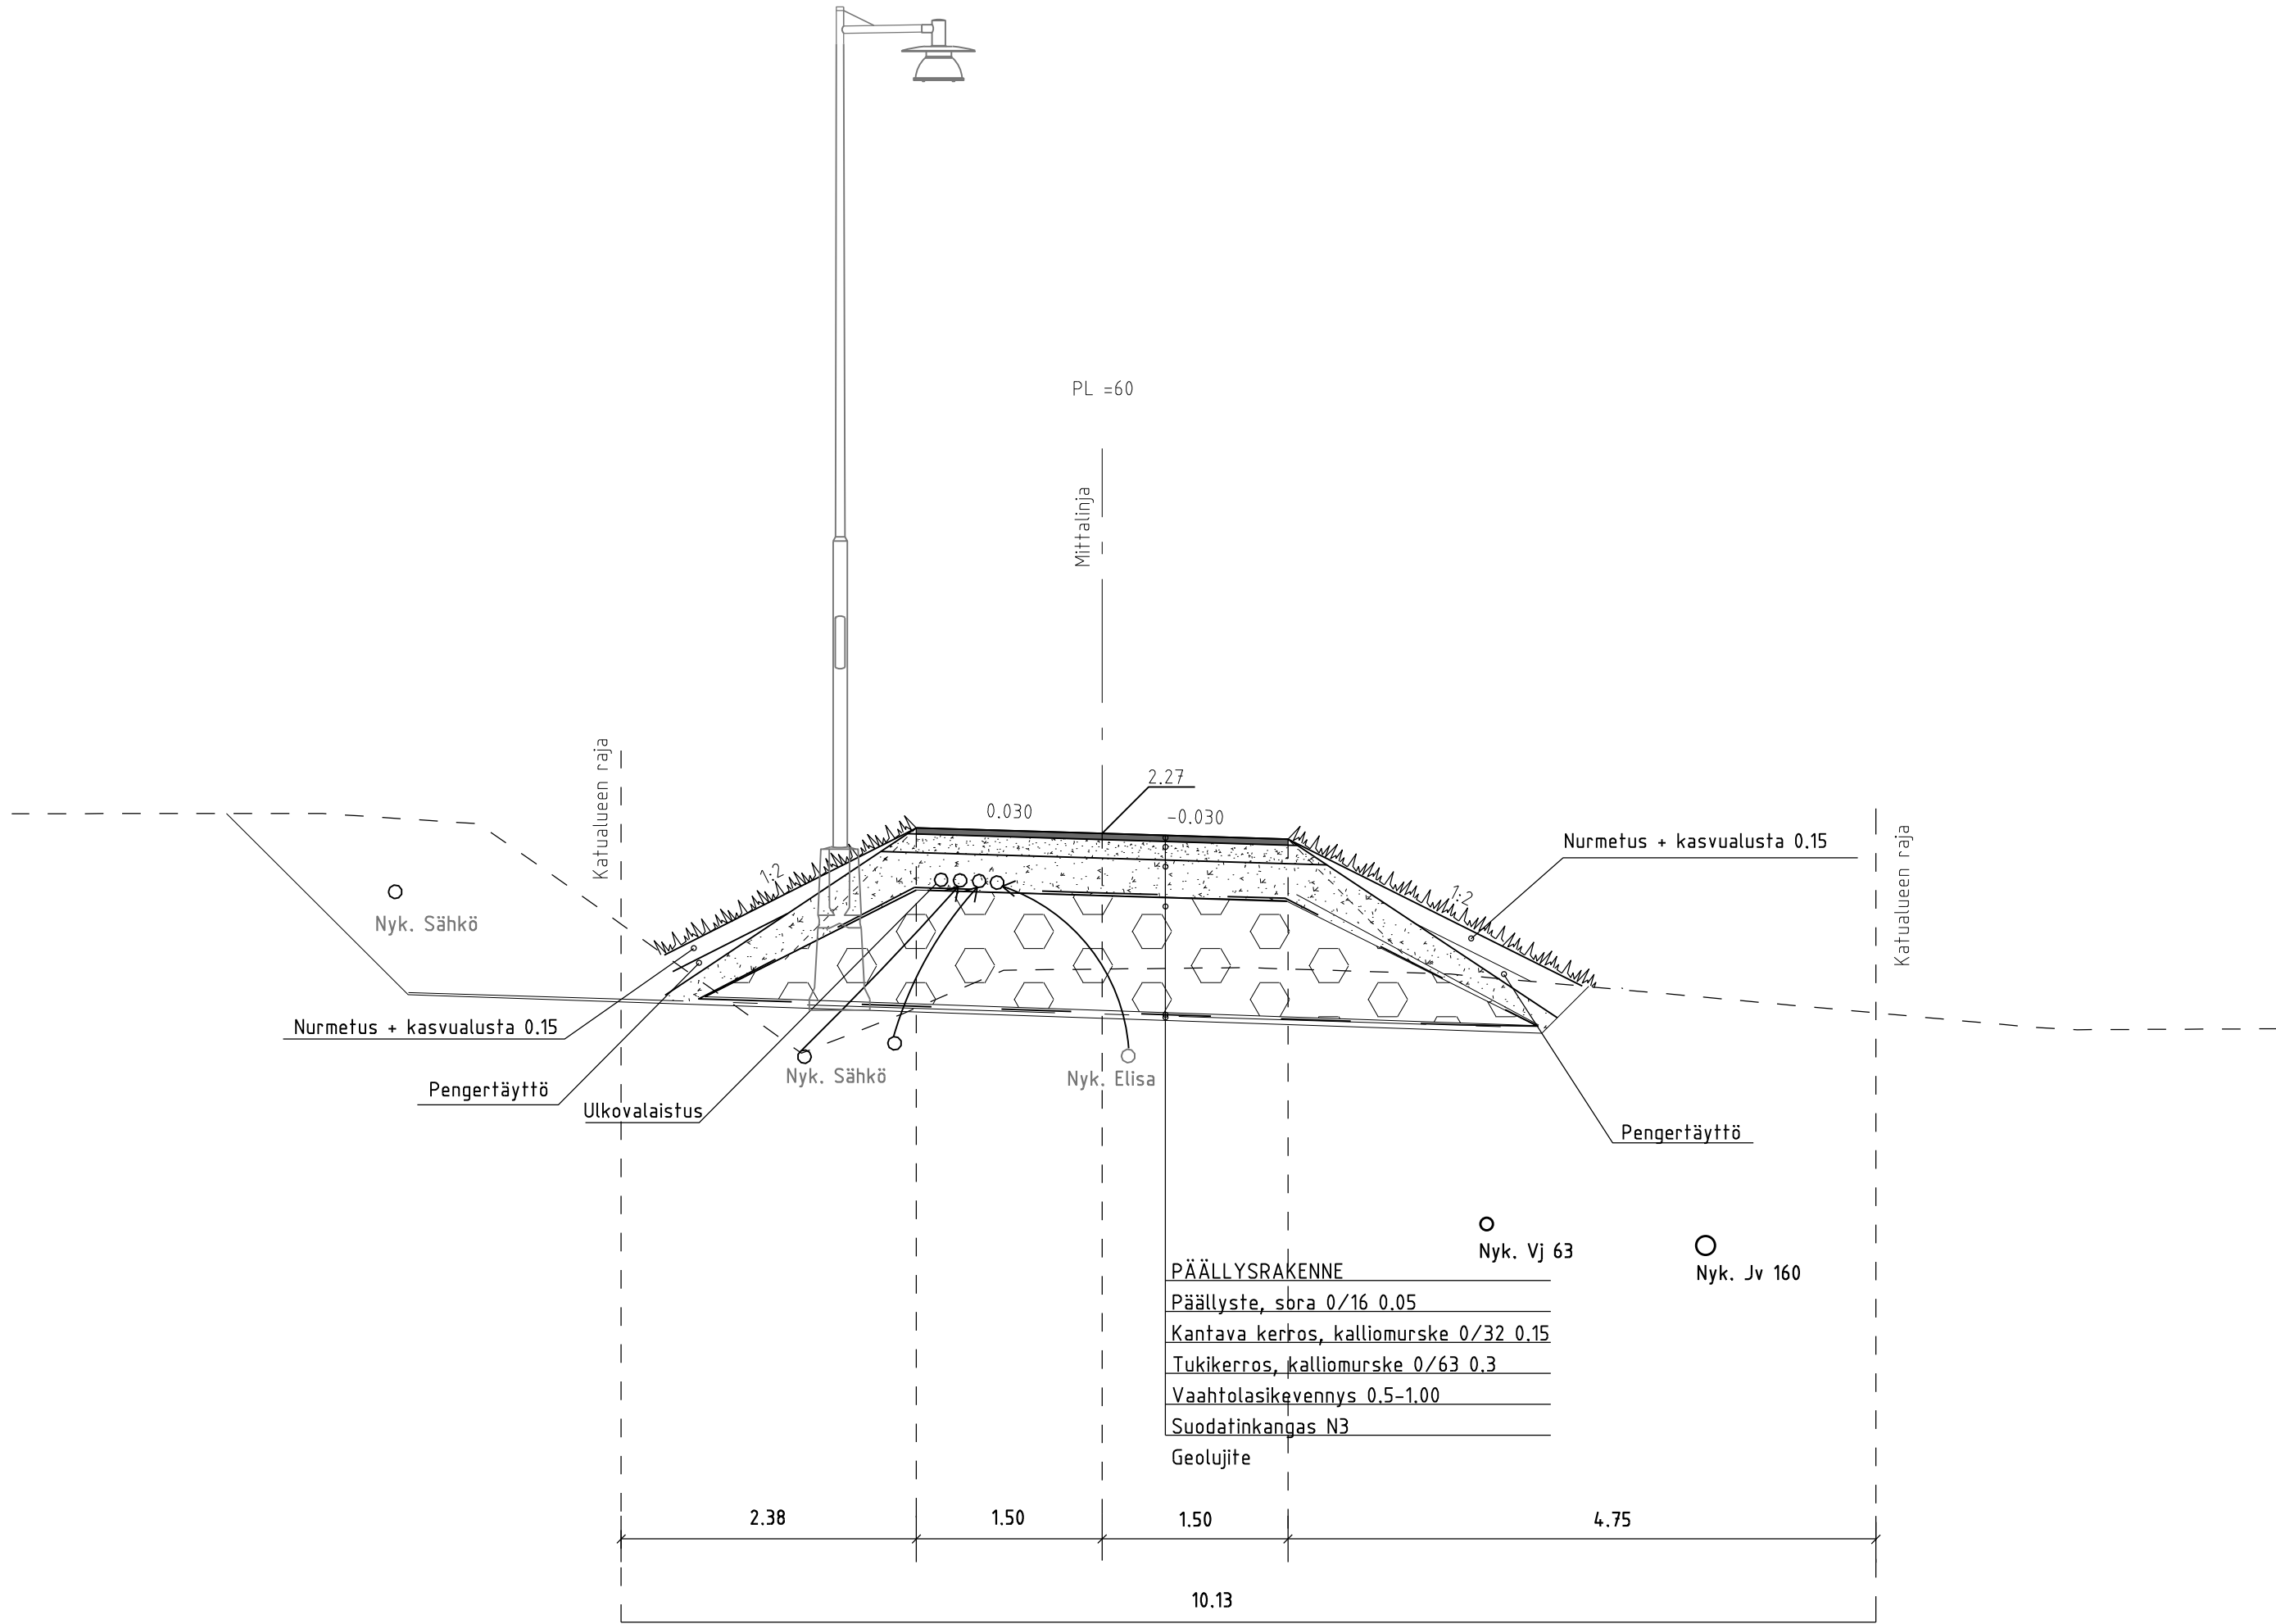

www.sipoo.fi
sähköposti: etunimi.sukunimi@sipoo.fi

ÖRNVIKINTIE

KATUSUUNNITELMA RAKENNEPOIKKILEIKKAUS PL 60

MK 1:50	LIITTYY	00000/000	TASOKOORDINAATISTO: ETRS-GK25 KORKEUSJÄRJESTELMÄ: N2000	NRO 100/13	HYV.		
	KORVAA	00000/000			PROJ.		
	KORVATTU	00000/000			HYV.		
	ASEMAKAAVA	00000			TARK.		
 SIPOON VESI SIBBO VÄTTEN			NRO N2000	HYV.			
 Linnoitustie 6 02600 Espoo 020 747 6000 www.sitowise.com				TARK.			
				HYV.			
				TARK.	18.2.2022	J.Lahti	
				LAAT.	18.2.2022	F. Lippo	