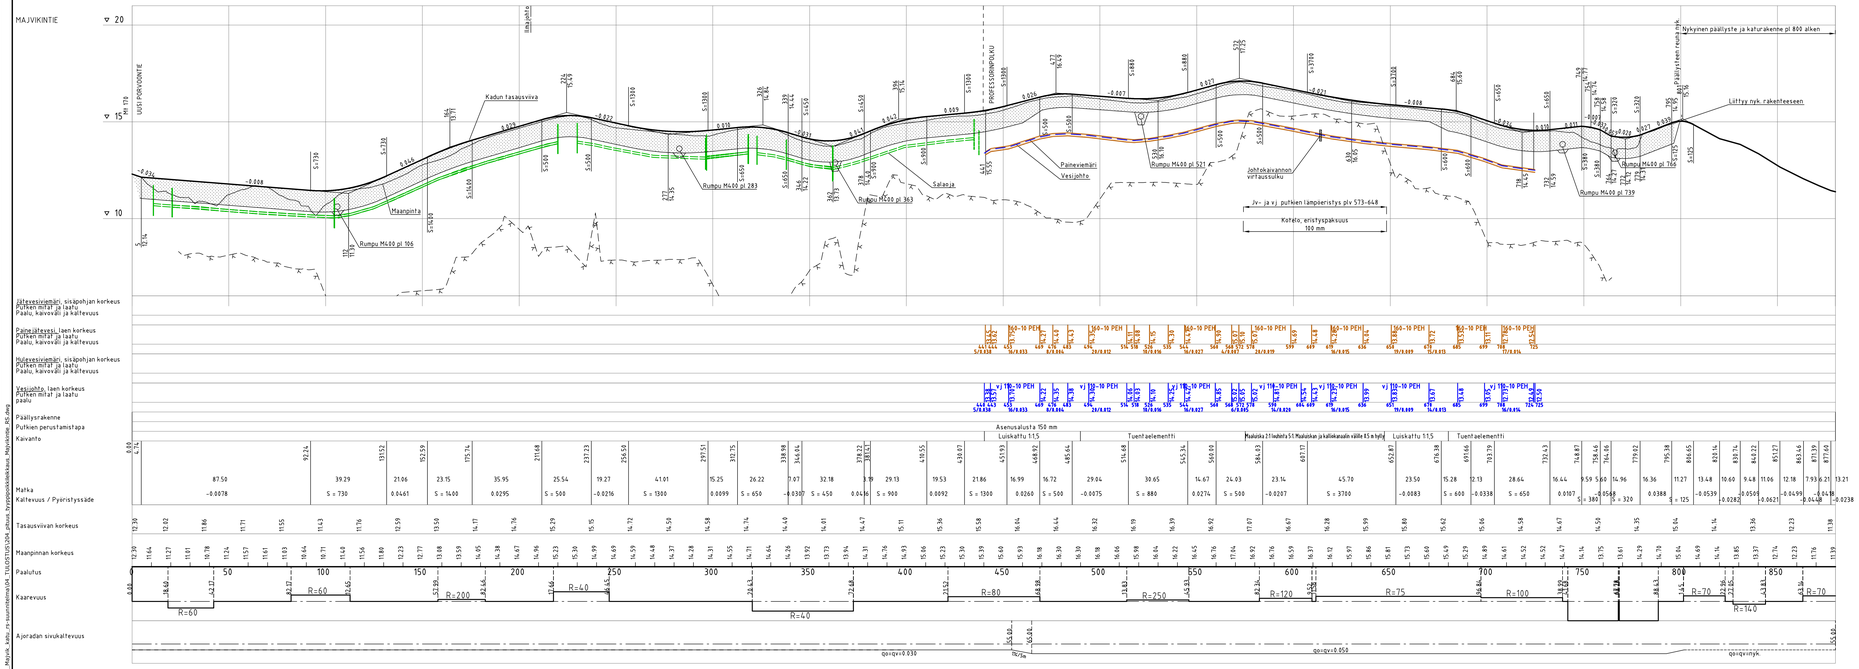

MAJVIKINTIE
TYYPPIPOIKKILEIKKAUS 1:100
PLV 0-400

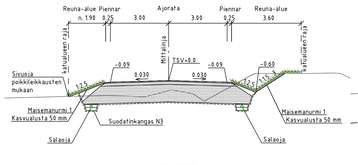

MAJVIKINTIE
TYYPPIPOIKKILEIKKAUS 1:100
PLV 575-645

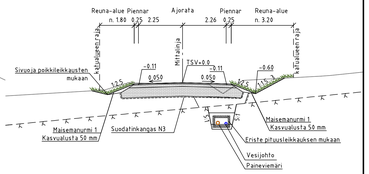

MAJVIKINTIE
TYYPPIPOIKKILEIKKAUS 1:100
PLV 449-455

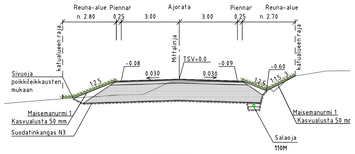

MAJVIKINTIE

			Ajorata		
			SE	SF	
Päällysrakenne					
Päällyste	Ab16 (MSr)		50 mm	50 mm	MSr 0/16 plv 455-801
Kantava kerros	KaM	0/32	150 mm	150 mm	
Jakava kerros	KaM	0/90	490 mm	890 mm	
Suodatinkangas N3					
YHTEENSÄ			690 mm	1090 mm	

MAJVIKINTIE
TYYPPIPOIKKILEIKKAUS 1:100
PLV 455-515, 545-575, 645-801

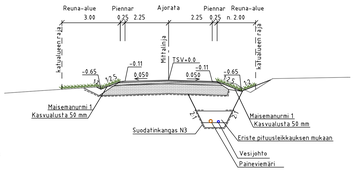

Päällysrakenne	SE		Ajorata
Päällyste	MSr	0/16	50 mm
Kantava kerros	KaM	0/32	150 mm
Jakava kerros	KaM	0/90	490 mm
Suodatinkangas N3			
YHTEENSÄ			690 mm

MAJVIKINTIE
TYYPPIPOIKKILEIKKAUS 1:100
PLV 495-575

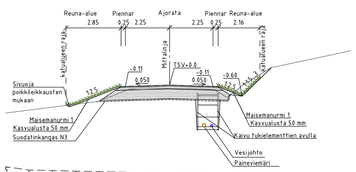

Koordinaattijärjestelmä	GK25
Korkeusjärjestelmä	N2000

Tunn.	Lukum.	Muutos	Nimim.	Päiväys

Rakennuskohteen nimi ja osoite
Majvikin kaavatiet ja kunnallistekniikka, Sipoo

Rakennussuunnitelma

RAMBOLL

Ramboll
Niemenkatu 73
15140 LAHTI
puh. 020 755 611
www.ramboll.fi

Piirustuksen sisältö
Pitusleikkaus
Tyyppipoikkileikkaukset
Majvikintie plv 0-800

Mittakaava
1:1000/1:100
1:100

Suunnittelu: TKA	Toimeksianto: 1510051544	Tiedosto	
Piirustusnro: 204		Muutos	
Laat.: M. Saharinen	Tark.: HARMO	Hyv.: J. Uotila	pvm: 15.1.2021

W:\1360\Sipoo\1510051544_Majvik_kadu_ra-suunnittelu\06_TILEORTUS\204_pituus_tyyppipoikkileikkaus_Majvikintie_R0.dwg