


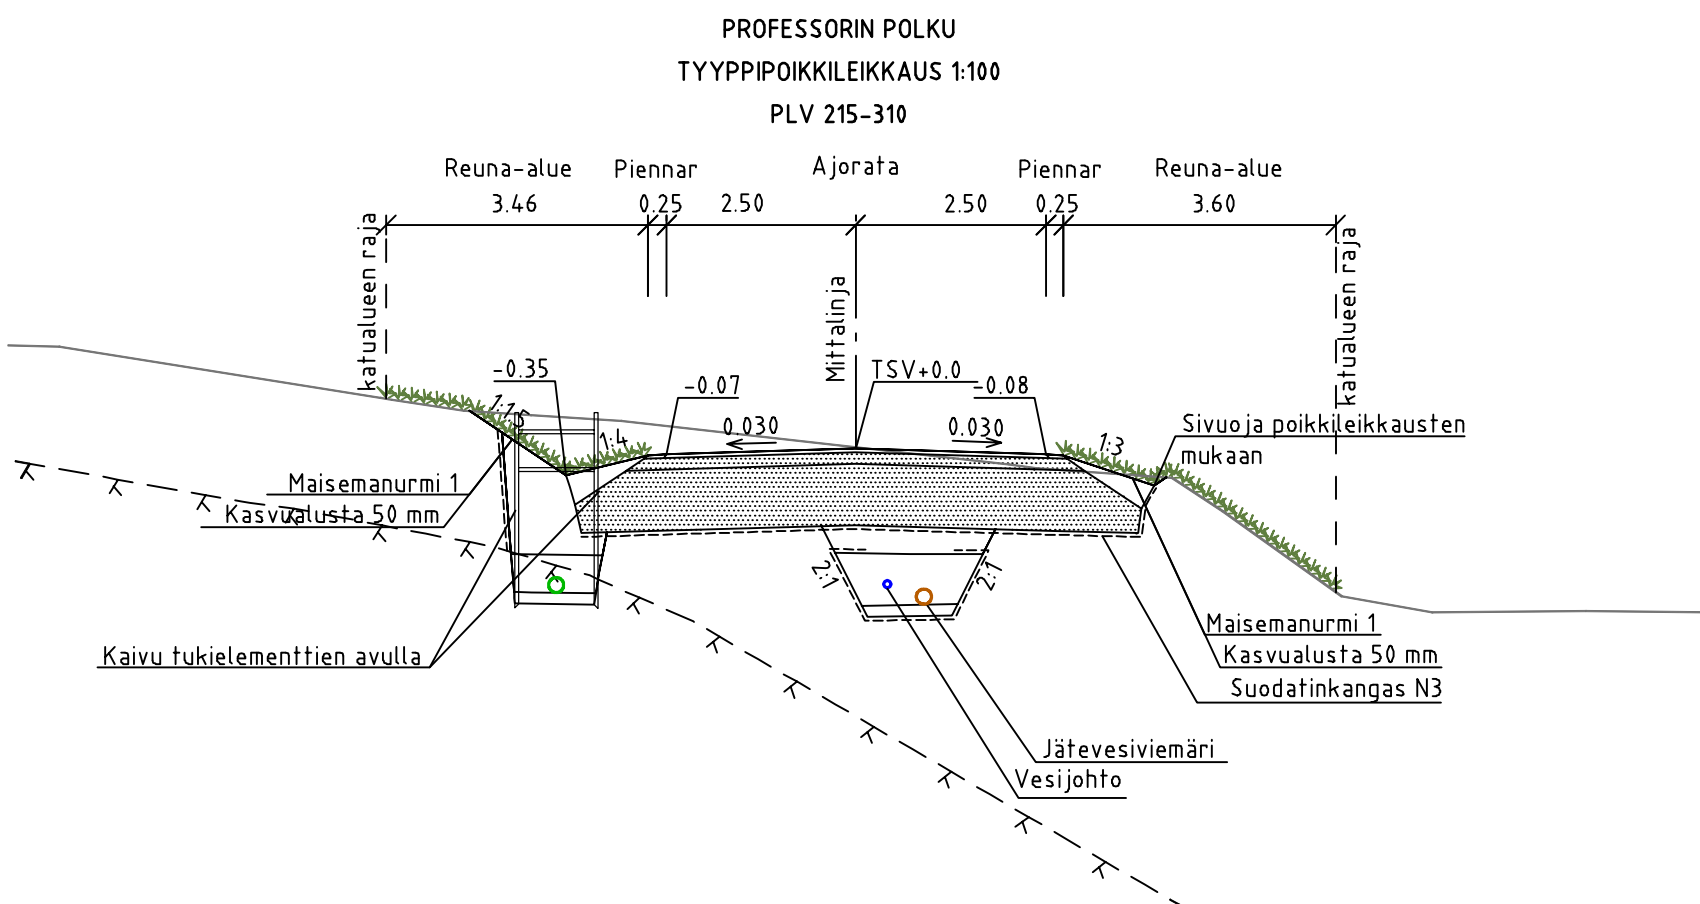

Tunn.	Lukum.	Muutos	Nimim.	Päiväys
Rakennusluokituksen nimi ja osoite			Mittala	
Majvikin kaavatiet ja kunnallistekniikka, Sipoo			Pituusleikkaus 1:1000/1:1	
			Tyyppipoikkeilikkaukset 1:1	
Professorin polku				
Rakennussuunnitelma				
 Ramboll Niemenkatu 73 15140 LAHTI puh. 020 755 611 www.ramboll.fi			Suunnitelma TKA Perustussuunnitelma 205	Työnro 1510051544 Muutos
hpx.	M. Saharinen		piir. HARMO	suunn. J. Uotila
			pmv	15.1.2021