

W:\1366\Sipoo\1510051544_Majvik_katu_rs-suunnitelma\04_TULOSTUS\206_pituus_tyypipoikkileikkaus_Professorinkuja_RS.dwg

Jätevesiviemäri, sisäpohjan korkeus
Putken mitat ja laatu
Paalu, kaivoväli ja kaltevuus

Painejätevesi, laen korkeus
Putken mitat ja laatu
Paalu, kaivoväli ja kaltevuus

Hulevesiviemäri, sisäpohjan korkeus
Putken mitat ja laatu
Paalu, kaivoväli ja kaltevuus

Vesijohto, laen korkeus
Putken mitat ja laatu
paalu

Päällysrakenne
Putkien perustamistapa
Kaivanto

Matka
Kaltevuus / Pyöristyssäde



Tasausviivan korkeus

Maanpinnan korkeus

Paalutus

Kaarevuus

Ajoradan sivukaltevuus

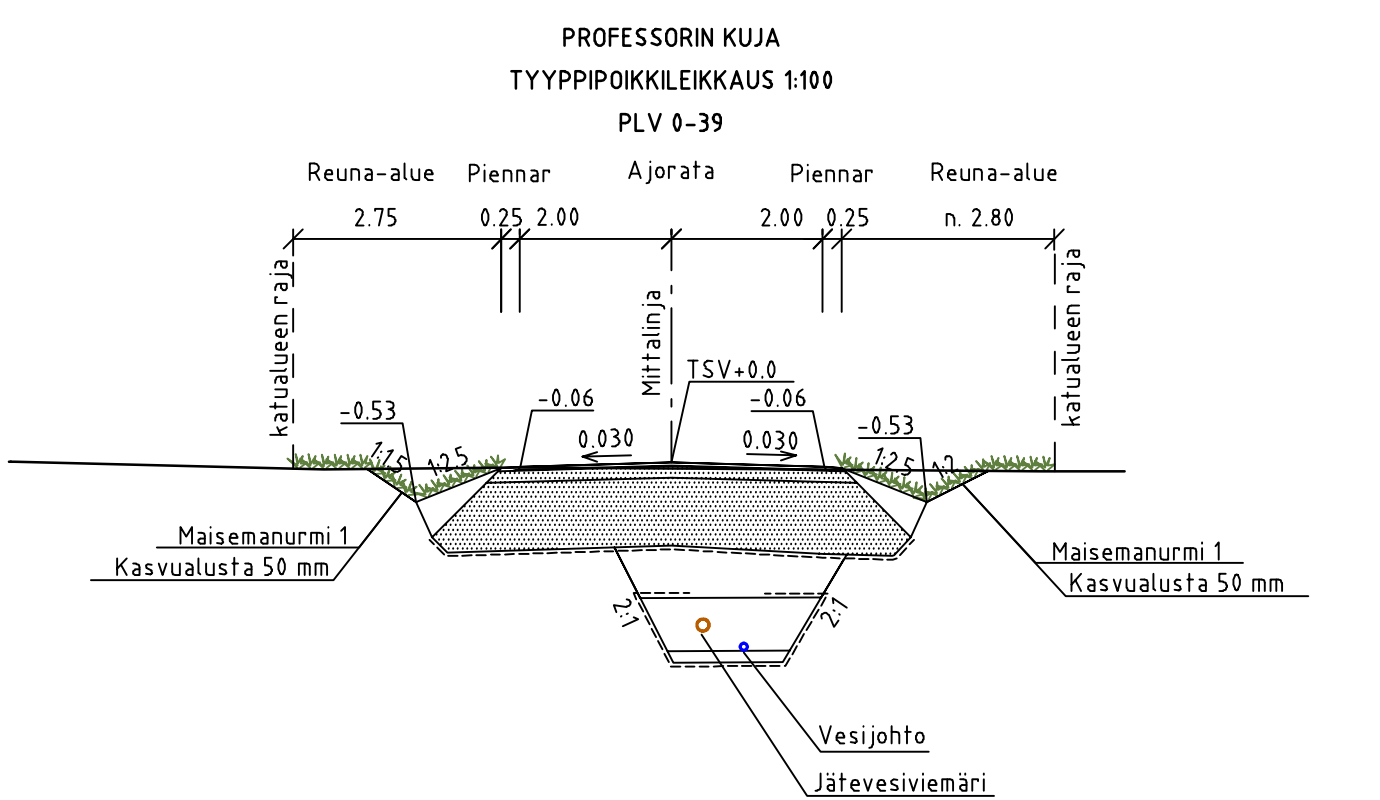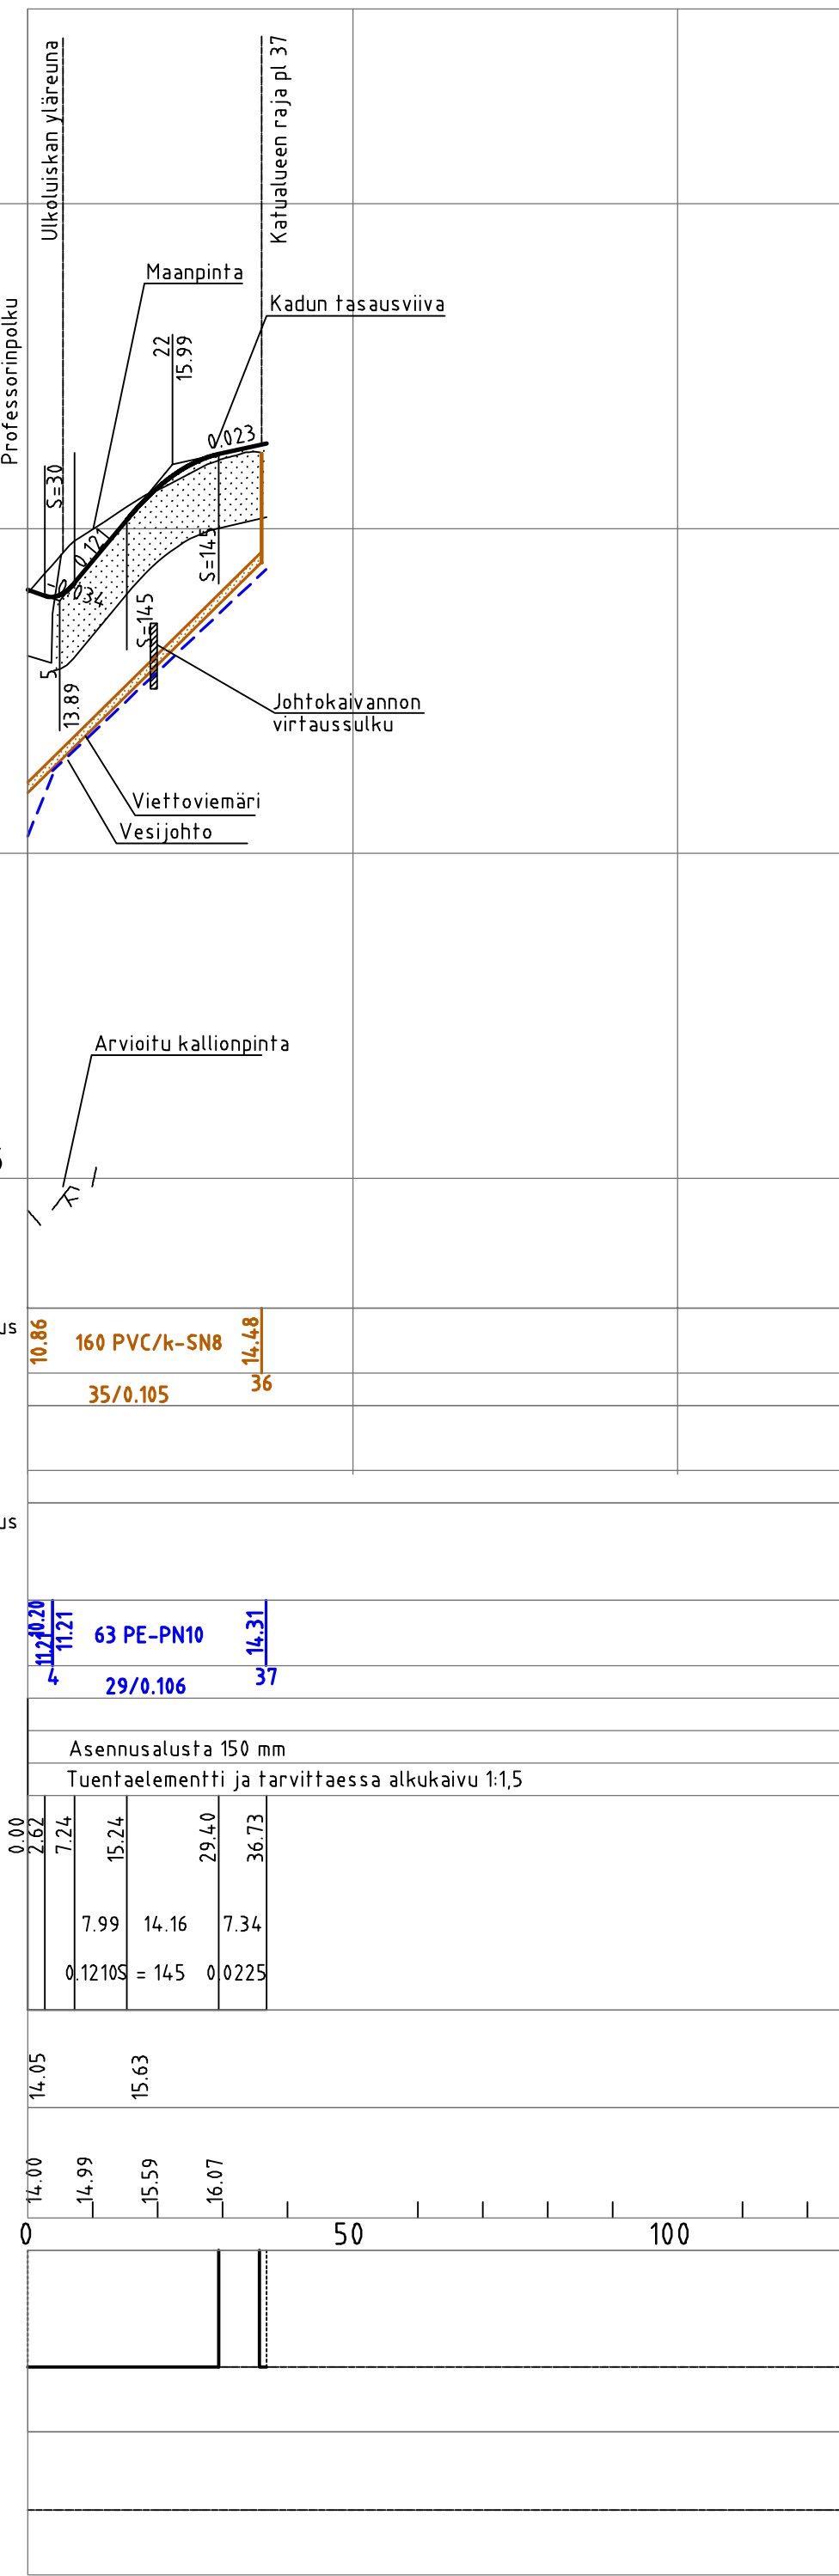

PROFESSORIN KUJA		Ajorata	
Päällysrakenne		5A	5F
Päällyste	Ab16	50 mm	50 mm
Kantava kerros	KaM 0/32	70 mm	150 mm
Jakava kerros	KaM 0/90	150 mm	890 mm
Suodatinkangas N3		(750 mm)	
YHTEENSÄ		270 mm (1020 mm)	1090 mm

Koordinaattijärjestelmä	GK25
Korkeusjärjestelmä	N2000

Tunn.	Lukum.	Muutos	Nimim.	Päiväys
Rakennuskohteen nimi ja osoite		Piiirustuksen sisältö		
Majvikin kaavatiet ja kunnallistekniikka, Sipoo		Mittakaava		
		Pituusleikkaus 1:1000/1:100		
		Tyypipoikkileikkaus 1:100		
Rakennussuunnitelma		Professorinkuja		
Suunn.ala		Työnro		Tiedosto
RAMBOLL		TKA		1510051544
Ramboll Niemenkatu 73 15140 LAHTI puh. 020 755 611 www.ramboll.fi		Piiirustusnro		Muutos
		206		
hyv.		piir.	suunn.	pvm
M. Saharinen		HARMO	J. Uotila	15.1.2021