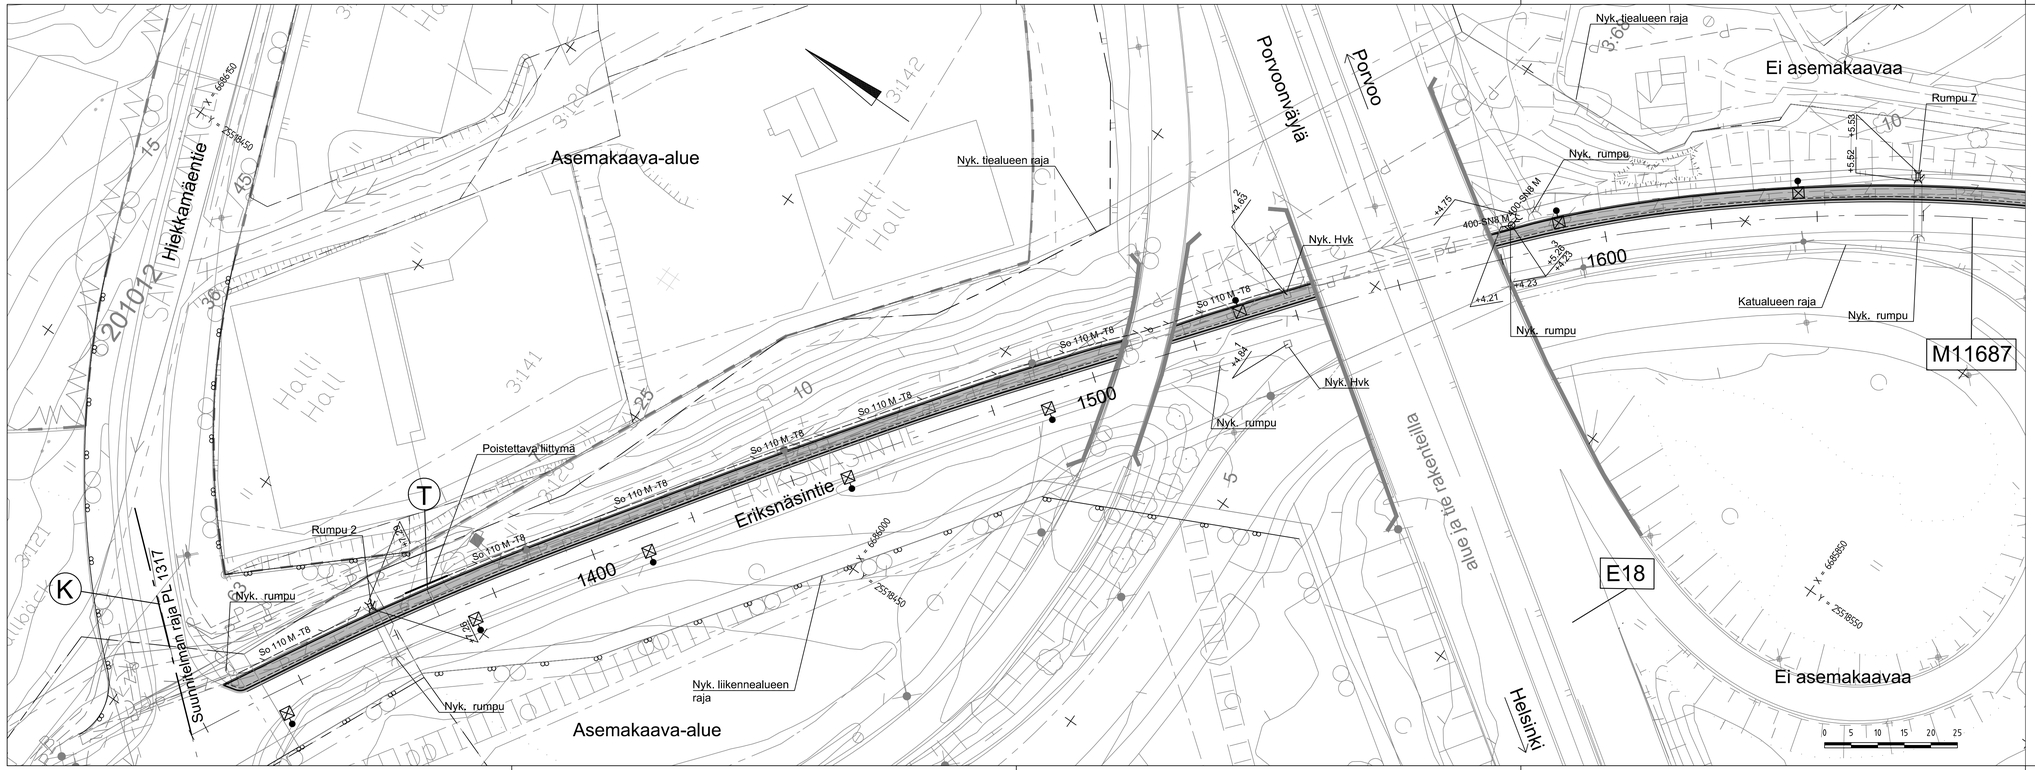

MERKINTÖJEN SELITTEET:

Rakennettava jk+pp–väylä

Merkki / Pvm	Muutos	Suunn.	Tark.

Hankkeen nimi

Eriksnäsintien parantaminen rakentamalla kevyen liikenteen väylä välille Hiekkamäentie – Lintukaari, Rakennussuunnitelma, Sipoo

Piirustuksen sisältö

Suunnitelmakartta
plv. 1317 - 1660

Sipoon kunta

RAMBOLL

Pvm		Pvm	Kari Seitsonen
30.6.2017	Heidi Saarenpää	30.6.2017	Jarmo Uotila

Koordinaattijärjestelmä	ETRS-GK25	Mittakaava	Piir.nro
Korkeusjärjestelmä	N2000	1:500	101