
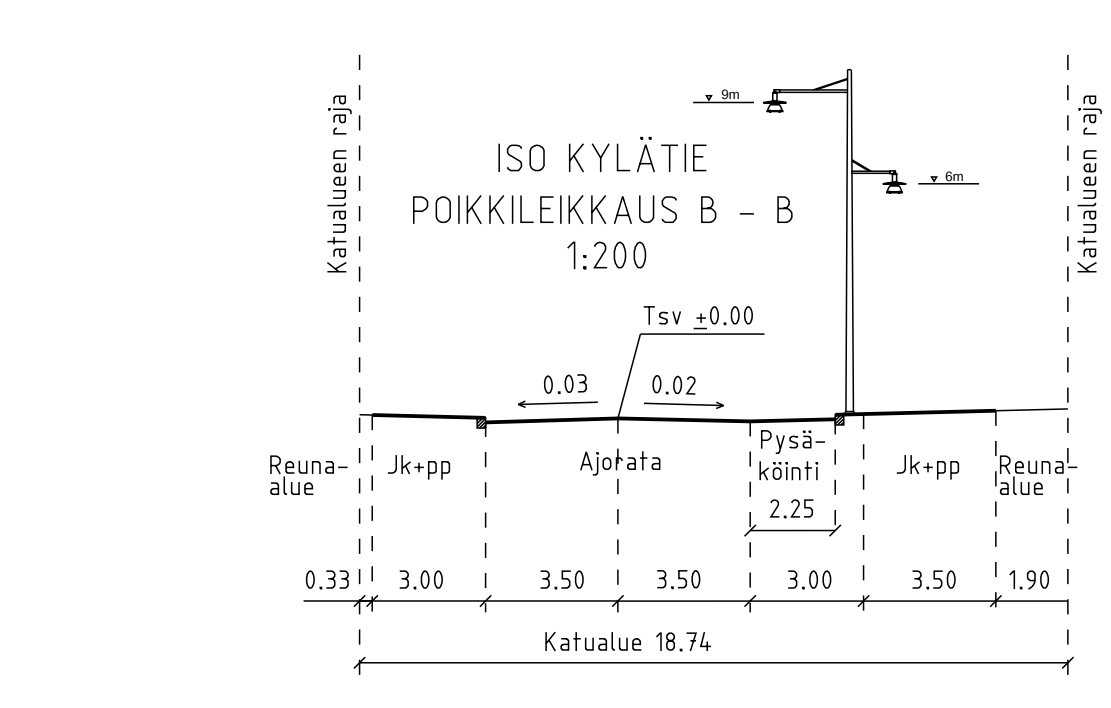


Reuna-alue 0.36  
 Jk+pp 3.00  
 Ajourata 7.00  
 Katupysäköinti 2.25  
 Välikaista 0,75  
 Jk+pp 3.50  
 Reuna-alue 2.00

Jalkakäytävä 3.04  
 Odotustila 3.25  
 Linja-autopysäkki 3.00  
 Ajourata 6.00  
 Linja-autopysäkki 3.00  
 Odotustila 4.00+ Jk 2.50  
 Jk+pp 3.50  
 Reuna-alue 0.50

PIIRUSTUSMERKINNÄT

- Ajorata ja jalkakäytävä asfalttia
- Maatiili, tumman harmaat sävyt
- Maatiili, vaalean harmaat sävyt
- Maatiili, monivärinen, vaalean harmaa
- Betonikivi, harmaa
- Noppakivi, harmaa
- Kivituhka
- Murske
- Matala lehtipensasistutus
- Nykyinen säilytettävä / uusittava pensasistutus
- Nurmi
- Säilytettävä puu
- Poistettava puu
- Istutettava iso lehtipuu, juuristoritilä ja rungonsuoja
- Istutettava iso lehtipuu
- Siirrettävä lipputanko
- Pysäkkikatot
- Roska-astia
- Penkki, puu
- Penkki, puu
- Erikoispenkki, betoni
- Pyöräteline
- Ripustusvalaisin, vaijeri, pylvä
- Pylväsvalaisin
- Tilavaraus sähköbussin latauspisteelle/ pantografille
- Kadun likimääräinen korkeusasema
- Reunatuki, luonnonkivi, harmaa
- Reunatuki, madallettu, luonnonkivi, harmaa
- Reunatuki, luiskattu, luonnonkivi, harmaa
- Pysäkin huomioraita, maatiili, vaalea

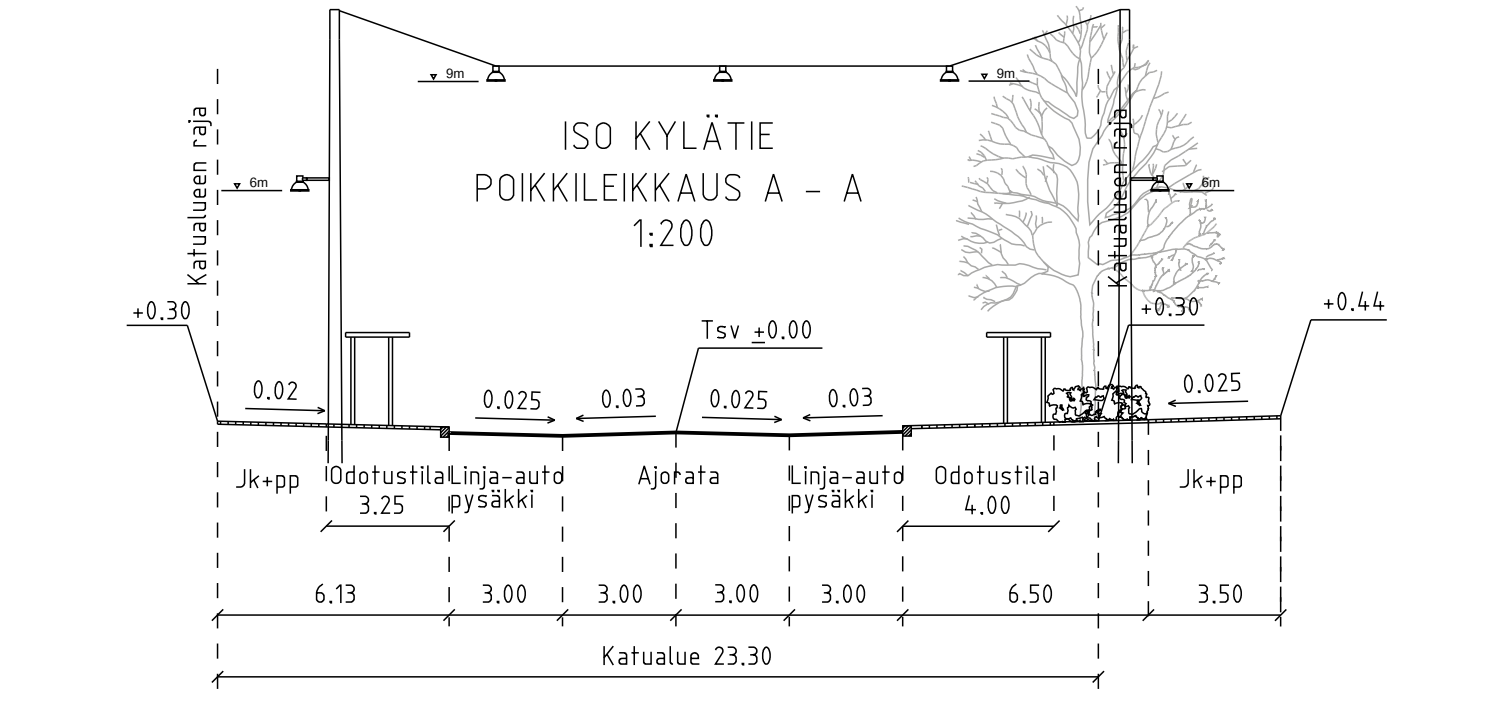

Kuivatus hoidetaan katukohtaisella hulevesiviemäröinnillä.

<p><b>SIPOON KUNTA</b>  <b>SIBBO KOMMUN</b>          Kehitys- ja kaavoituskeskus          Utvecklings- och planläggningscentralen</p>	NRO 309688/1
	<p>ISO KYLÄTIE          välillä Nikkiläntie-suun.raja</p> <p>Katusuunnitelma</p>
<p>WSP Finland Oy          Heikkiläntie 7          00210 Helsinki          Puh: 0207 864 11</p>	<p>SUUNN.          1.3.2018</p> <p>K. Mäntöjoja          J. Väänänen</p>