


Reuna-alue 2.35
 Jalkakäytävä 2.50
 Ajorata 7.00
 Linja-autopysäkki 3.50
 Odotustila 3.00
 Jk+pp 3.50
 Reuna-alue 3.53

PIIRUSTUSMERKINNÄT

- Ajorata ja jalkakäytävä asfalttia
- Maatilli, tumman harmaat sävyt
- Noppakivi, harmaa
- Nupukivi, harmaa
- Nurmikivi
- Kivituikka
- Matala lehtipensasistutus
- Nurmi
- Niittymäinen nurmi
- Säilytettävä kasvillisuus
- Nykyinen säilyvä puu
- Poistettava puu
- Istutettava iso / pieni lehtipuu
- Istutettava iso lehtipuu, juuristoritillä ja rungonsuoja
- Pysäkkikatos
- Roska-astia
- Kadun likimääräinen korkeusasema
- Reunatuki, luonnonkivi, harmaa
- Reunatuki, madallettu, luonnonkivi, harmaa
- Reunatuki, luiskattu, luonnonkivi, harmaa
- Pysäkin huomioraita, maatilli, vaalea

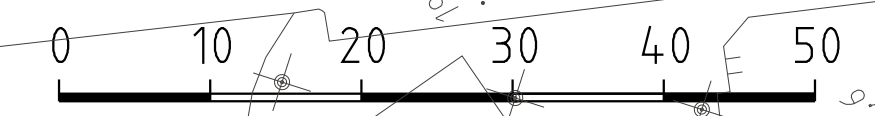

Kuivatus hoidetaan katukohtaisella hulevesiviemäroinnillä.

SIPOON KUNTA SIBBO KOMMUN Kehitys- ja kaavoituskeskus Utvecklings- och planläggningscentralen	NRO: 309688/2
	MITTAKAAVA: 1:500
ISO KYLÄTIE Vätillä suun.raja- Suursuonkatu Katusuunnitelma	KOORDINAATISTO: ETRS-GK 25 KORKEUSJÄRJESTELMÄ: N2000
WSP Finland Oy Heikkiläntie 7 00210 Helsinki Puh: 0207 864 11	SUUNN. 1.3.2018 K. Mäntyoja J. Väänänen