


Itäinen Suursuonkuja

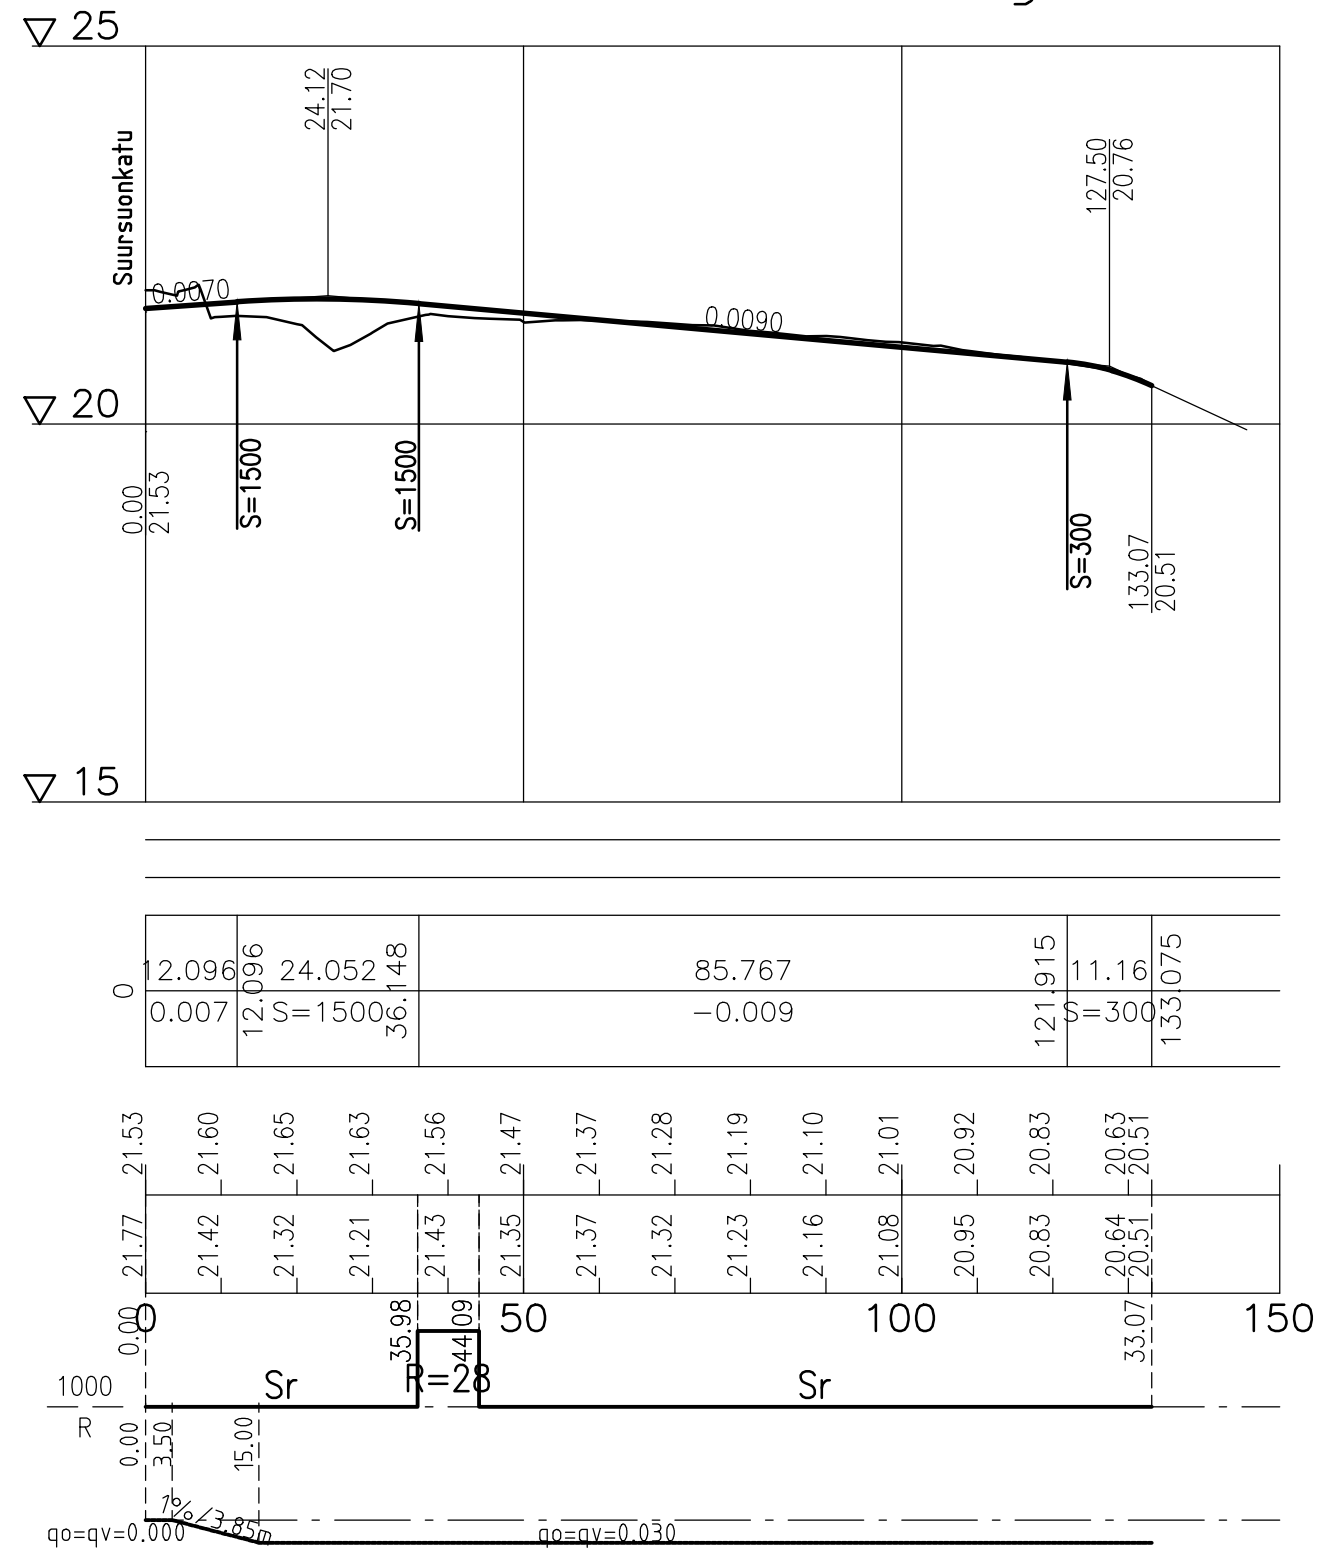

Päällysrakenne
Putkien perustamistapa
Kaivantokaltevuus/tuenta

Matka


Kaltevuus / pyöristyssäde

Tasausviivan korkeus

Maanpinnan korkeus

Kaarevuus

Ajoradan sivukaltevuus

 SIPOON KUNTA SIBBO KOMMUN Kehitys- ja kaavoituskeskus Utvecklings- och planläggningscentralen				
KAUP.OSA, OSA-ALUE				
Nikkilä				
ITÄINEN SUURSUONKUJA välillä Suursuonkatu - puistoalue				
Pituusleikkaus				
MK	LIITTYY	NRO		
1:1000/ 1:100	KORVAA	309851/R3-3		
	KORVATTU	TASOKOORDINAATISTO:	HYV.	
	ASEMAKAAVA	ETRS-GK25	TARK.	6.4.2018
	LIIKENNES.	N 45A	PROJ.	Lari Sirén
		KORKEUSJÄRJESTELMÄ:		
		N2000		
Katu- ja viheralueet		PROJEKTINUMERO	HYV.	
			TARK.	
			HYV.	6.4.2018
			TARK.	T. Harjula
			LAAT.	6.4.2018
				M. Jylhäntehto

wsp
 WSP Finland Oy
 Heikkiläntie 7
 00210 Helsinki
 Puh: 0207 864 11