


ITÄINEN SUURSUONKUJA
POIKKILEIKKAUS C - C
1:100

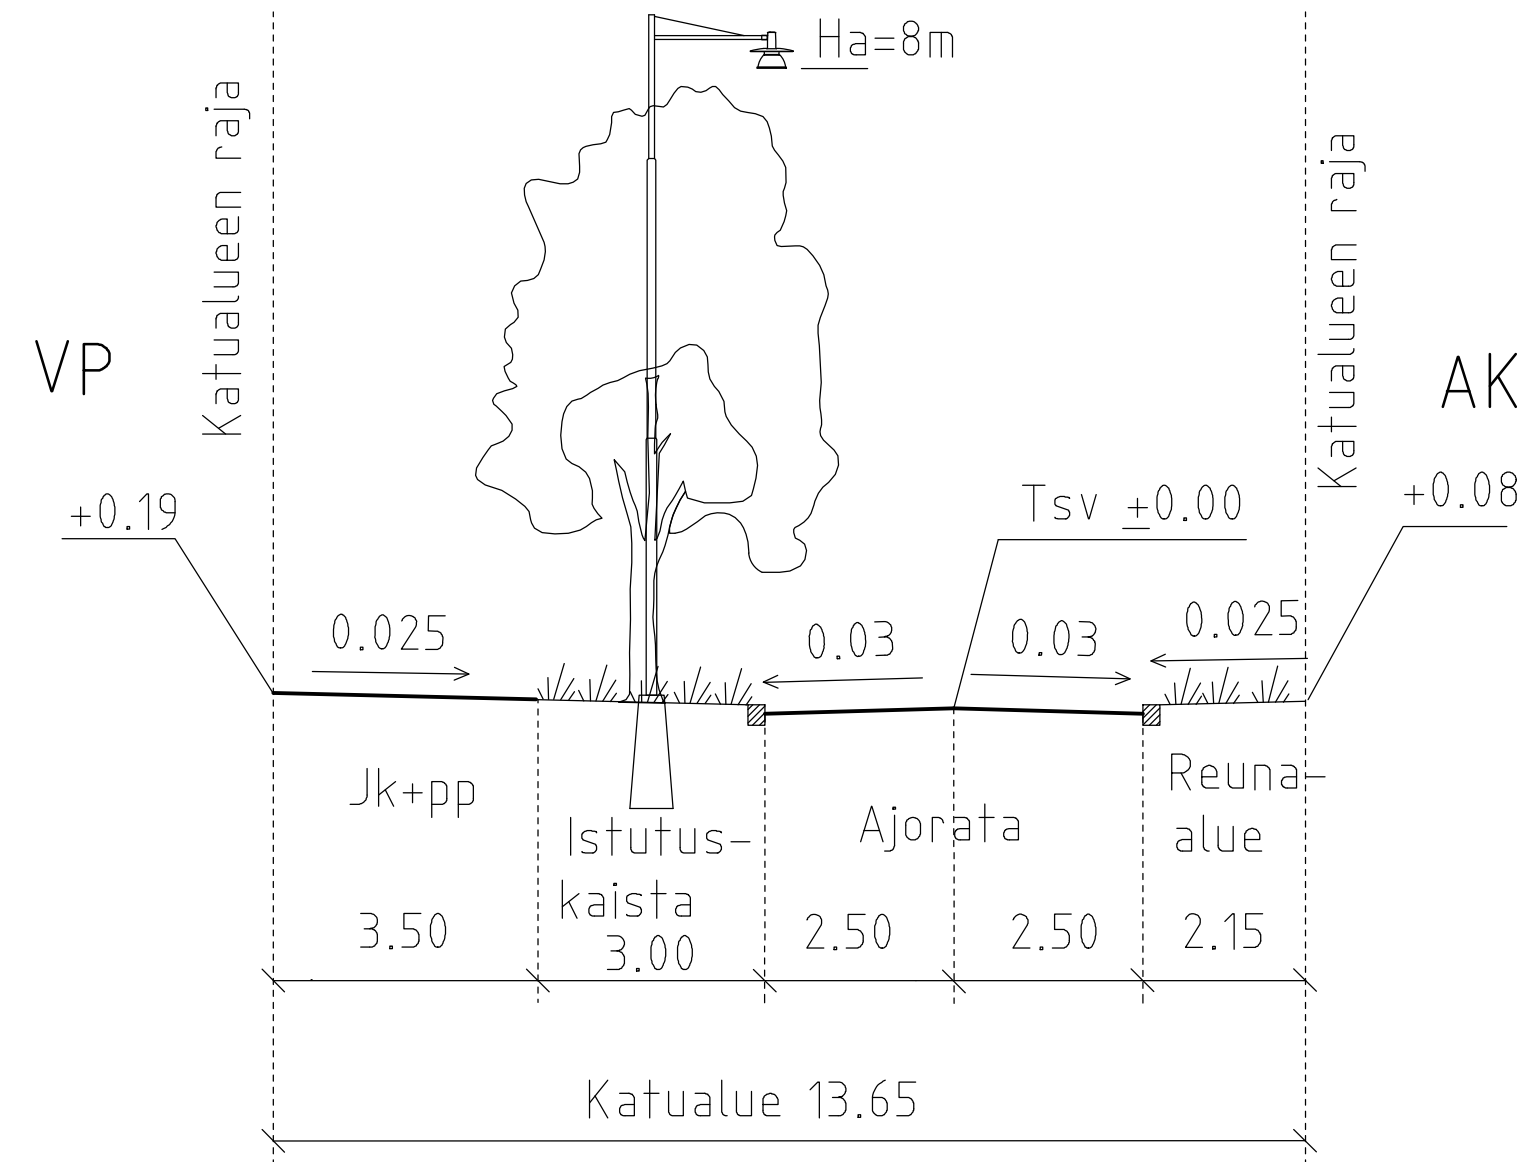

SIPOON KUNTA
SIBBO KOMMUN
Kehitys- ja kaavoituskeskus
Utvecklings- och planläggningscentralen

KAUP.OSA, OSA-ALUE
Nikkilä

ITÄINEN SUURSUONKUJA
välillä Suursuonkatu - puistoalue

Tyypipoikkileikkaus C-C

MK 1:100	LIITTYY	NRO 309851/R4-3				
	KORVAA					
	KORVATTU		TASOKOORDINAATISTO: ETRS-GK25	HYV.		
	ASEMAKAAVA N 45A		KORKEUSJÄRJESTELMÄ: N2000	TARK.	6.4.2018	Lari Sirén
	LIIKENNES.		PROJ.			
Katu- ja viheralueet		PROJEKTINUMERO	HYV.			
WSP Finland Oy Heikkiläntie 7 00210 Helsinki Puh: 0207 864 11			TARK.			
			HYV.	6.4.2018	T. Harjula	
			TARK.			
			LAAT.	6.4.2018	M. Jylhänlehto	