



**Piirustusmerkinnät:**

- Ajorata
- Yhdistetty jalanku- ja pyörätie
- Maisemanurmi 1
- Betonikivi, iso sauvakivi 278x138x80 mm, harmaa, puolen kiven tiililadonta, reunakiven suuntainen yhden kivirivin reunus detaljin 1 mukaan
- Nupukiveys ylijäätävällä osuudella, 220x140x140 mm, lohkottu, harmaa, tiililadonta
- Istutettava pensas, matala/korkea
- Uusi uoma/painanne
- Nykyisen säilyvän metsän tai puuston raja
- Säilytettävä lehti-/havupuu
- Poistettava puu
- Istutettava lehti-/havupuu
- Istutettava kosteikkokasvirhyhmä
- Reunatuki graniitti, näkyvä osa 12cm
- Madallettu reunatuki graniitti, näkyvä osa 3cm
- Suunniteltu valaisinpylväs
- Nykiset valaisimet poistetaan katualueelta
- Likimääräinen kadun korkeusasema

Kiveykset ja istutukset erillisen suunnitelman mukaan

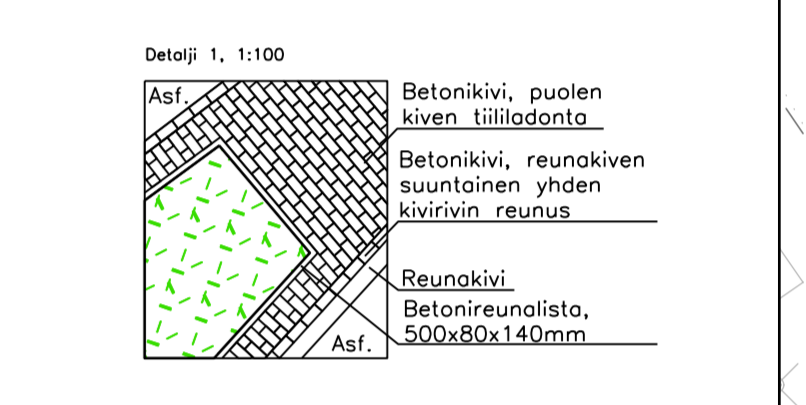

LUONNOS 18.4.2018

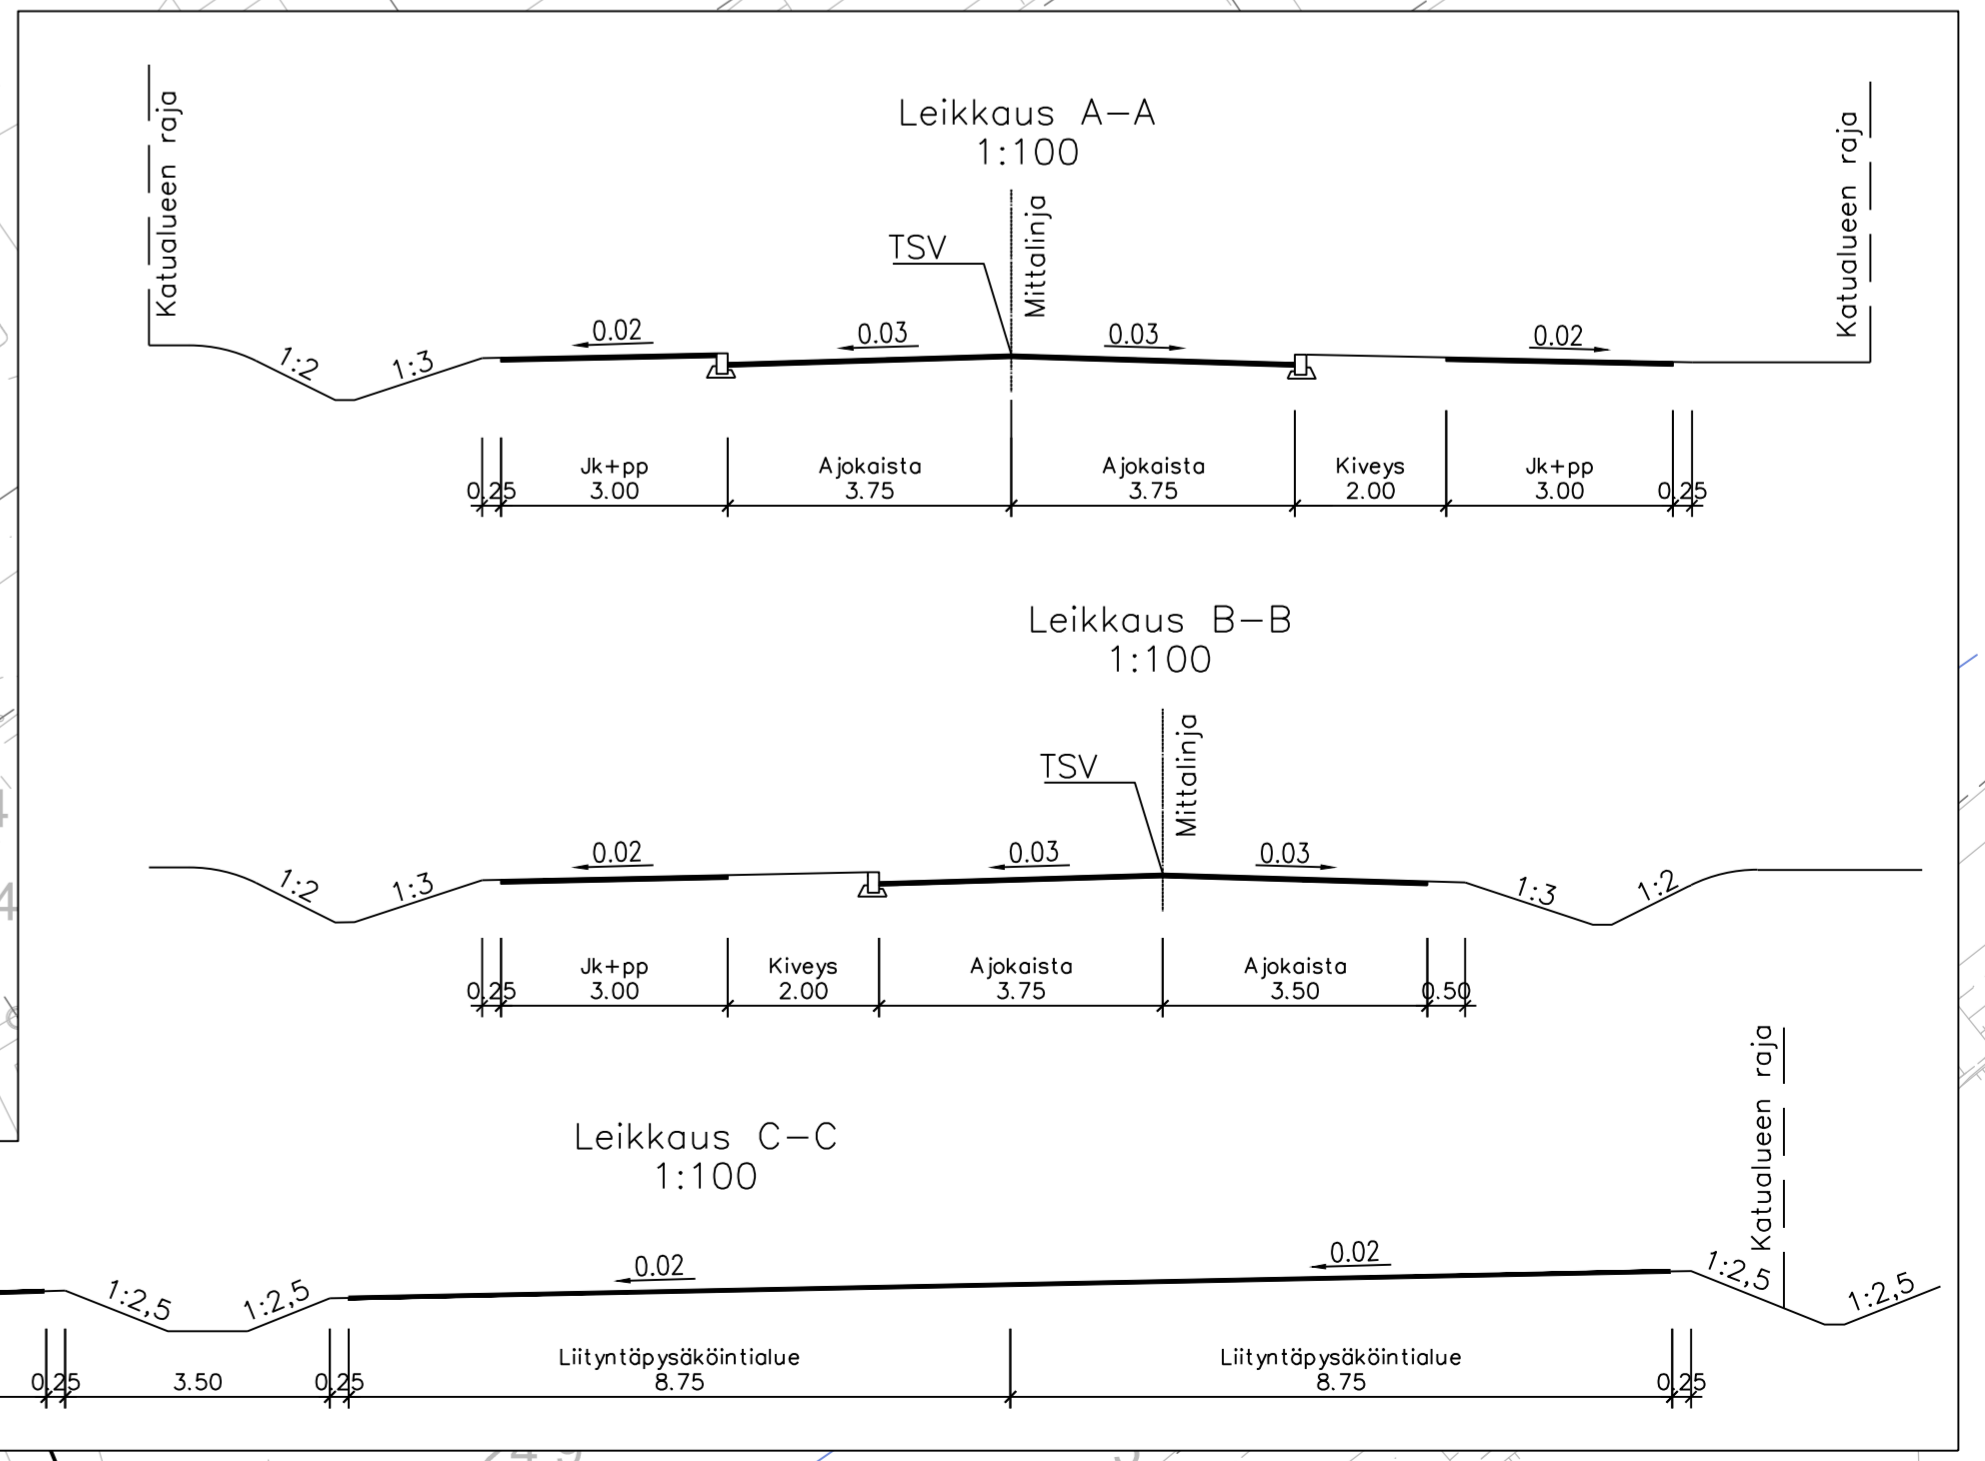

				Koordinaattijärjestelmä: ETRS-GK25 Korkeusjärjestelmä: N2000	Katusuunnitelma: Kiertoliittymän ja liityntäpysköinnin rakentaminen mt 1521 (Nikkiläntie) ja mt 11697 (Martinkyläntie) liittymään, Sipoo.
27.4.2018	Lori Siren	27.4.2018	Suunn. Tero Backman Proj.pöytä. Poavo mero	Tierikarttitunnus: 1521/3/0 ja 11697/3/0	Asemapiirustus
				Mk: 1:500	Piir.no