


POHJOINEN KOULUTIE
POIKKILEIKKAUS D-D

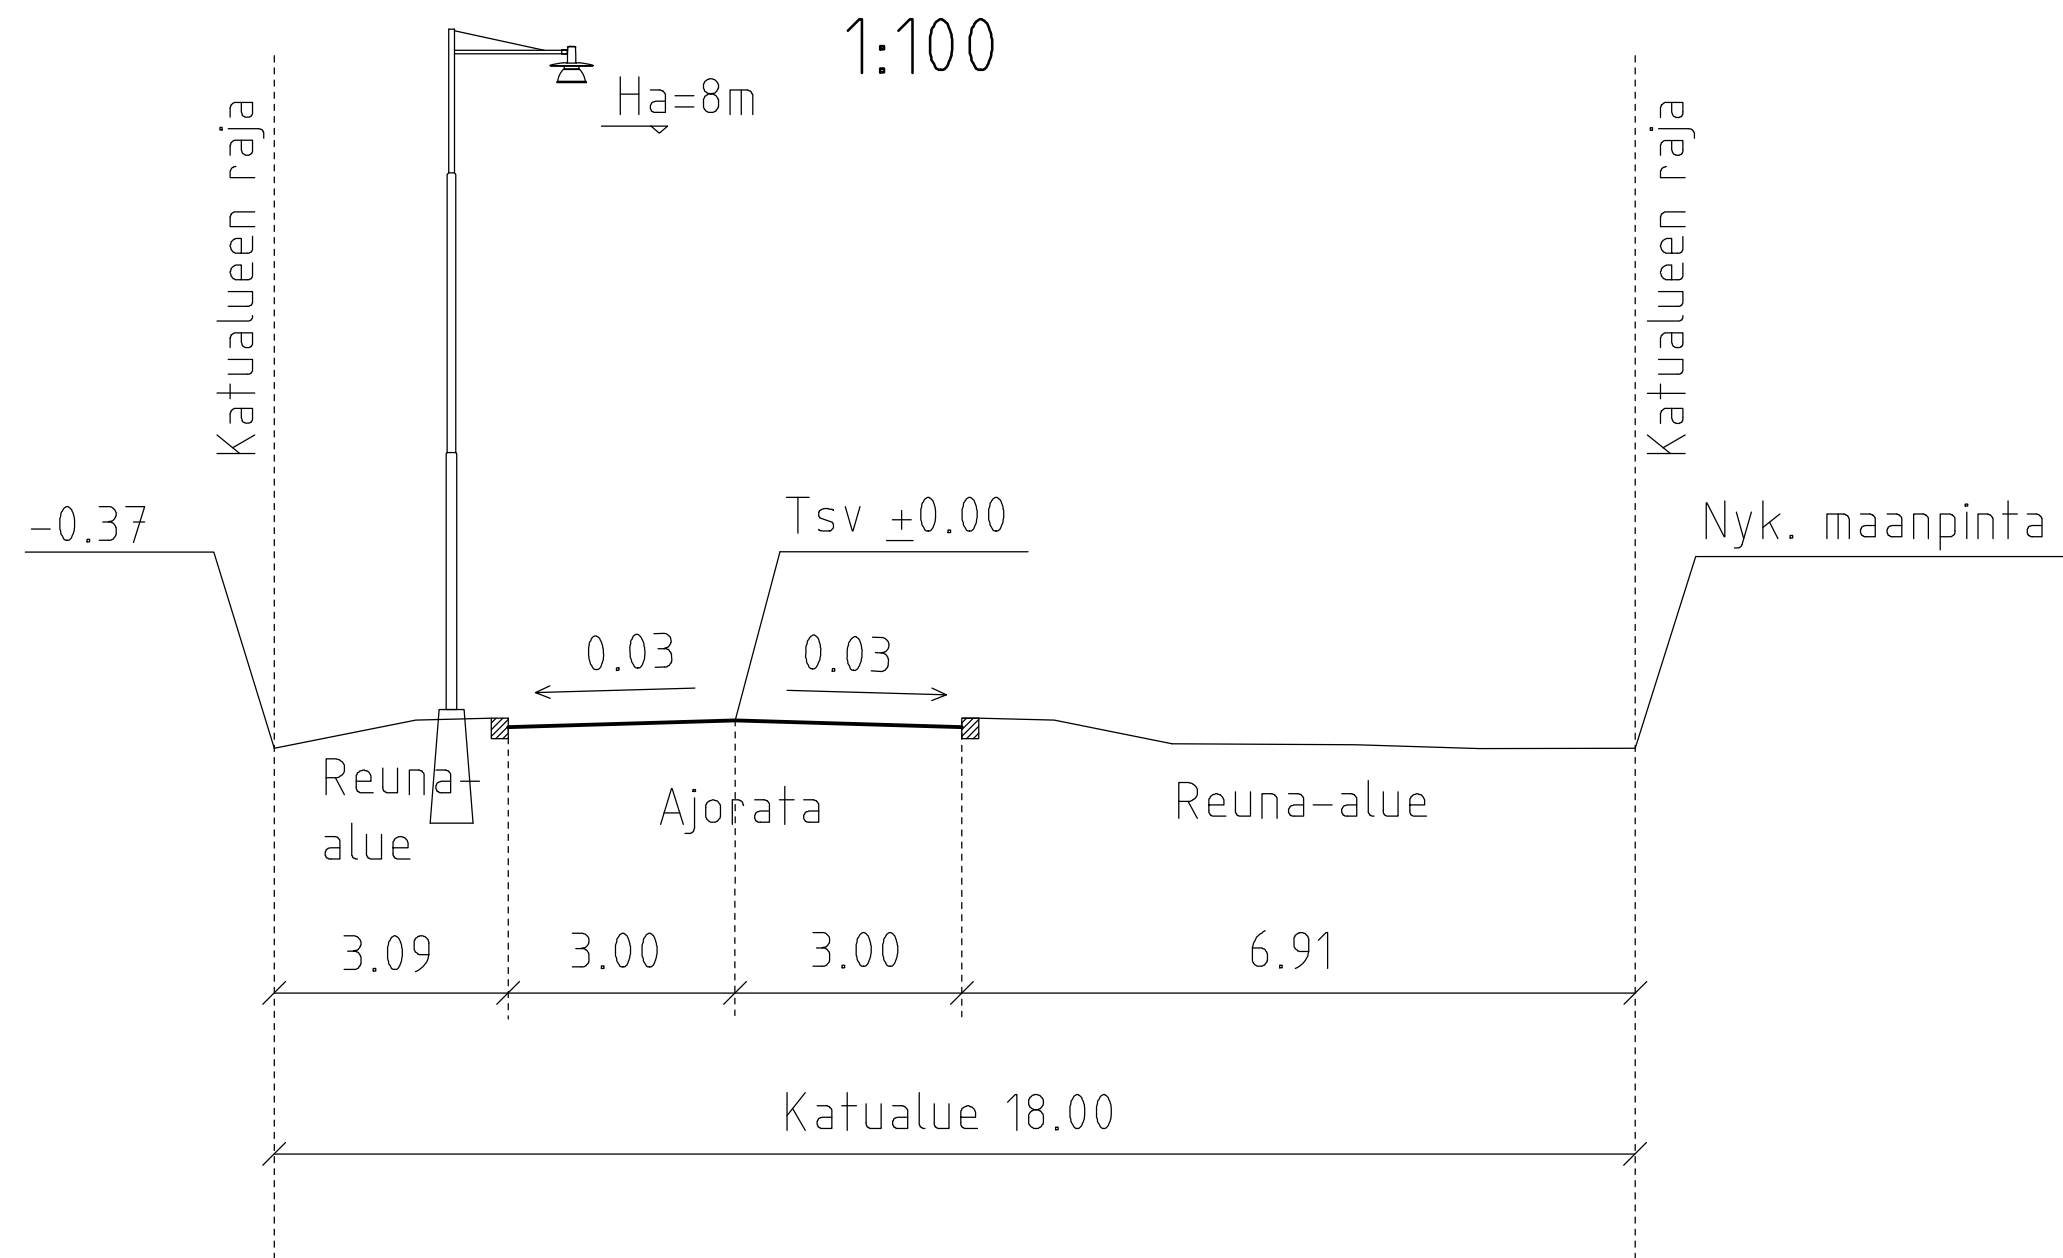

SIPOON KUNTA
SIBBO KOMMUN
Kehitys- ja kaavoituskeskus
Utvecklings- och planläggningscentralen

KAUP.OSA, OSA-ALUE
Nikkilä

POHJOINEN KOULUTIE
välillä Nikkiläntie - koulun tontti

Tyypipoikkileikkaus D-D

MK 1:100	LIITTYY	NRO 309851/R4-2				
	KORVAA					
	KORVATTU		TASOKOORDINAATISTO: ETRS-GK25	HYV.		
	ASEMAKAAVA N 45A		KORKEUSJÄRJESTELMÄ: N2000	TARK.	28.2.2018	Lari Sirén
LIIKENNES.			PROJ.			
Katu- ja viheralueet		PROJEKTINUMERO	HYV.			
WSP Finland Oy Heikkiläntie 7 00210 Helsinki Puh: 0207 864 11			TARK.			
			HYV.	28.2.2018	T. Harjula	
			TARK.			
			LAAT.	28.2.2018	M. Jylhänlehto	