Suursuonkatu

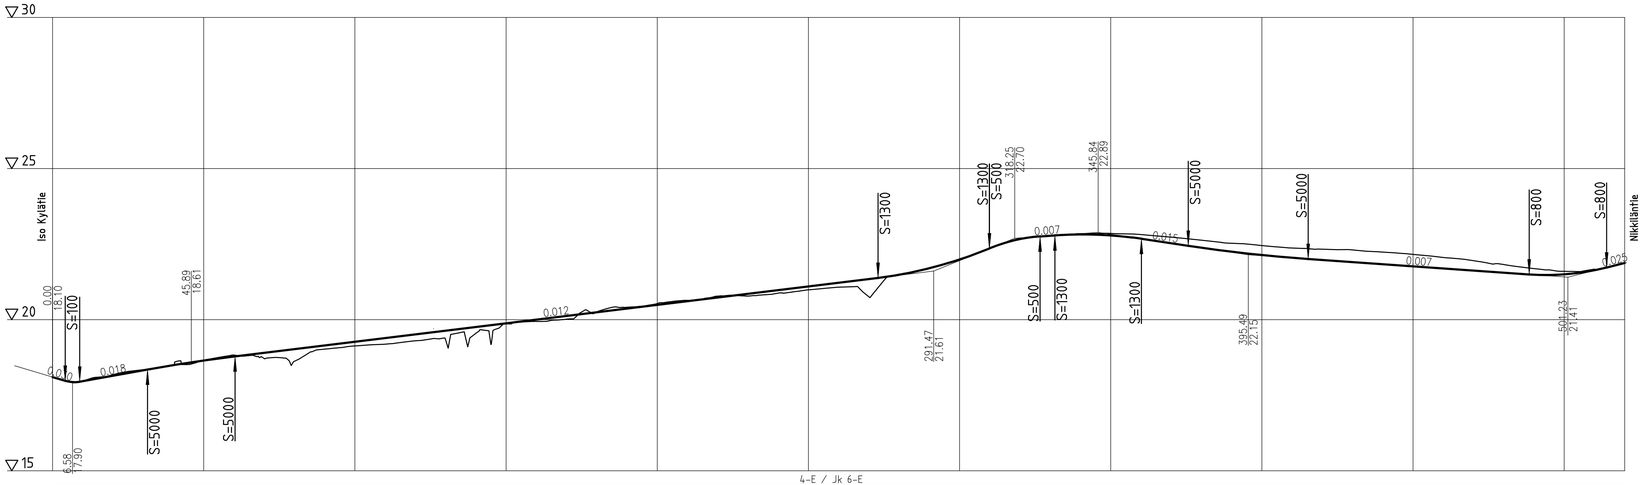

4-E / Jk 6-E

Asennusalusta 150 mm

Päällysrakenne

Putkien perustamistapa

Kaivantokaltevuus/tuenta

Matka

Kaltevuus / pyöristyssäde

Tasausviivan korkeus

Maanpinnan korkeus

Kaarevuus

Ajoradan sivukaltevuus

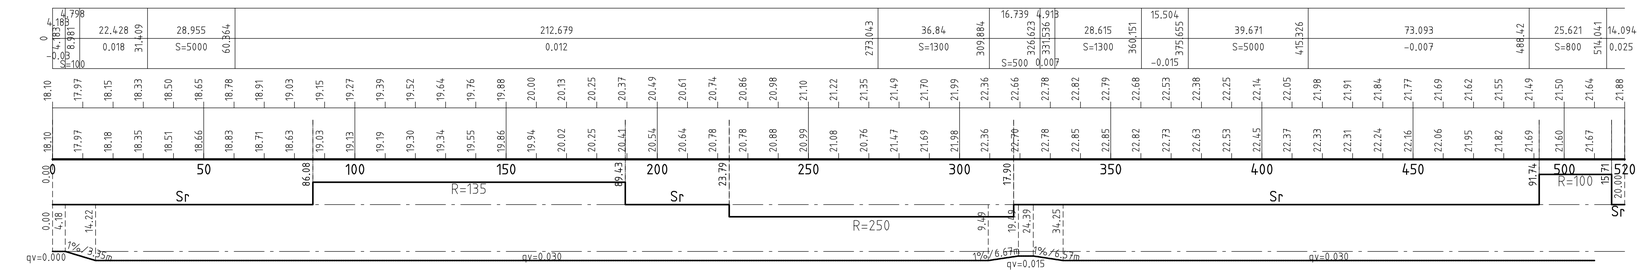

LUONNOS 28.2.2018

SIPOON KUNTA
SIBBO KOMMUN
Kehitys- ja kaavoituskeskus
Utvecklings- och planläggningscentralen

KAUP.OSA, OSA-ALUE
00. Mallila, Mallikylä

SUURSUONKATU
välillä Iso Kylätie – Nikkiläntie

Pituusleikkaus

MK	LIITTYY	00000/000	NRO 00000/000	KHS		
1:1000/ 1:100	KORVAA	00000/000	VIO 0000/000	KYLK		
	KORVATTU	00000/000	TASOKOORDINAATISTO: ETRS-GK25	HYV.	X.X.20XX	H.Hyväksyjä
	ASEMAKAAVA	00000	KORKEUSJÄRJESTELMÄ: N2000	TARK.	X.X.20XX	T.Tarkastaja
	LIIKENNES.	00000		PROJ.	X.X.20XX	Projektipäällikkö
Maa- ja kallioperäyksikkö (GEO)			PROJEKTINUMERO	HYV.		
				TARK.		

WSP Finland Oy
Heikkiläntie 7
00210 Helsinki
Puh: 0207 864 11

HYV.	28.2.2018	T. Harjula
TARK.	X.X.20XX	K.K
LAAT.	28.2.2018	M. Jylhänlehto