



SUURSUONKATU
POIKKILEIKKAUS A - A
1:100

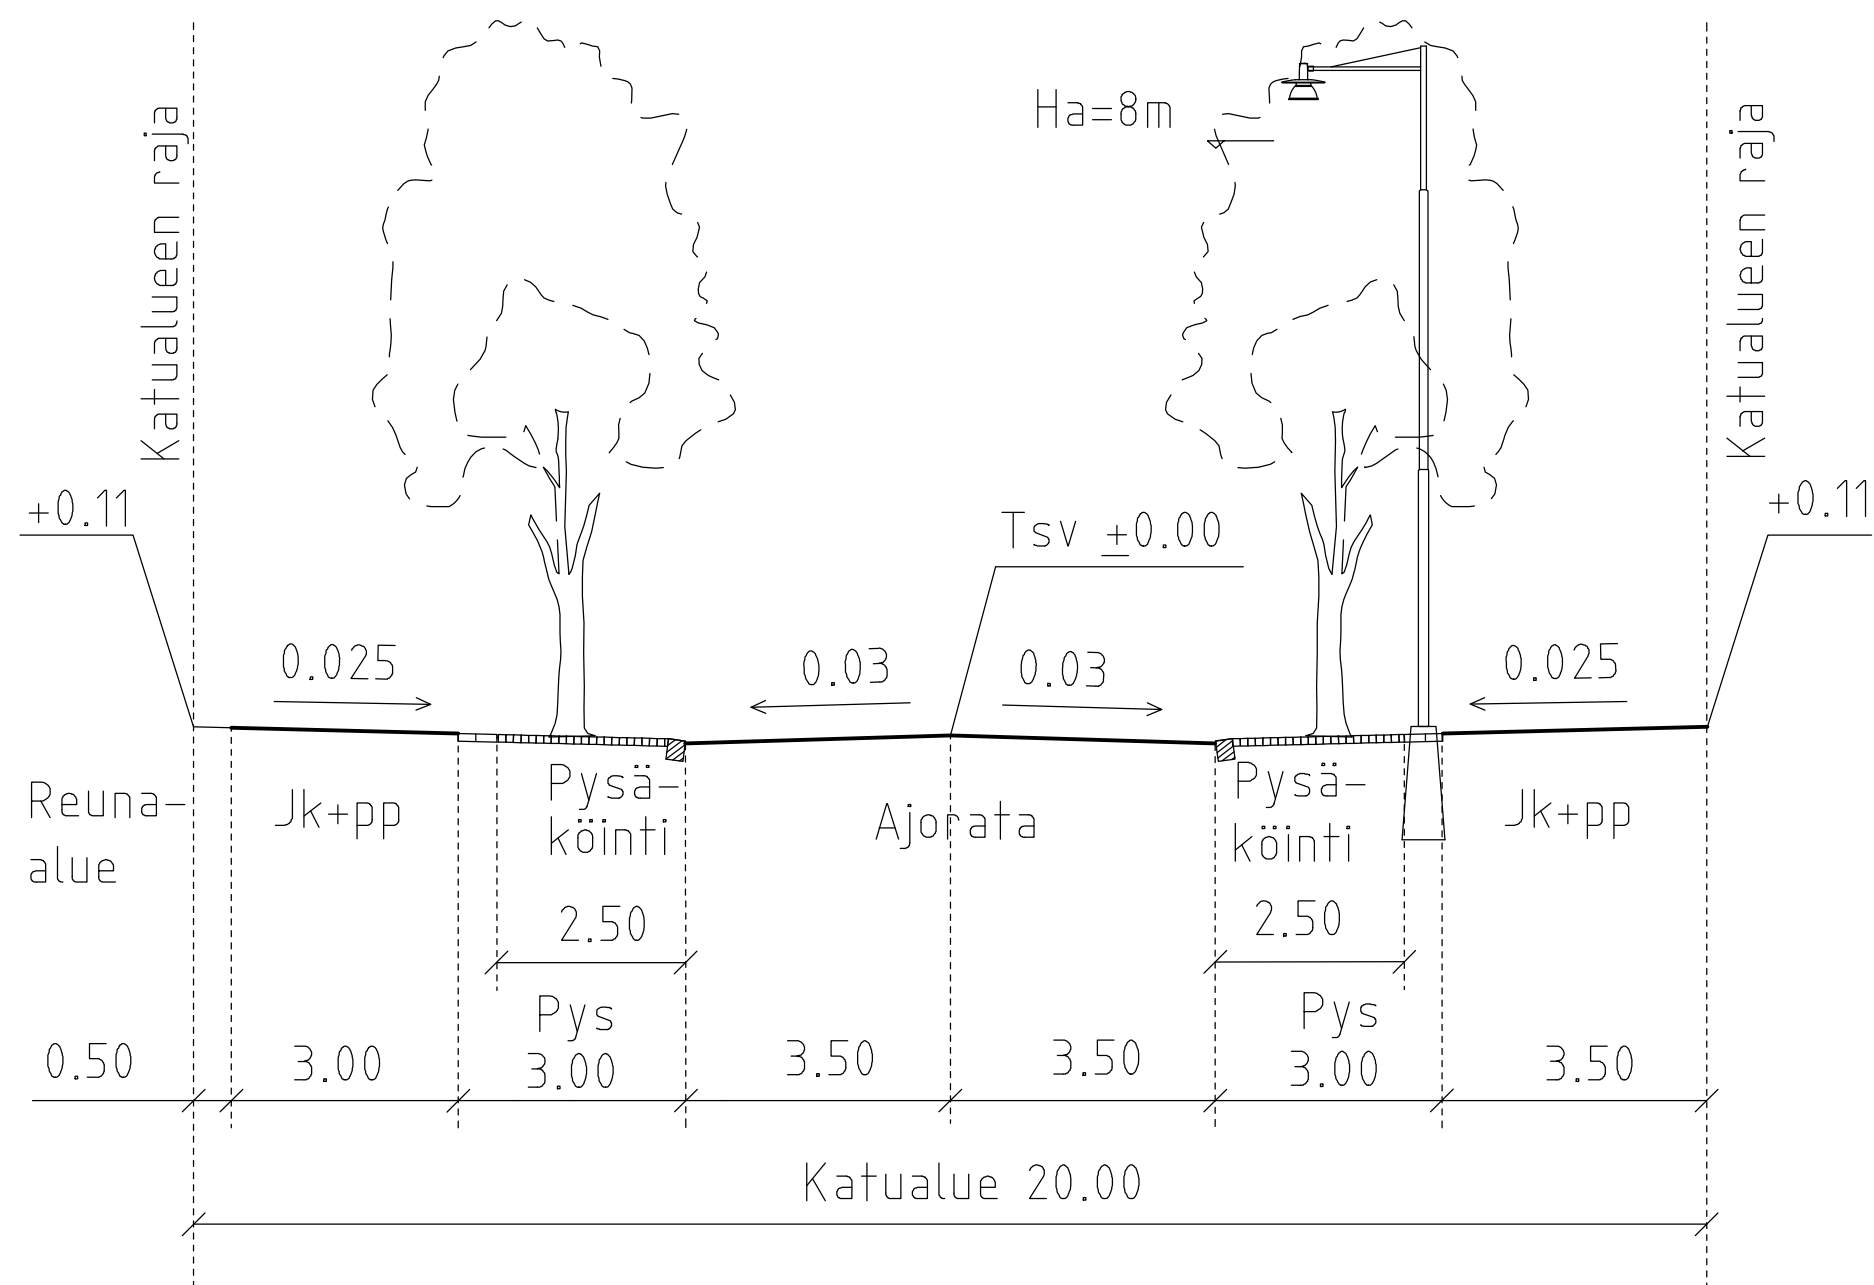

SUURSUONKATU
POIKKILEIKKAUS B - B
1:100

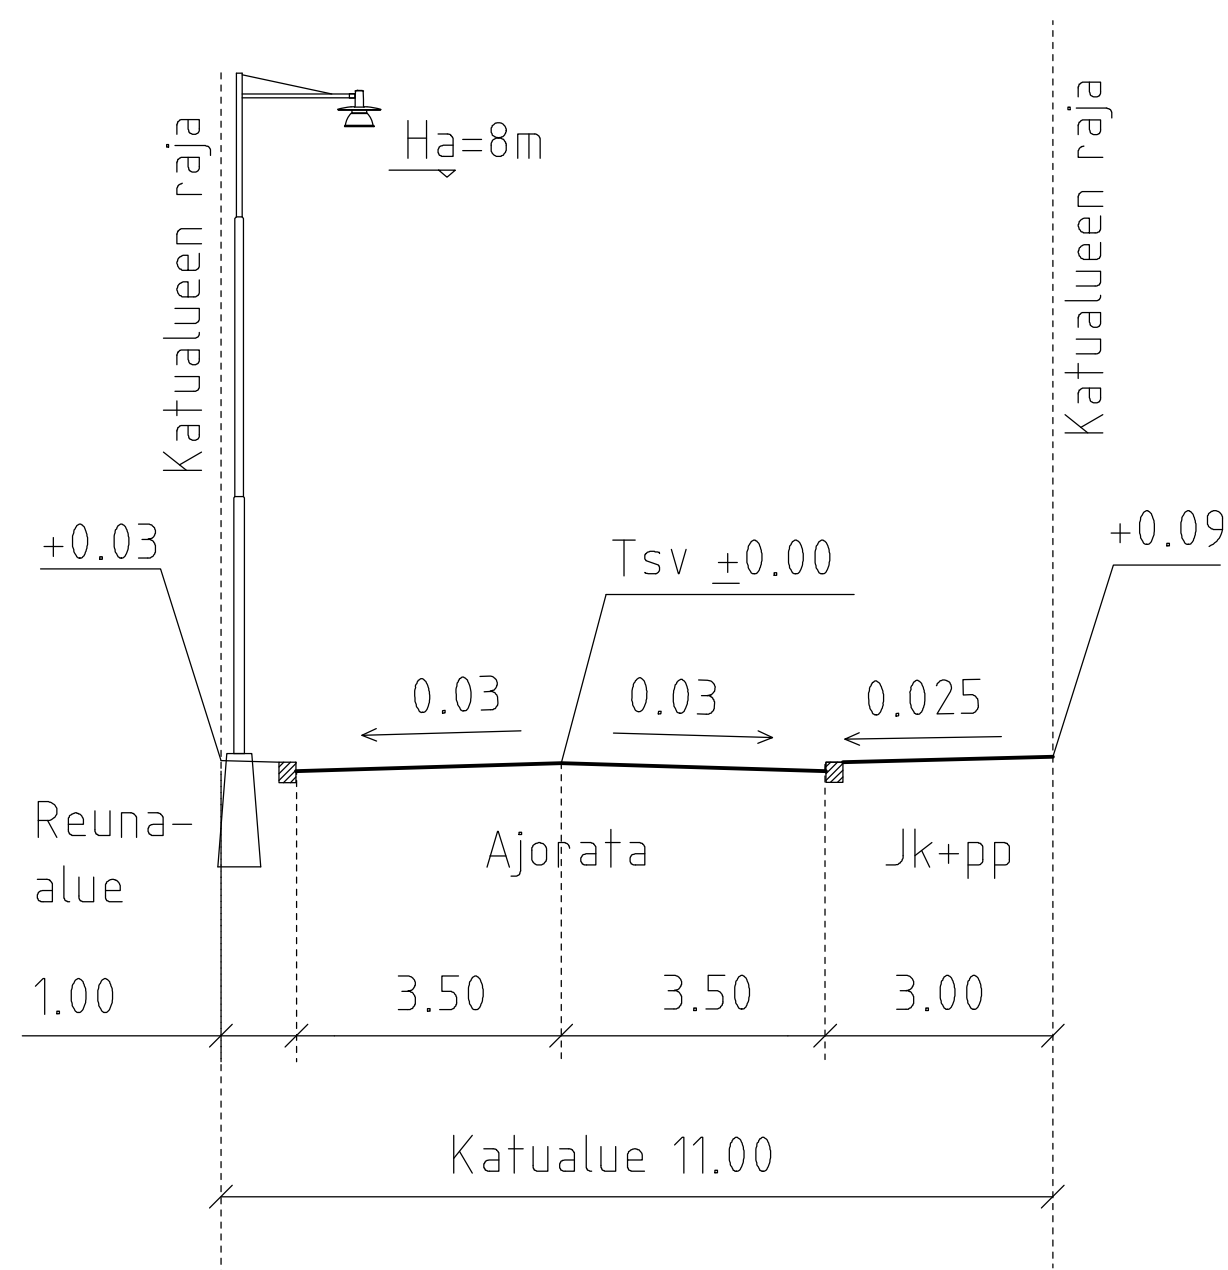

LUONNOS 28.2.2018

		SIPOON KUNTA SIBBO KOMMUN Kehitys- ja kaavoituskeskus Utvecklings- och planläggningscentralen				
KAUP.OSA, OSA-ALUE		00. Mallila, Mallikylä				
SUURSUONKATU välillä Iso Kylätie - Nikkiläntie		Tyypipöikikileikkaus A-A ja B-B				
MK 1:100	LIITTYY	00000/000	NRO	00000/000	KHS	
	KORVAA	00000/000	VIO	0000/000	KYLK	
	KORVATTU	00000/000	TASOKOORDINAATISTO:	ETRS-GK25	HYV.	X.X.20XX H.Hyväksyjä
	ASEMAKAAVA	00000	KORKEUSJÄRJESTELMÄ:	N2000	TARK.	X.X.20XX T.Tarkastaja
	LIIKENNES.	00000	PROJEKTINUMERO		PROJ.	X.X.20XX Projektipäällikkö
Maa- ja kallioperäyksikkö (GEO)				HYV.		
				TARK.		
		WSP Finland Oy Heikkiläntie 7 00210 Helsinki Puh: 0207 864 11		HYV.	28.2.2018	T. Harjula
				TARK.	X.X.20XX	X.X
				LAAT.	28.2.2018	M. Jylhänlehto