

Liittymä mutkassa.  
Nykyisen tien suoristamista  
pohdittava  
jatkosuunnittelussa

Näkemäalue


Nyk.  
la-pysäkki.  
Pysäkkitarve  
ja  
sijainti  
selvitettävä

Kevyen  
liikenteen  
jatkoyhteydet  
selvitettävä

Uusi  
liittymäjärjestely  
kiinteistöille

Nyk.  
la-pysäkki  
poistetaan  
1:36

TYYPPIPOIKKILEIKKAUS A-A 1:100

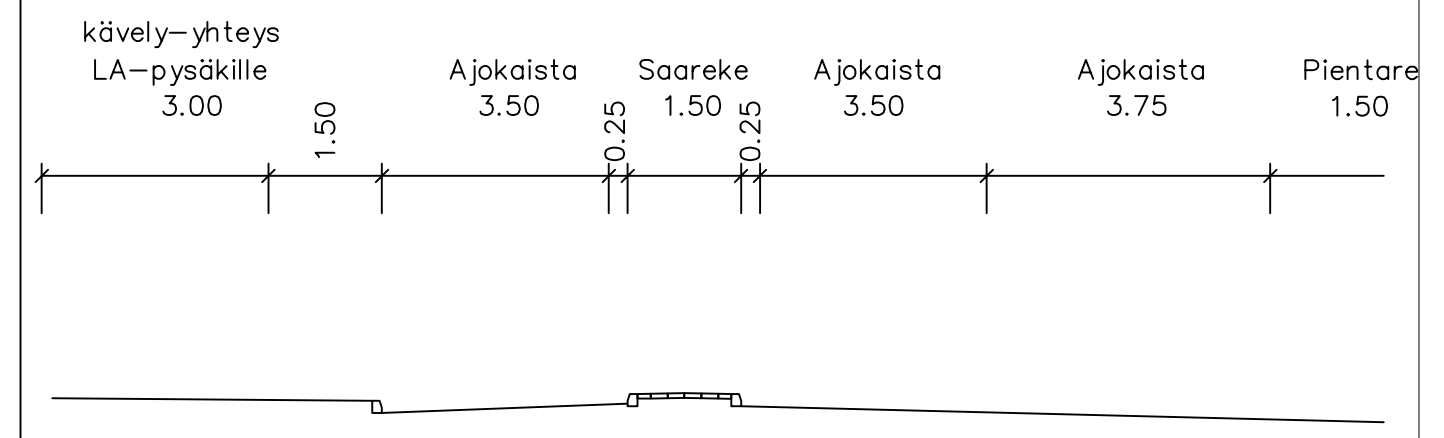

Bastukärr  
Liittymän tilavaraus 2020  
mitoitusnopeus 60 km/h

mittakaava 1:500  
NRO 1

FCG Finnish Consulting Group Oy  
18.6.2012  
K. Kitinoja