


NIKKILÄNTIE

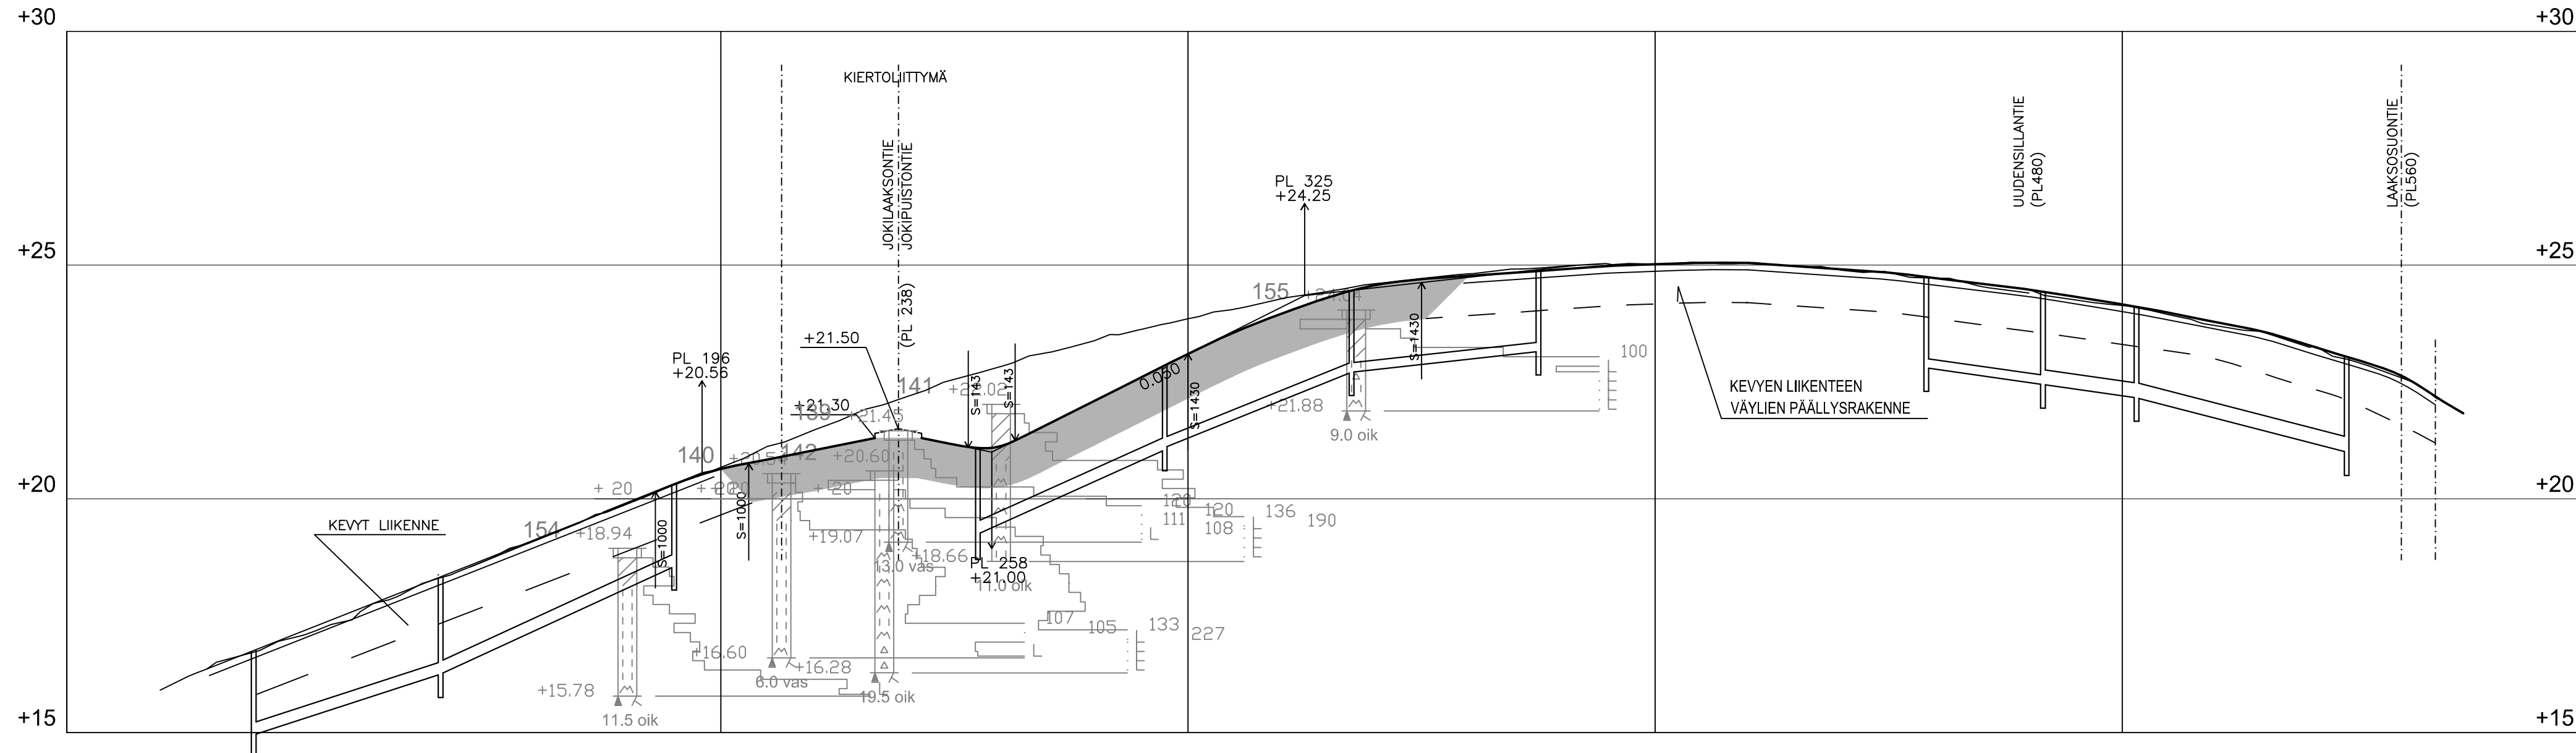

VESIJOHTO, LAENKORKEUS, MITAT, AINE, LIITOSTAPA

PAALU

SADEVESIVIEMÄRI, SISÄPOHJAN KORKEUS, MITAT, AINE, LIITOSTAPA, LUJUUSLUOKKA

PAALU, KAIVOVÄLI, KALTEVUUS

JÄTEVESIVIEMÄRI, SISÄPOHJAN KORKEUS, MITAT, AINE, LIITOSTAPA, LUJUUSLUOKKA

PAALU, KAIVOVÄLI, KALTEVUUS

PUTKIEN PERUSTAMISTAPA

PÄÄLLYSRAKENNE

MATKA

KALTEVUUS / KAAREVUUSÄDE

TASAUSVIIVA


MAANPINTA

PAALU


SIVUKALTEVUUS

	250M-SN8	14.93	14.95	250M-SN8	16.53	16.55	250M-SN8	18.55	19.20	250M-SN8	21.05	21.10	200M-SN8	22.70	22.71	200M-SN8	23.15	22.80	200M-SN8	22.50	22.44	200M-SN8	22.20	22.16	315M-SN8	21.50
		100	40/0.040	140	50/0.040	190	255	40/0.045	295	40/0.040	335	40/0.011	375	458	25/0.012	483	20/0.012	503	45/0.026	548						


PÄÄLLYSRAKENNE AJORATA

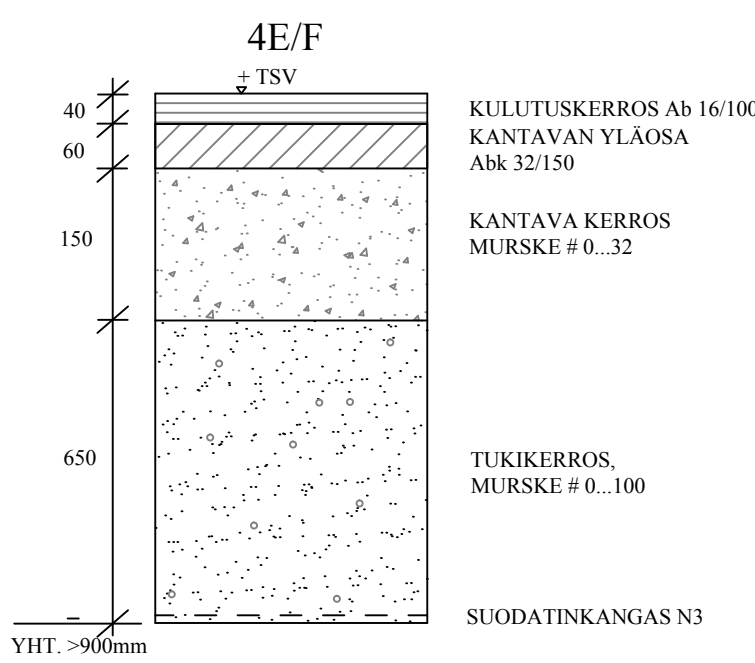



PÄÄLLYSRAKENNE AJORATA

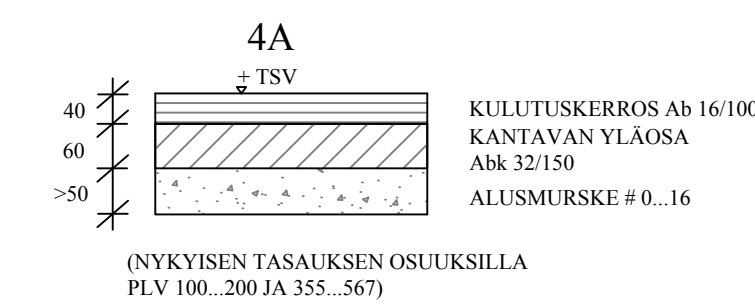

PÄÄLLYSRAKENNE KEVYTLIIKENNE

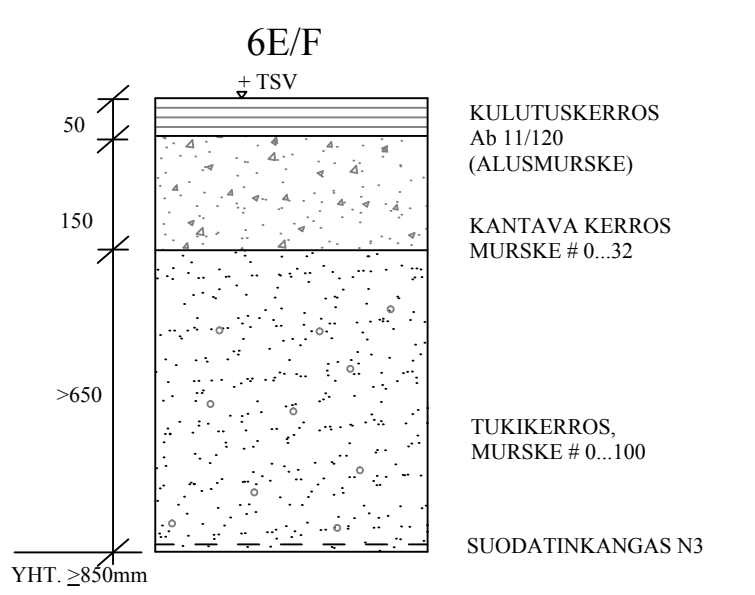

NIKKILÄNTIE PLV 340...550
POIKKILEIKKAUS 1:100

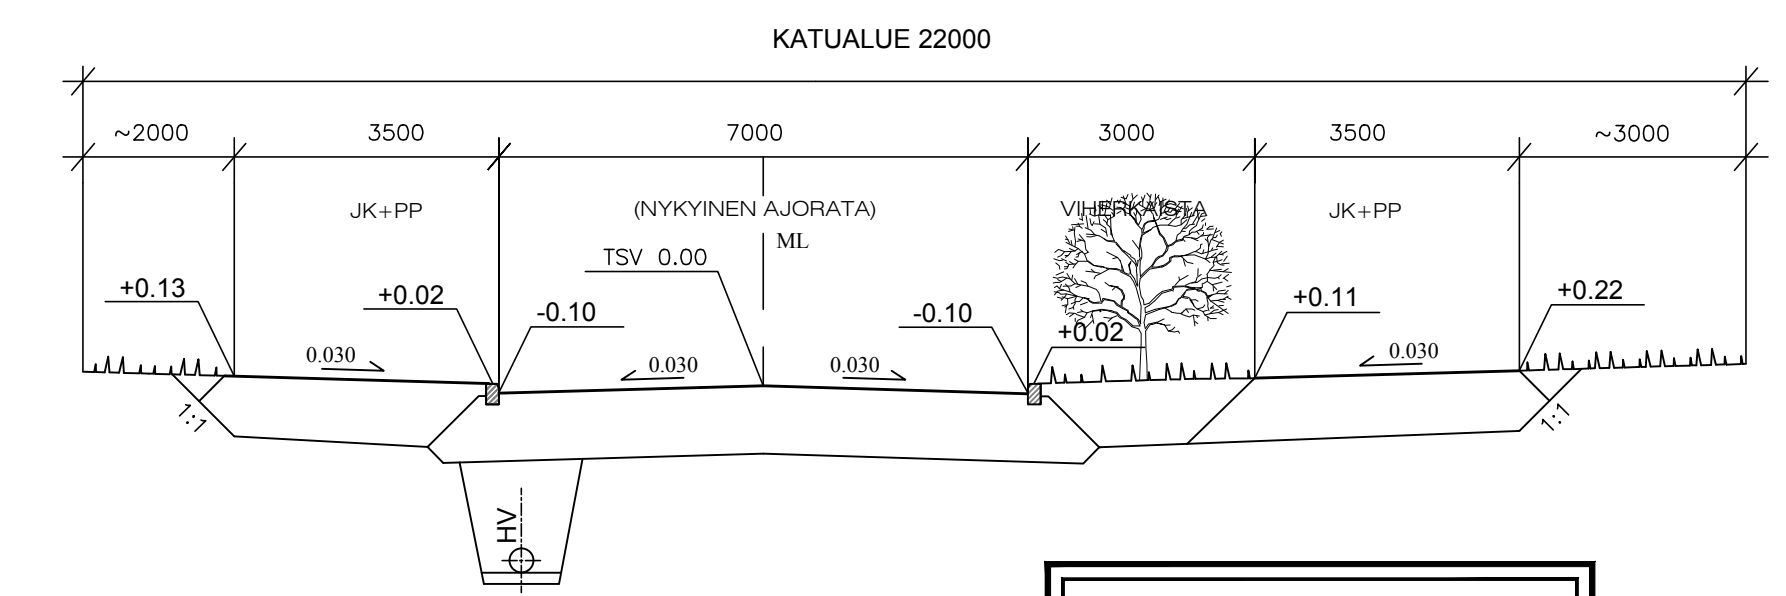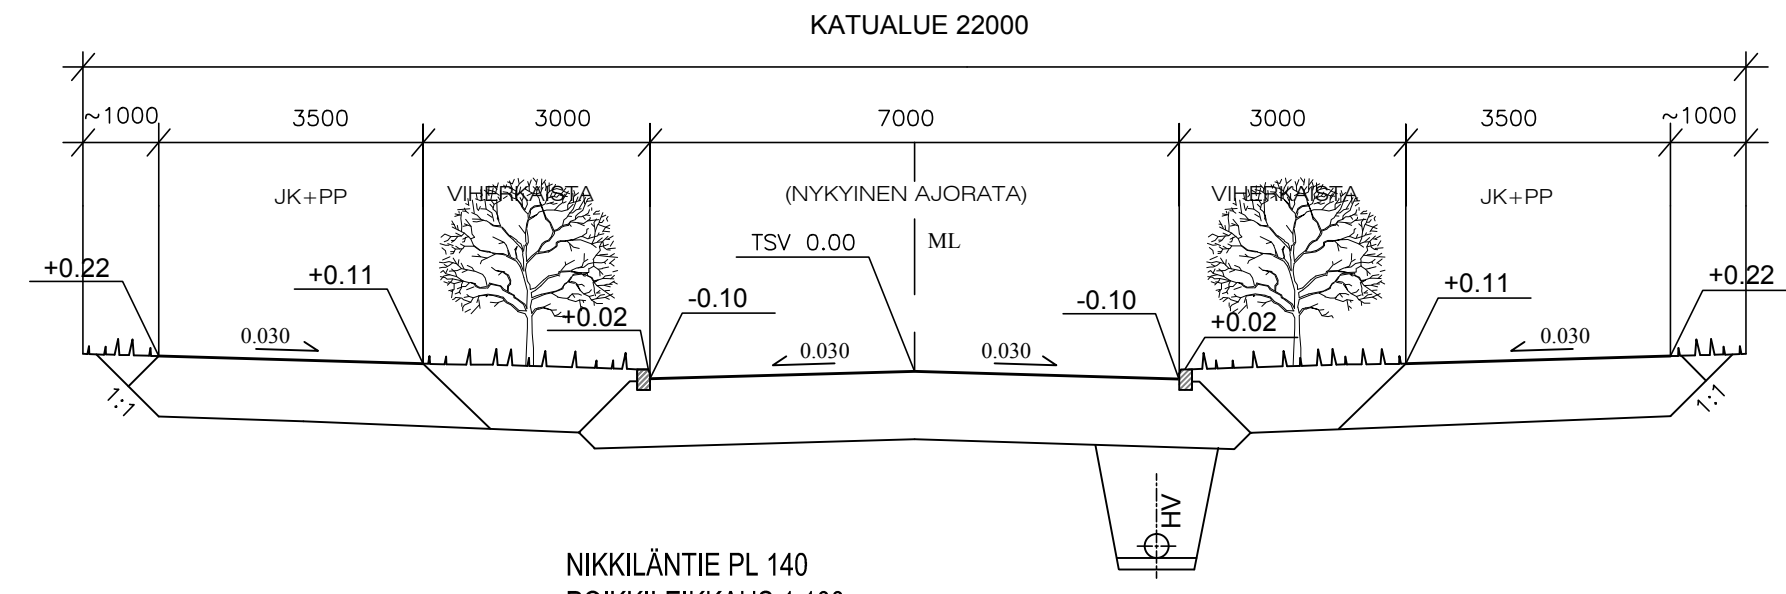

Tasokoordinaatio / Plankoordinaatistystem:
ETRS-GK 25
Korkeusjärjestelmä / Höjdsystem:
N2000

TYÖPIIRUSTUS 26.1.2016

K.osa/Kylä	Kortteli/Tila	Tontti/Rn:o	Viranomaisen arkistomerkintä varten
Rakennustoimenpide			Piirustuslaji Juoks. n:o
Rakennuskohteen nimi ja osoite	N40 SIPOON JOKILAAKSO ASEMAMAAVA-ALUE NIKKILÄ		Piirustuksen sisältö Mittakaavat
Suunnittelijan nimi, päiväys ja allekirjoitus	Insinööri SEVERI ANTTONEN KY Mäntytie 4 00270 Helsinki		Suunnittelualue, työn numero ja piirustuksen numero Muutos
			09-241 0006, 0400 465 861 09-241 2311 severi.anttonen@kolombus.fi
HKI 15.09.2015			13-2158