



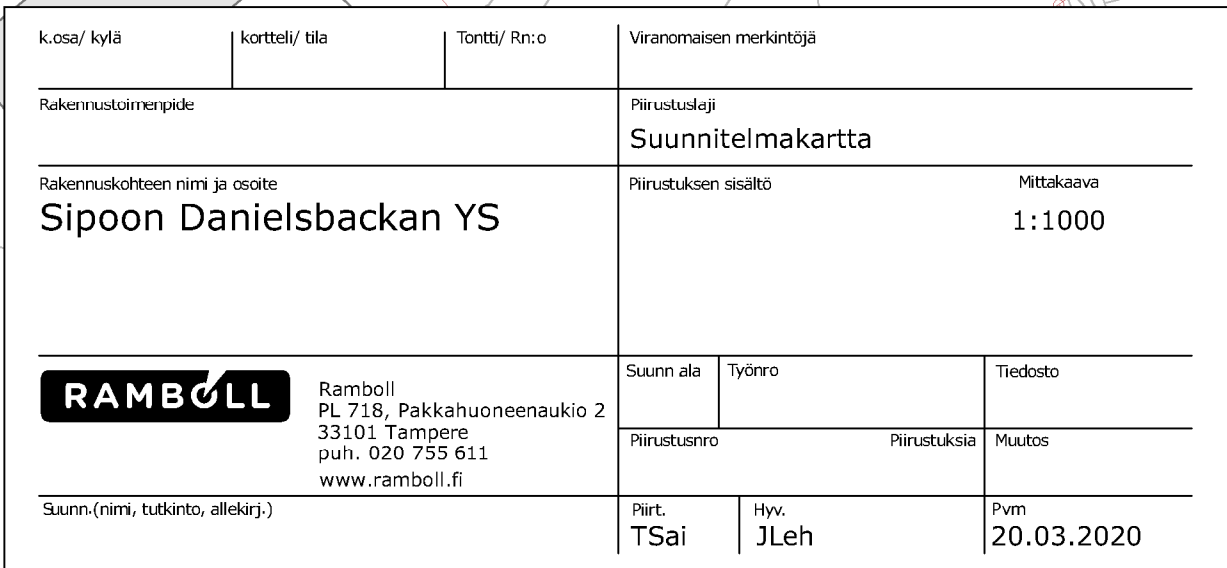


Danielsbackantie

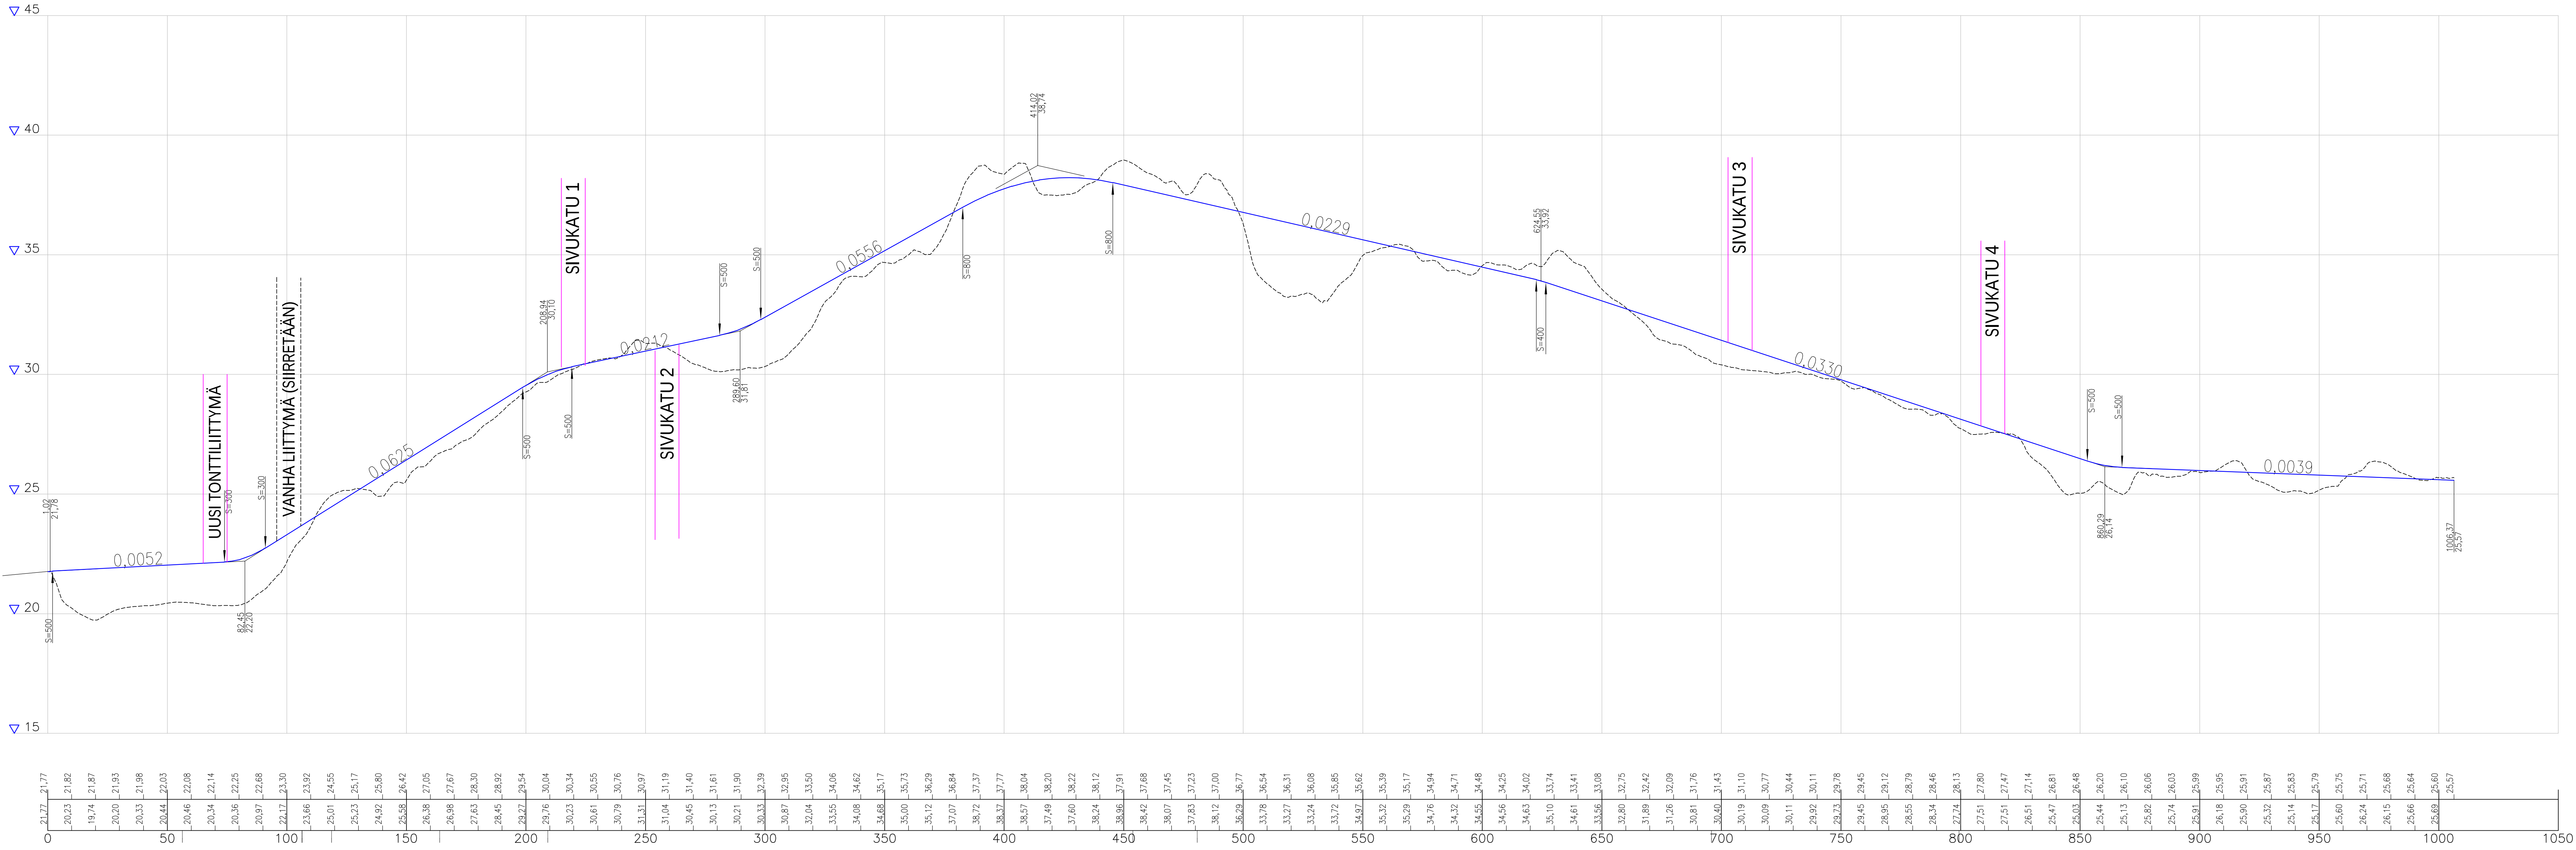


K:osa/ kyla	K:osa/ rda	T:osa/ R:osa	Vierosmittien merkintä	
Rakennuslomake			Pituusleikkaus	
Rakennuskohteen nimi ja osoite Sipoon Danielsbackan YS Danielsbackantie			Pituusleikkaus	Mittakaava 1:1000
Ramboll P. 718 33101 Tampere puh. 020 758 611 www.ramboll.fi			Suunn. ala Pituusleikkaus	Tiedosto Muutos
Suunn. (nro, tutkinto, allekirj.) TSai			Työno JLeh	Tiedosto 20.03.2020


Sivukatu 1

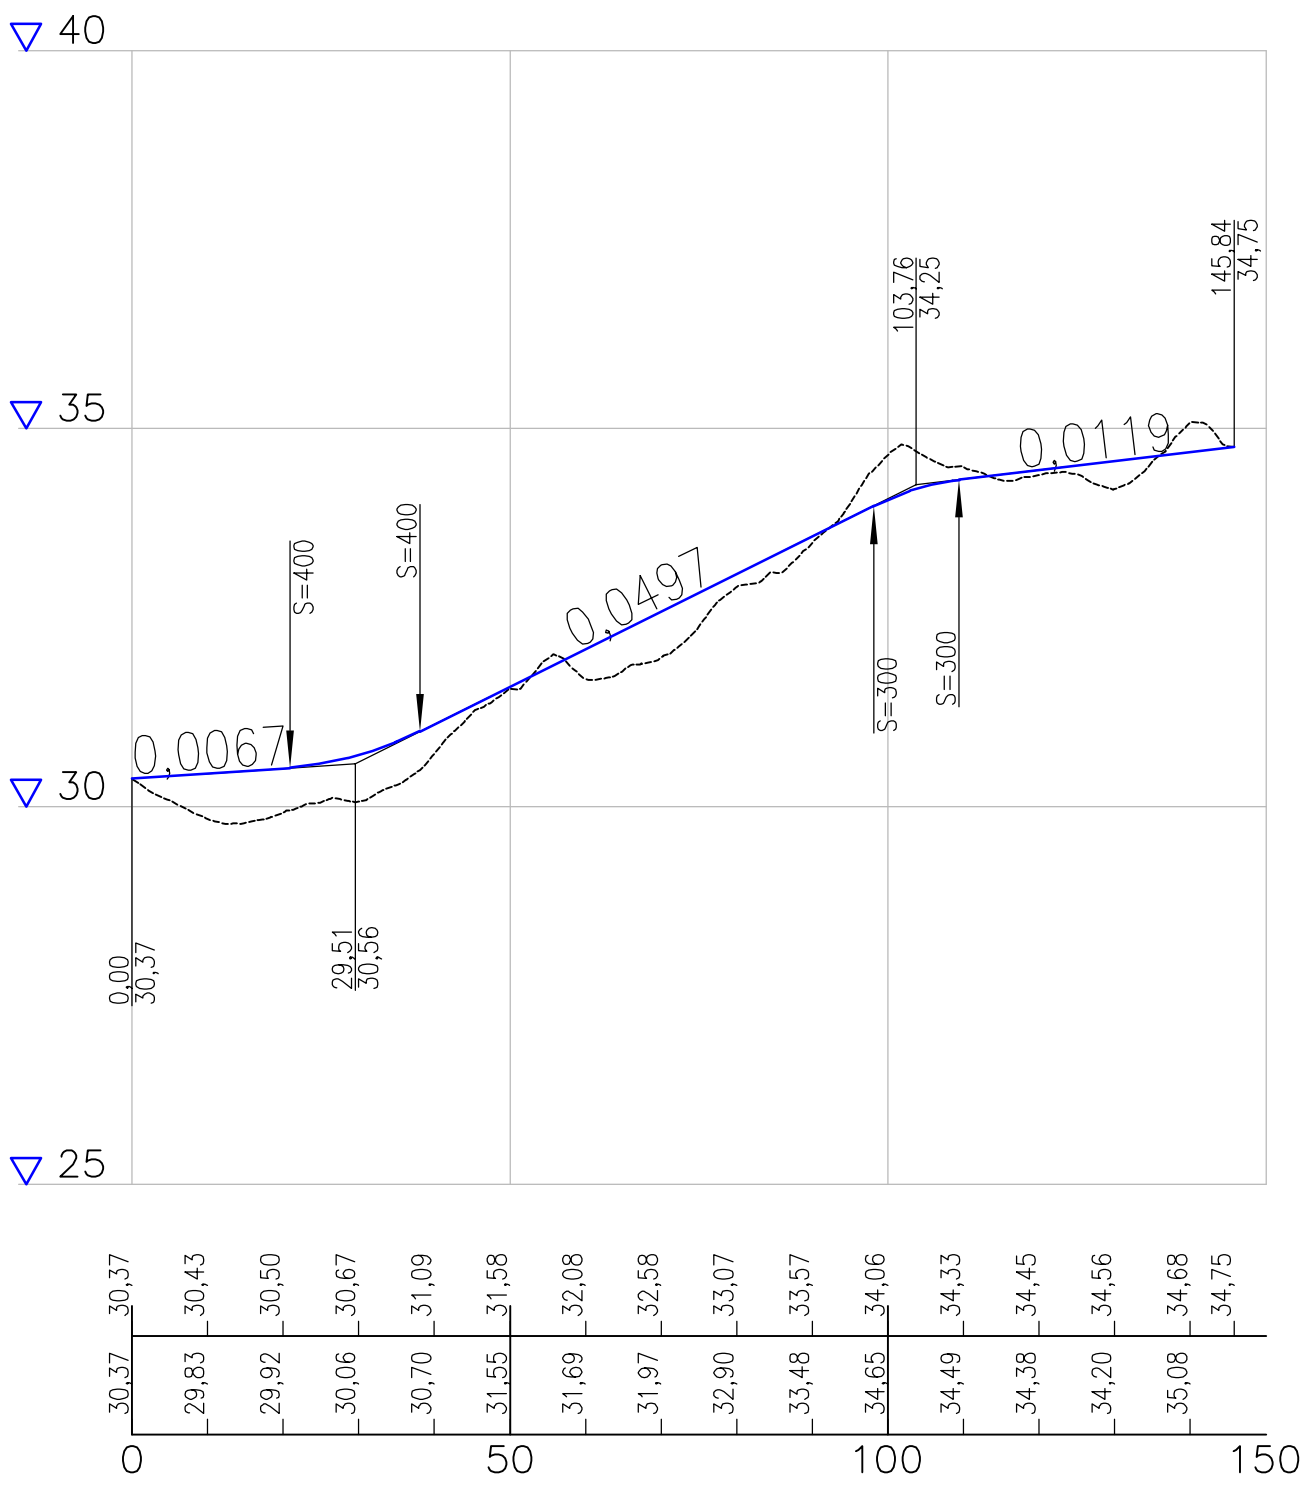


Sivukatu 2

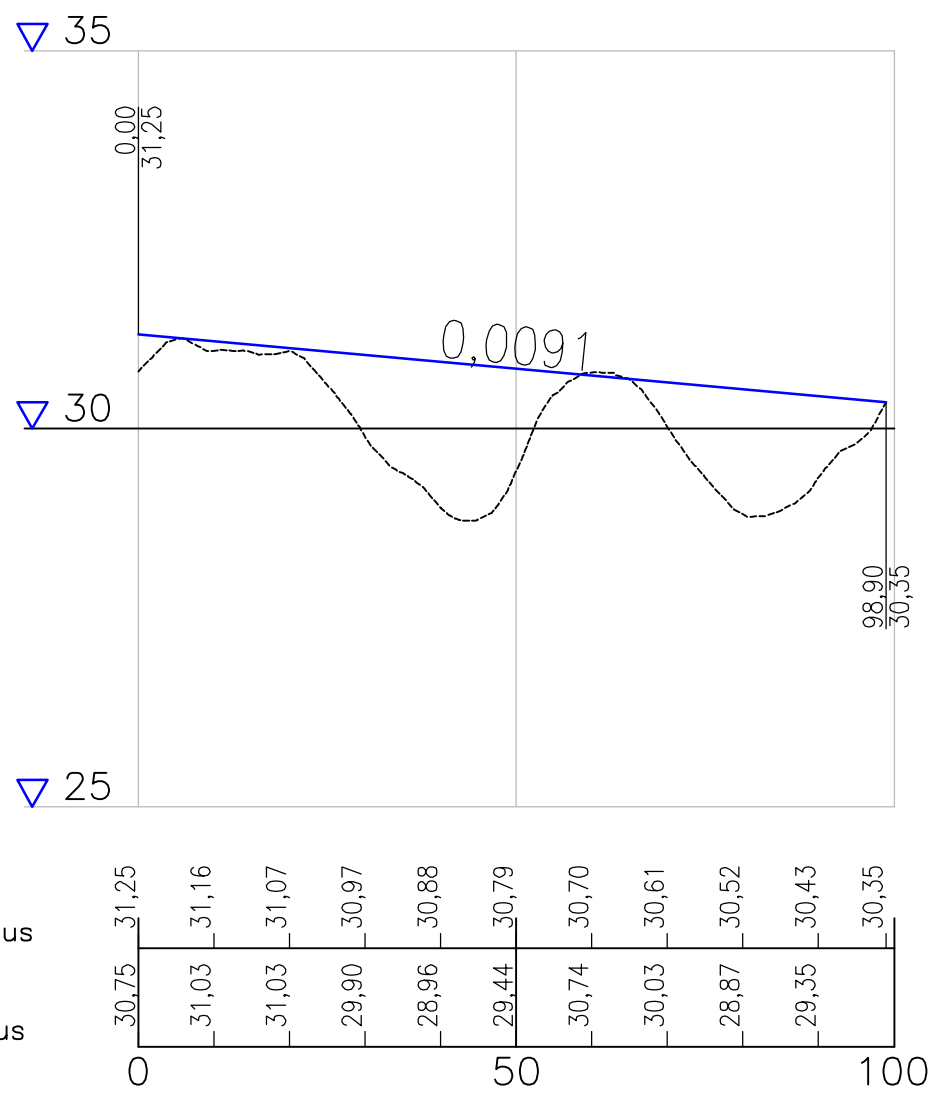

sivukatu 3

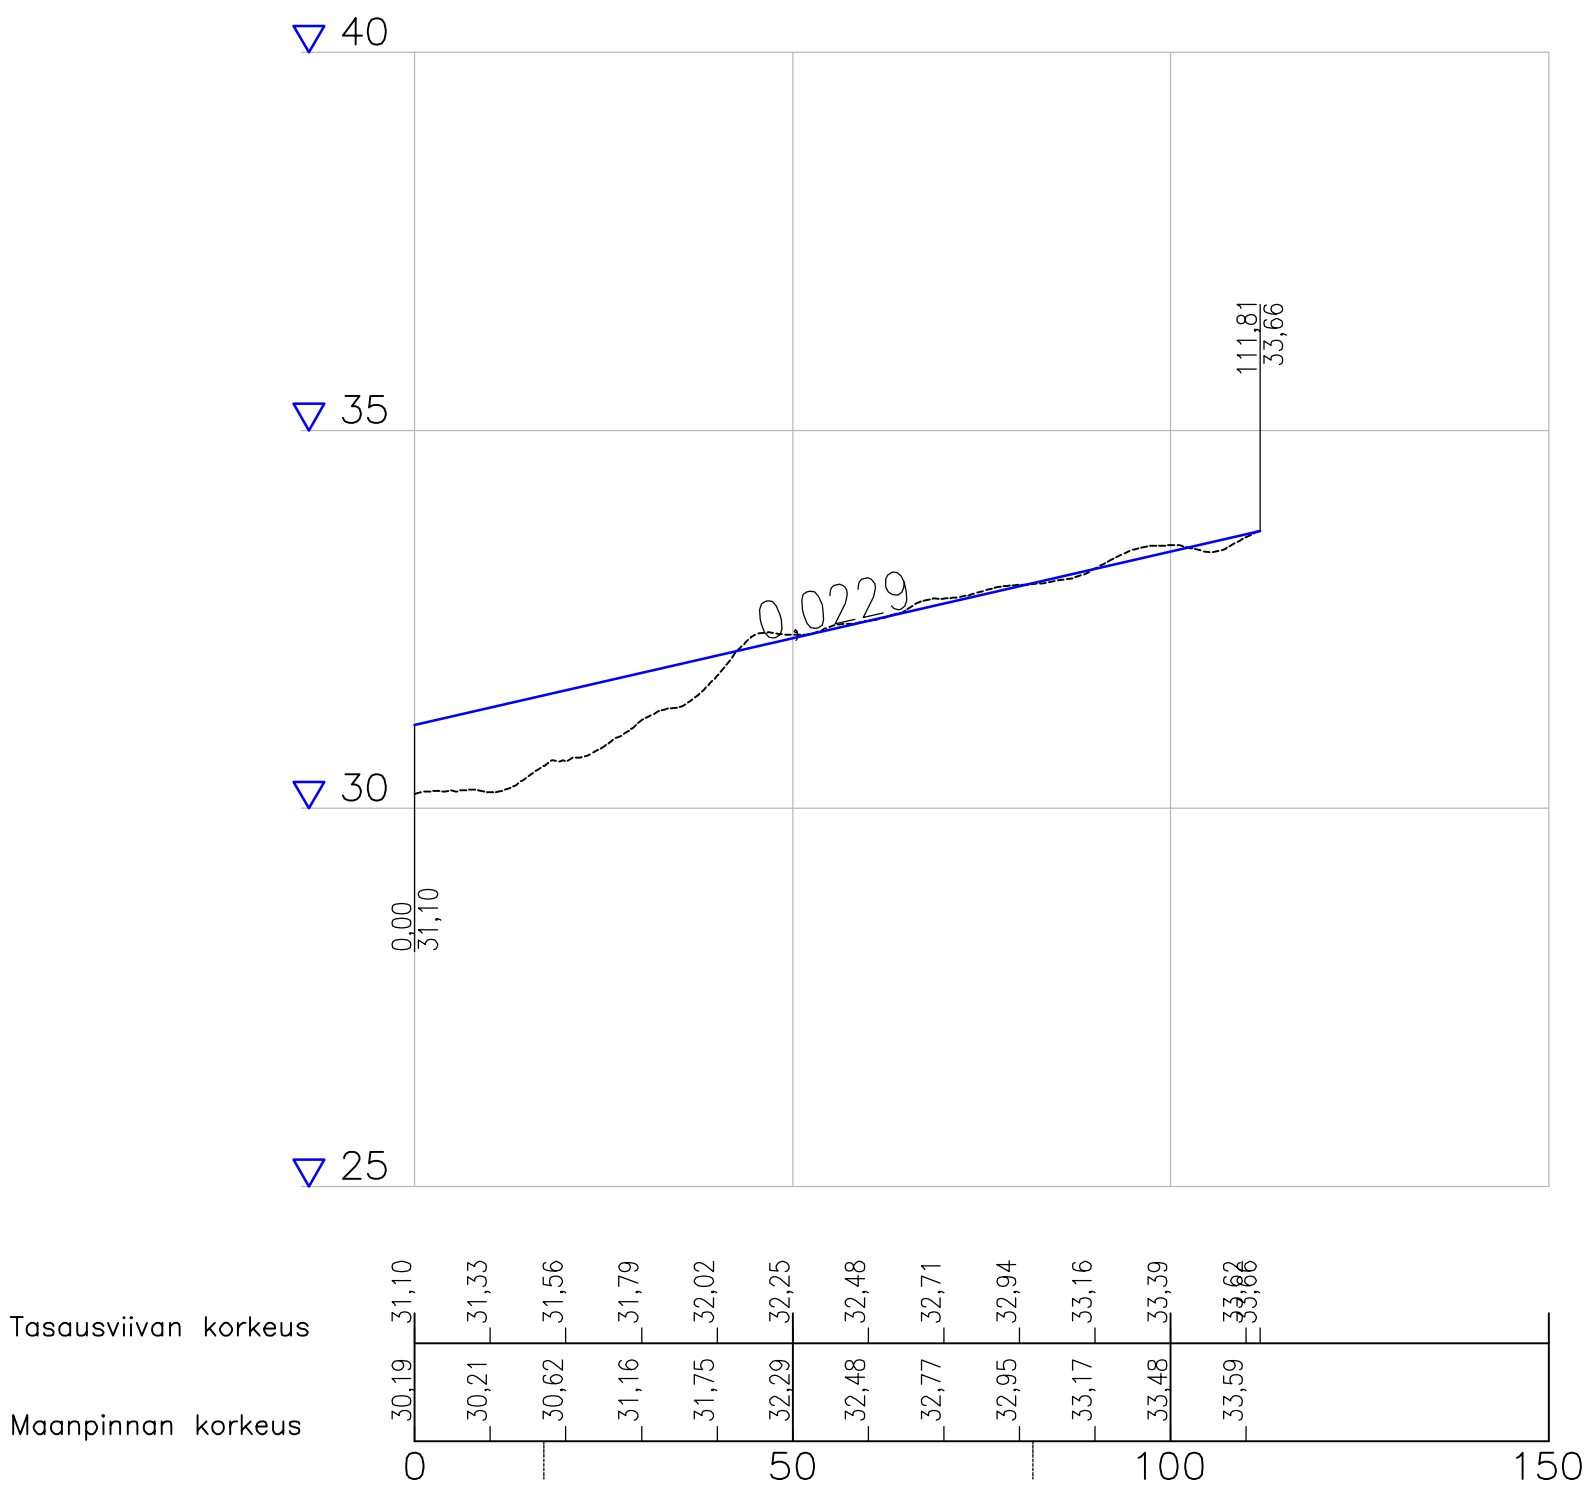


sivukatu 4

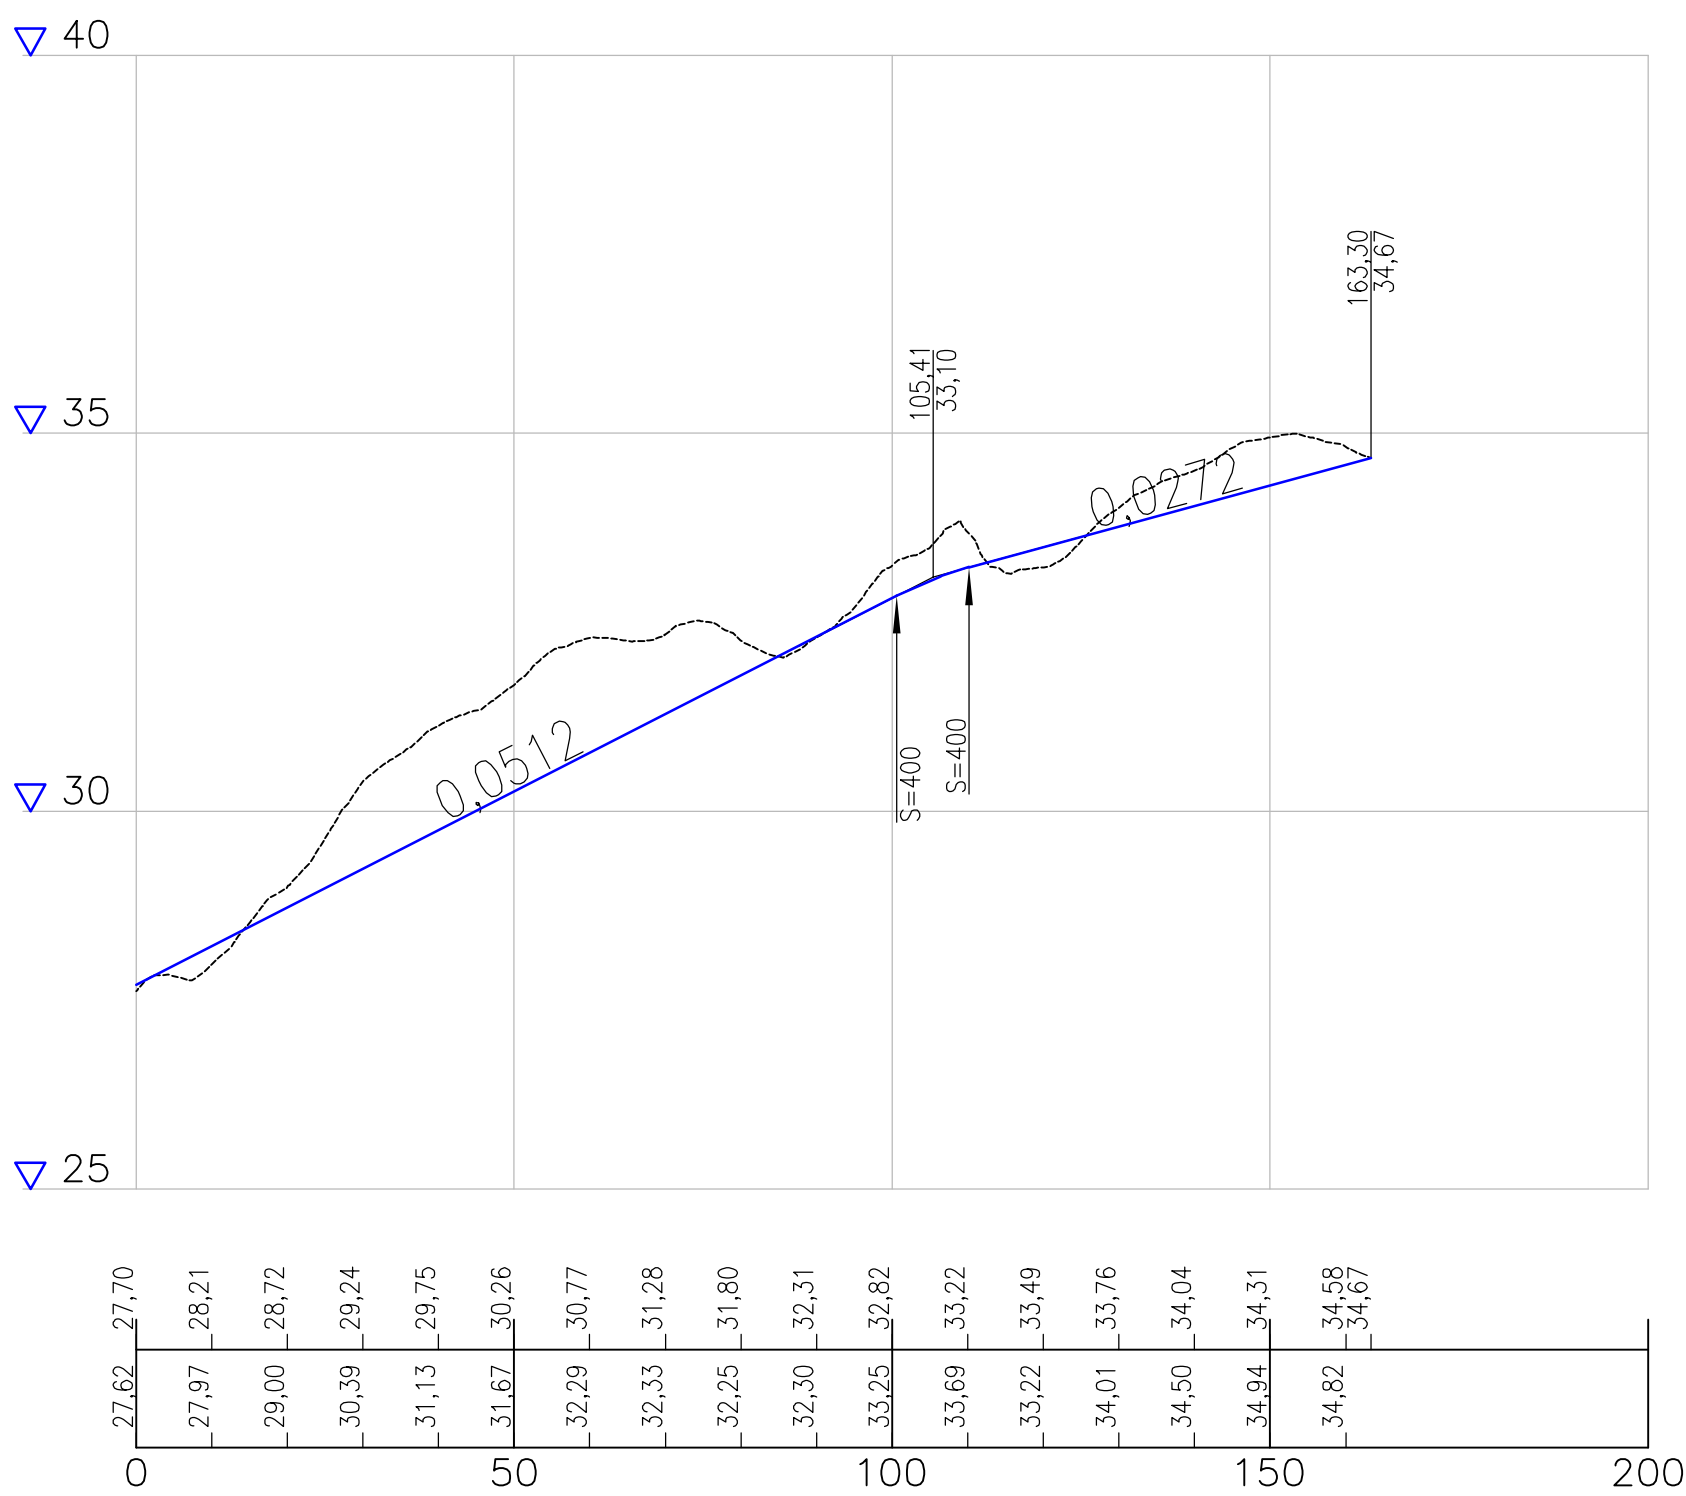


k.osa/ kyla	korttel/ tila	Tontti/ Per-o	Viranomaisen merkintöjä		
Rakennusluonnos			Pituusleikkaus		
Rakennuskohteen nimi ja osoite			Mittakaava		
Sipoon Danielsbackan YS Sivukadut			1:1000		
Ramboll			Suunn. ala	Työno	Tiedosto
Ramboll PL 718, Pakkahuoneenaukio 2 33101 Tampere puh. 020 755 611 www.ramboll.fi			Piirustusno	Piirustuksen	Muutos
Suunn. (nimi, tulkinto, allekirj.)			Piir.	Hyv.	Pvm
			TSai	JLeh	20.03.2020


SIVUKATU 1

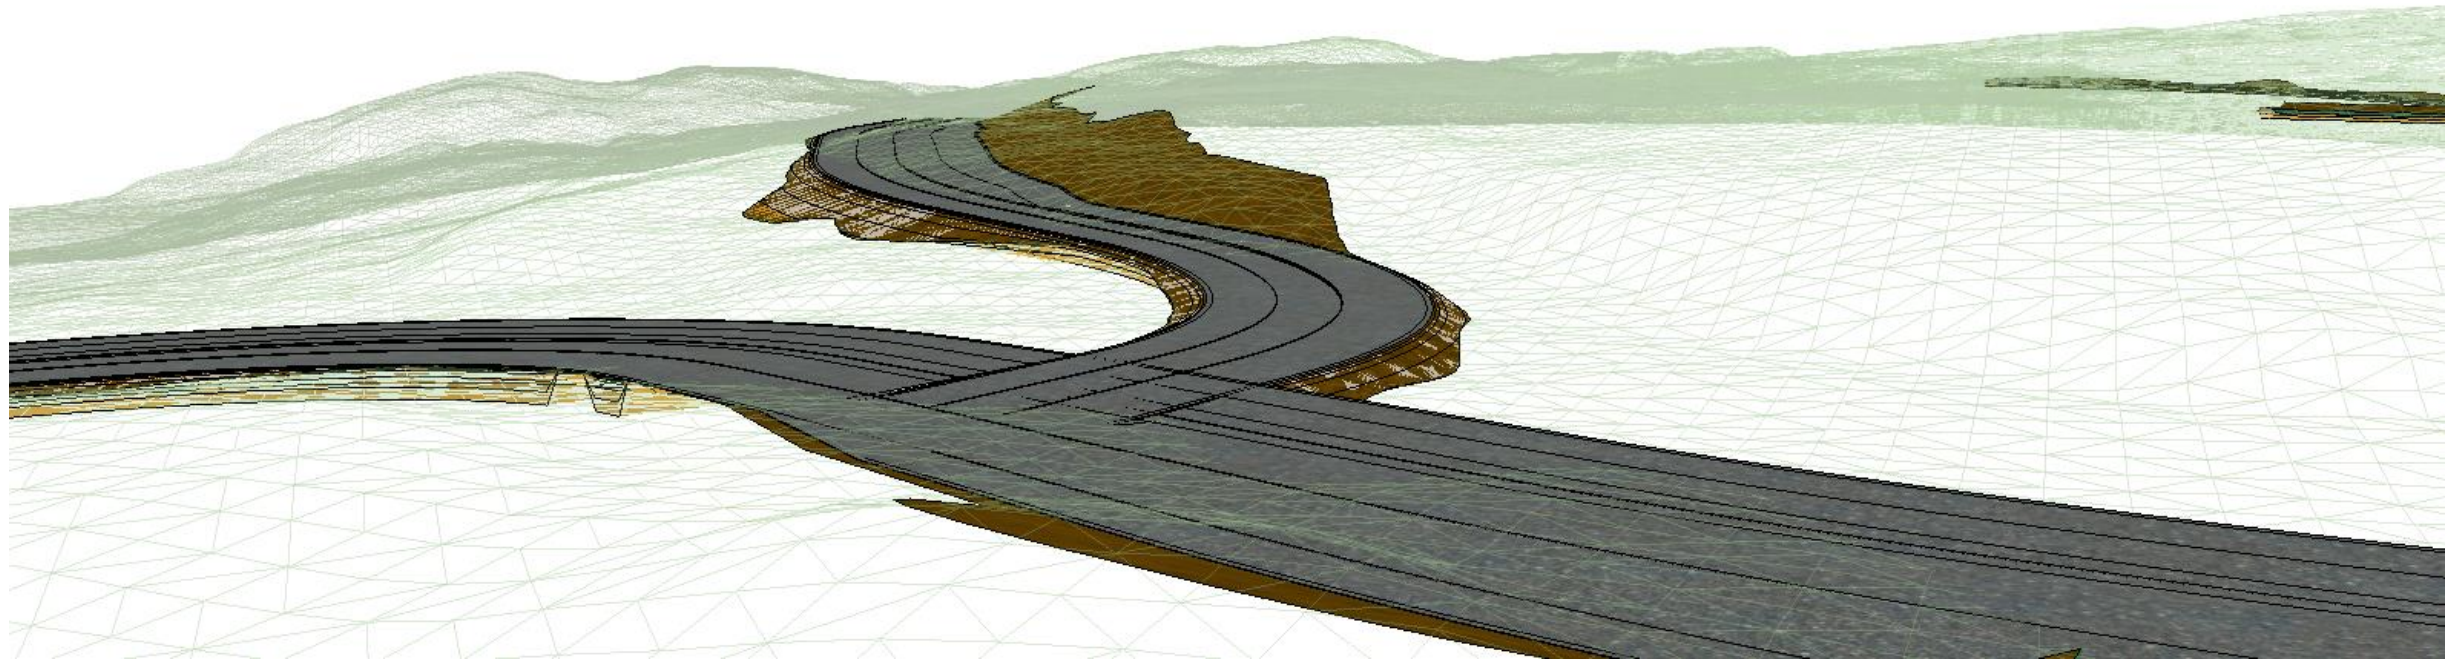


SIVUKATU 2

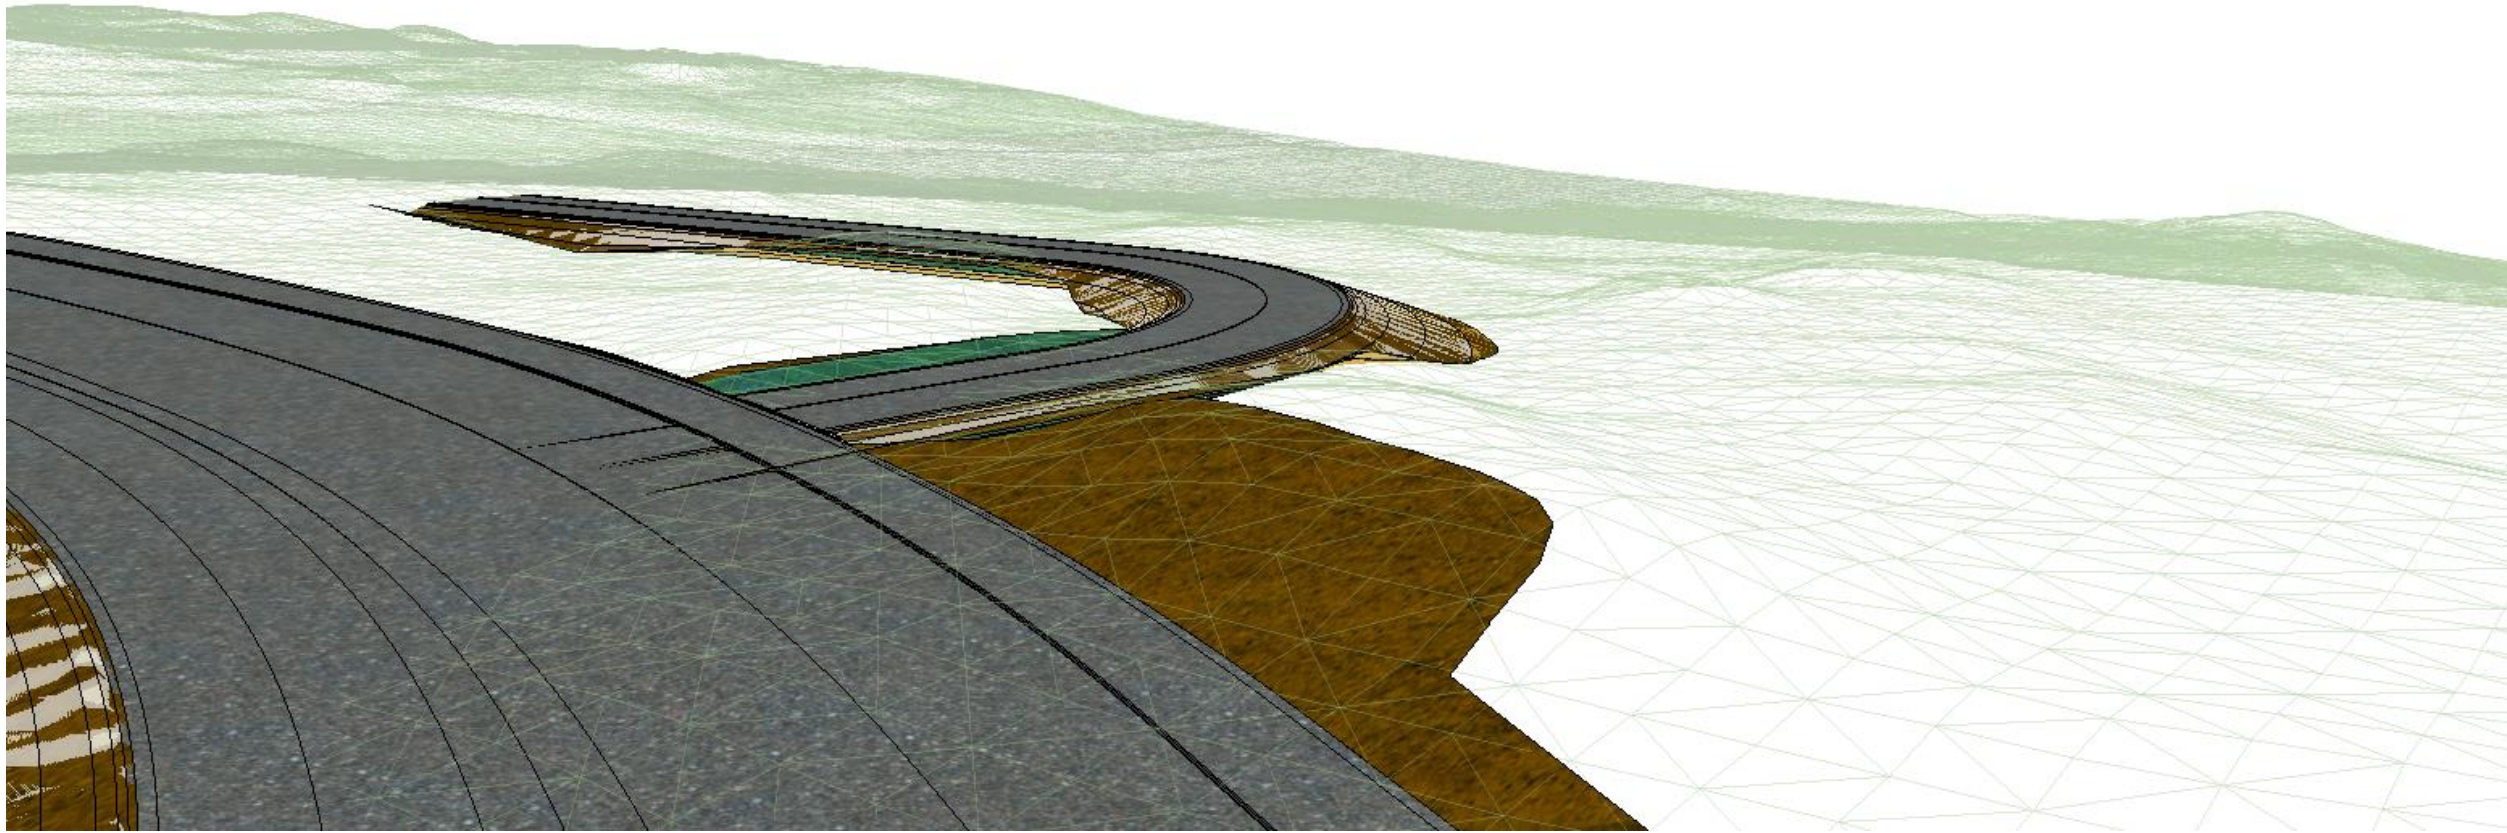


KOKOOJAKATU

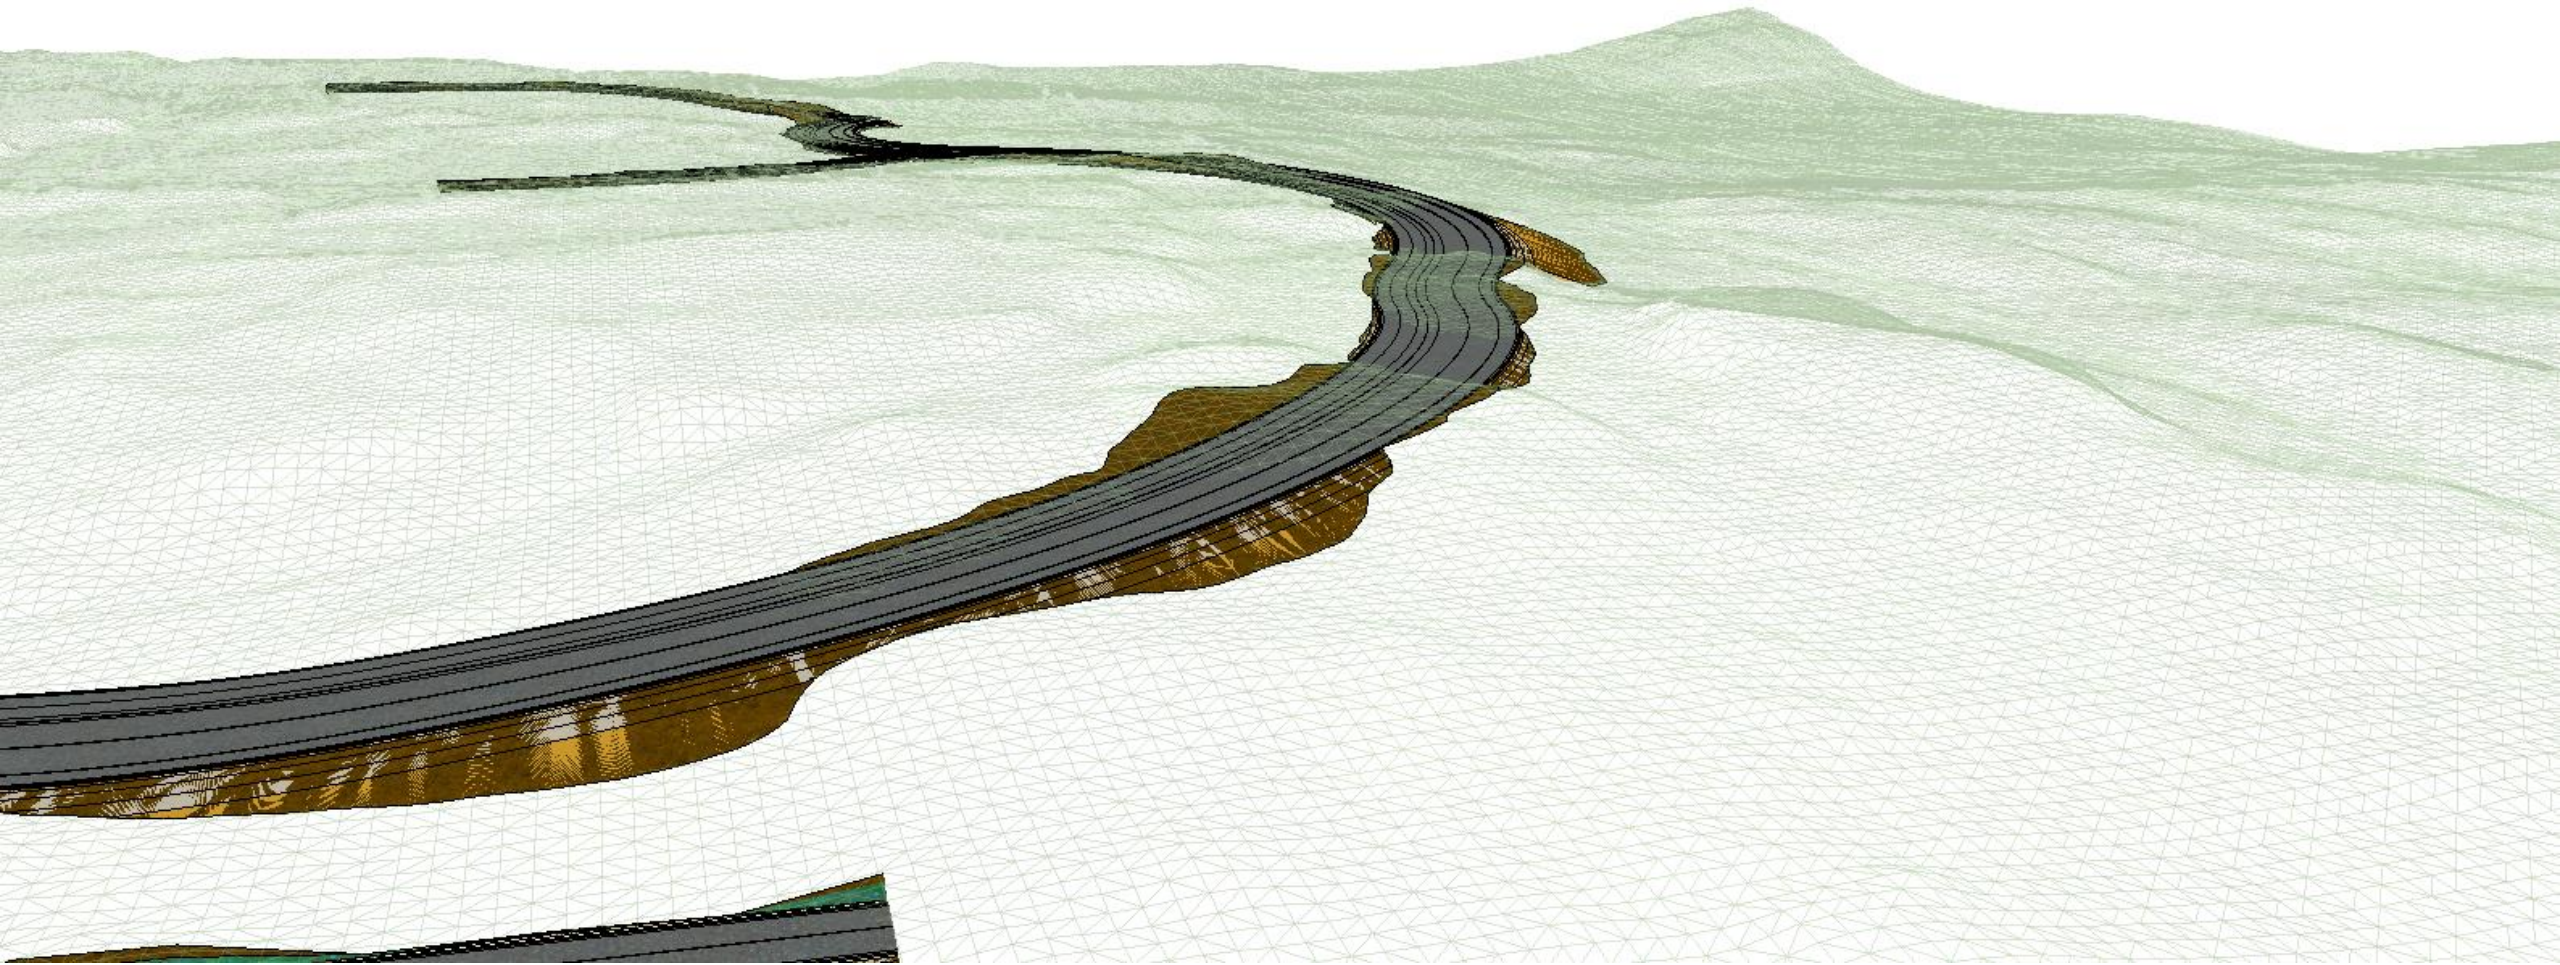

KOKOOJAKATU

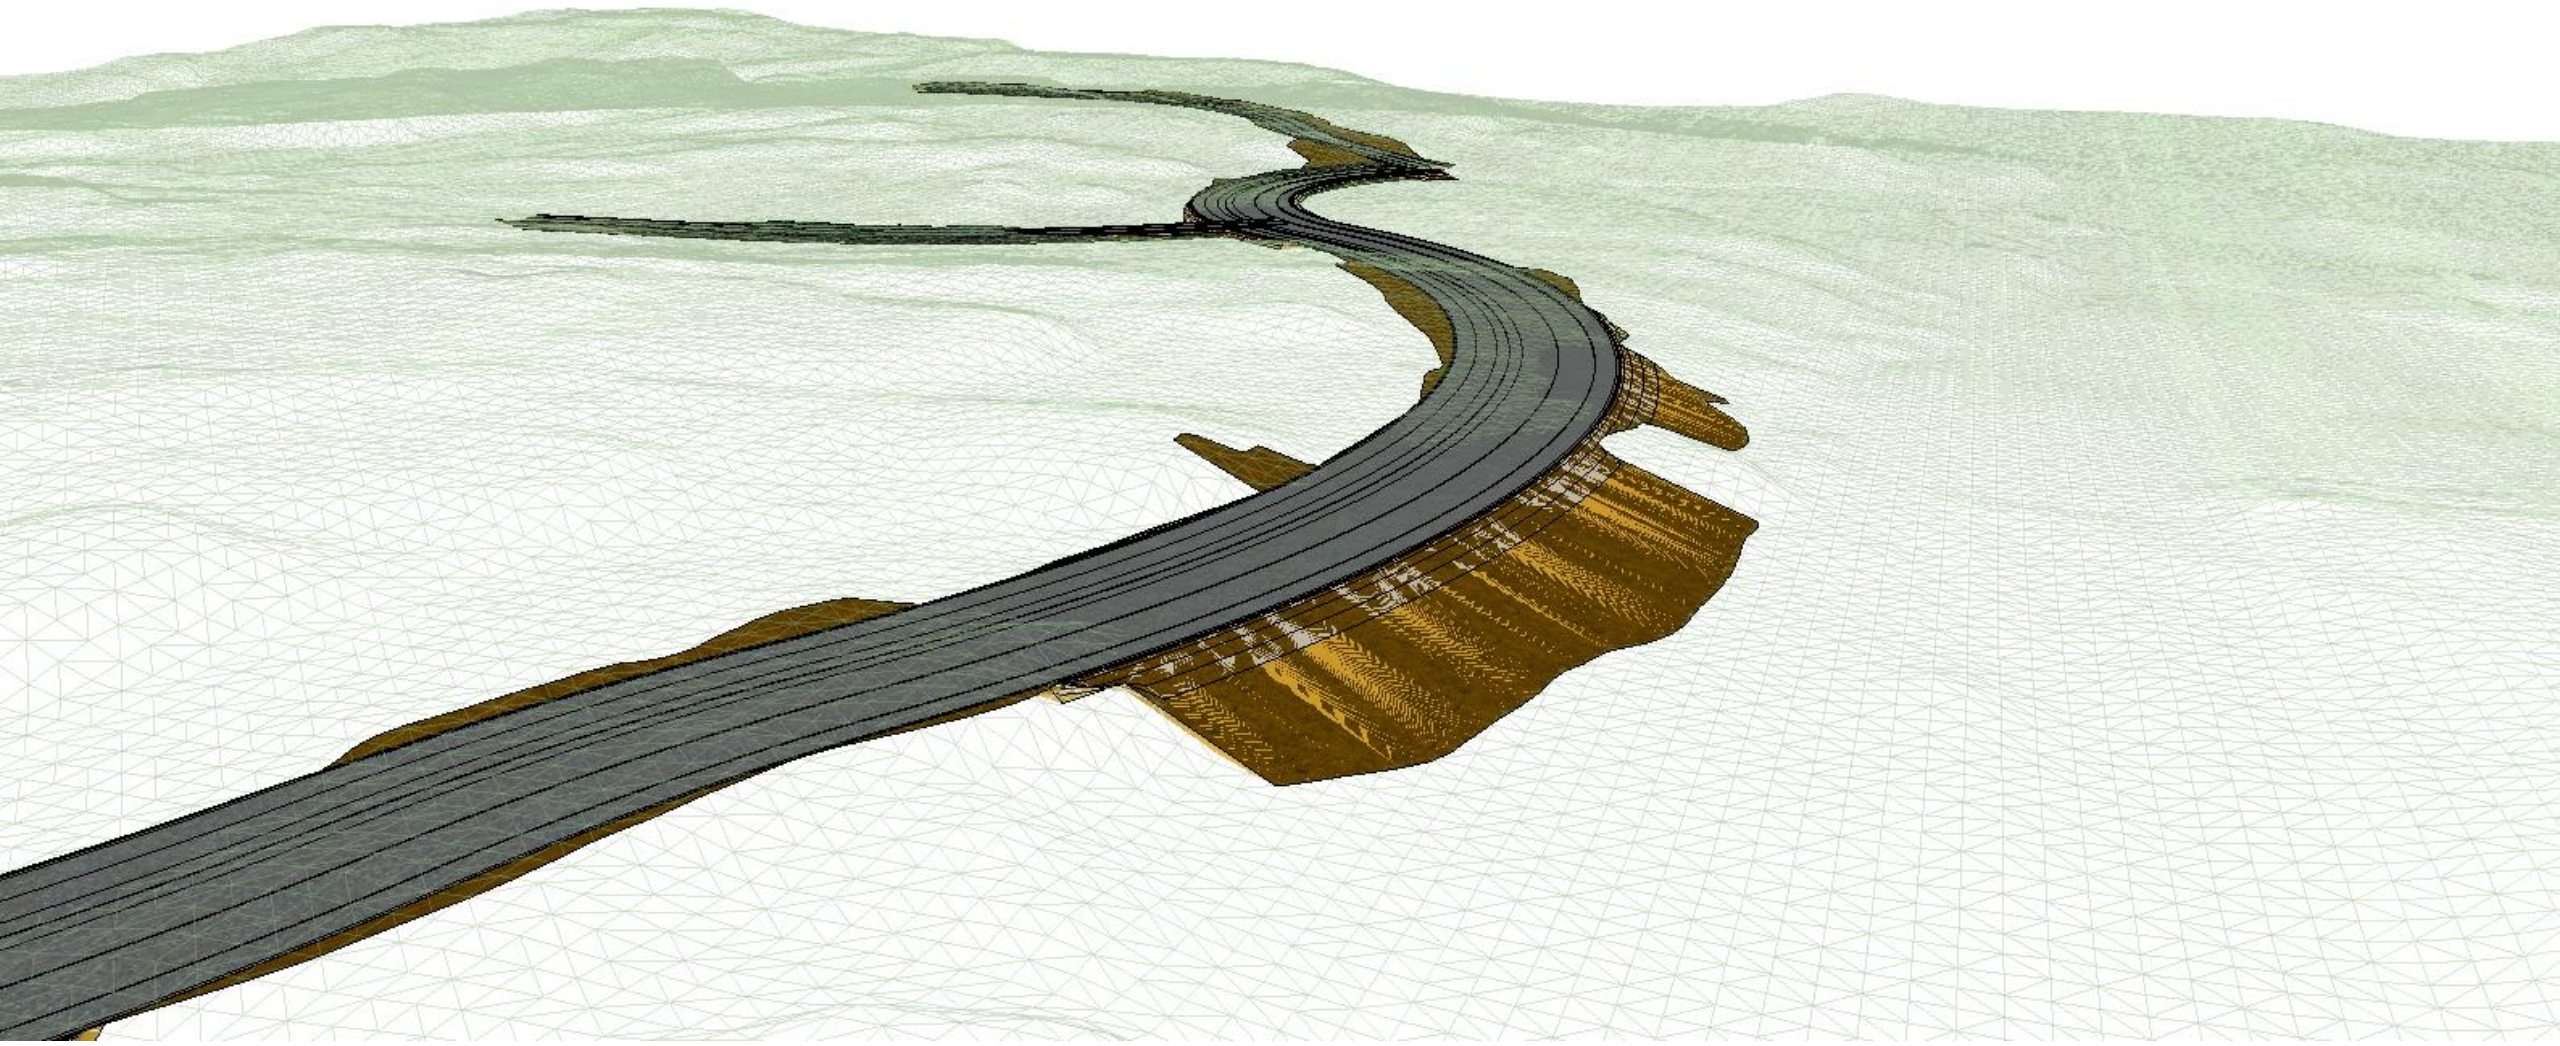

SIVUKATU 3

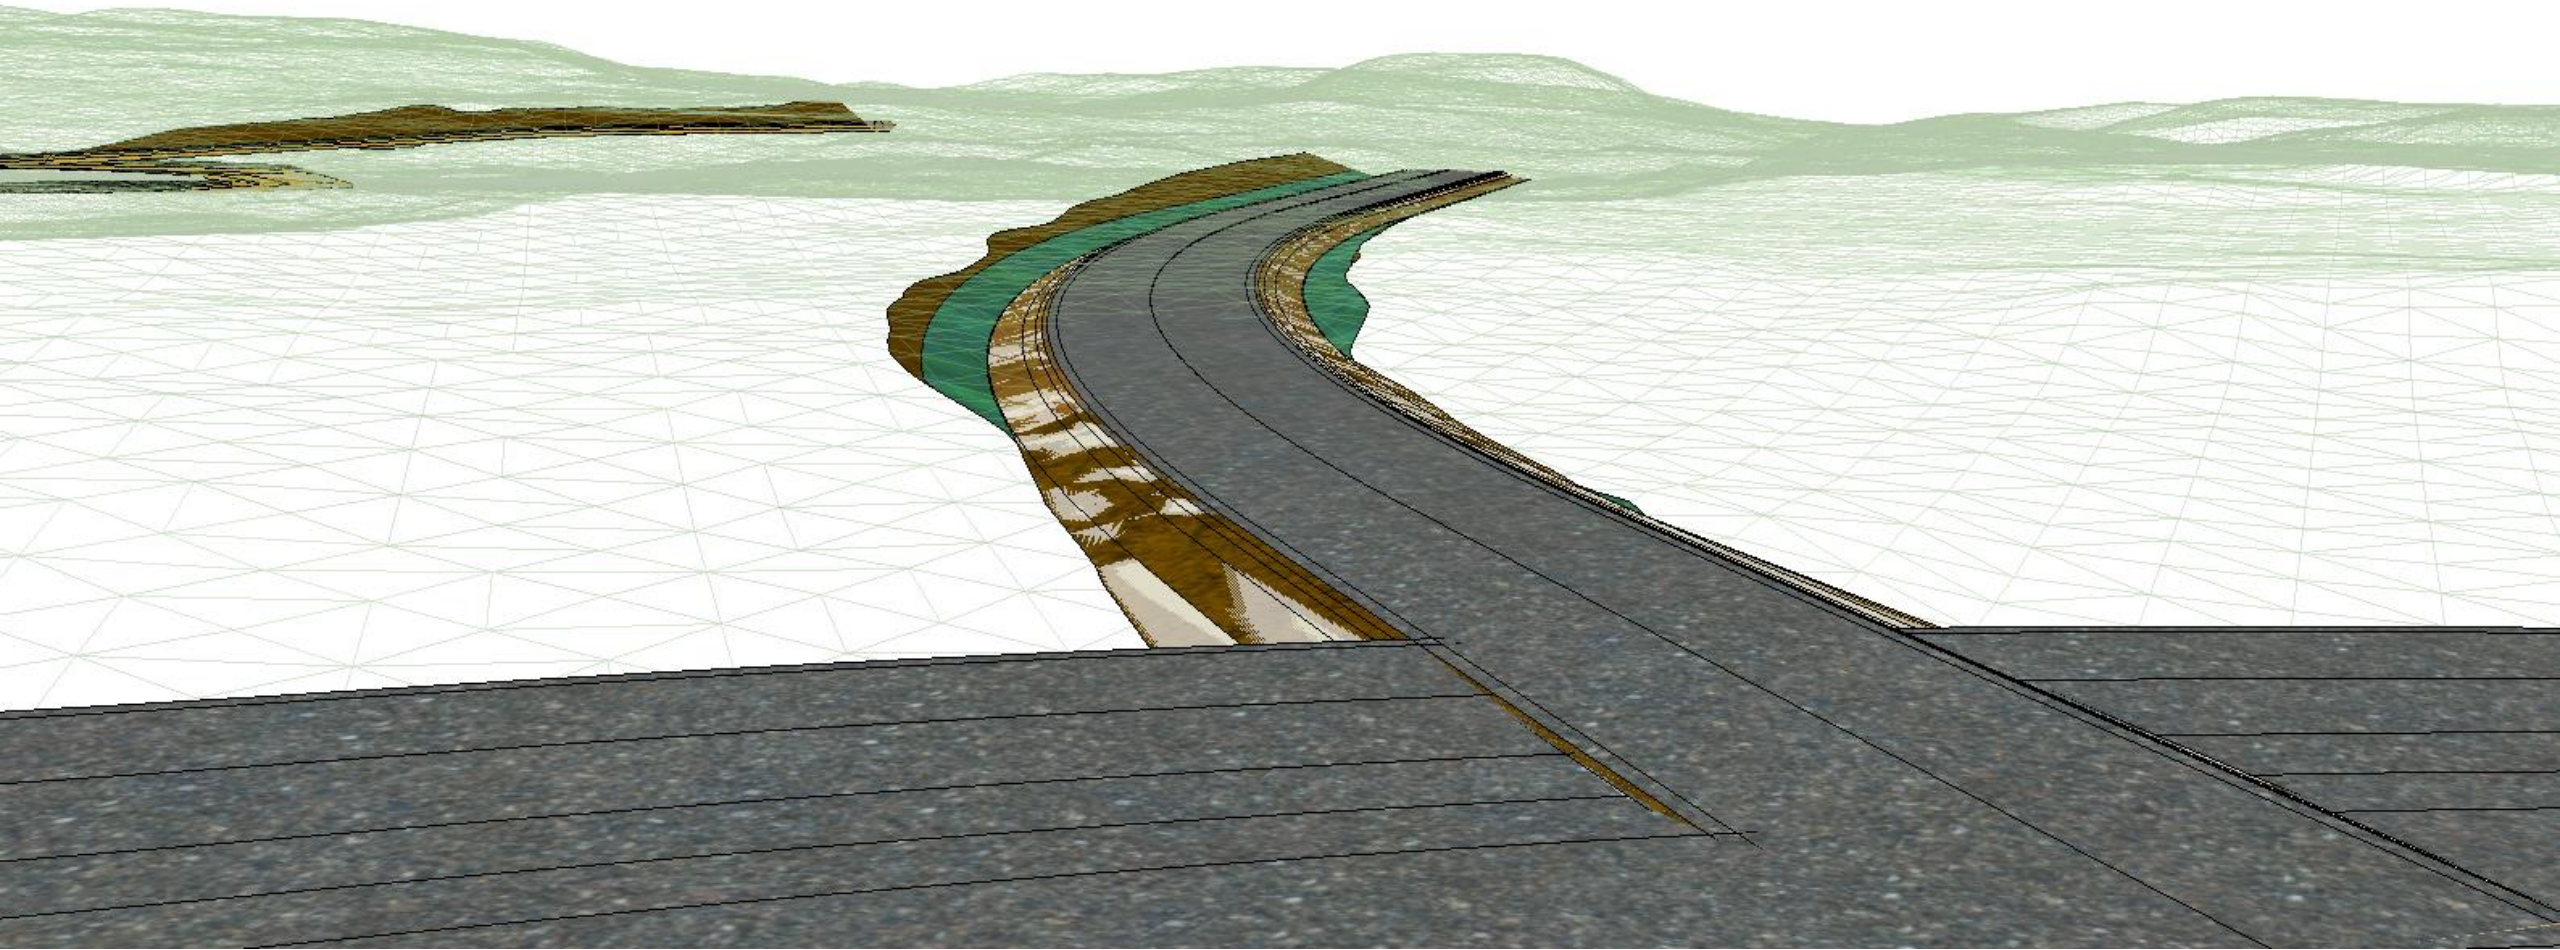

SIVUKATU 4

