


# POHJOIS-PAIPPISTEN OSAYLEISKAAVA-ALUE / NORRA PAIPIS DELGENERALPLANEOMRÅDE

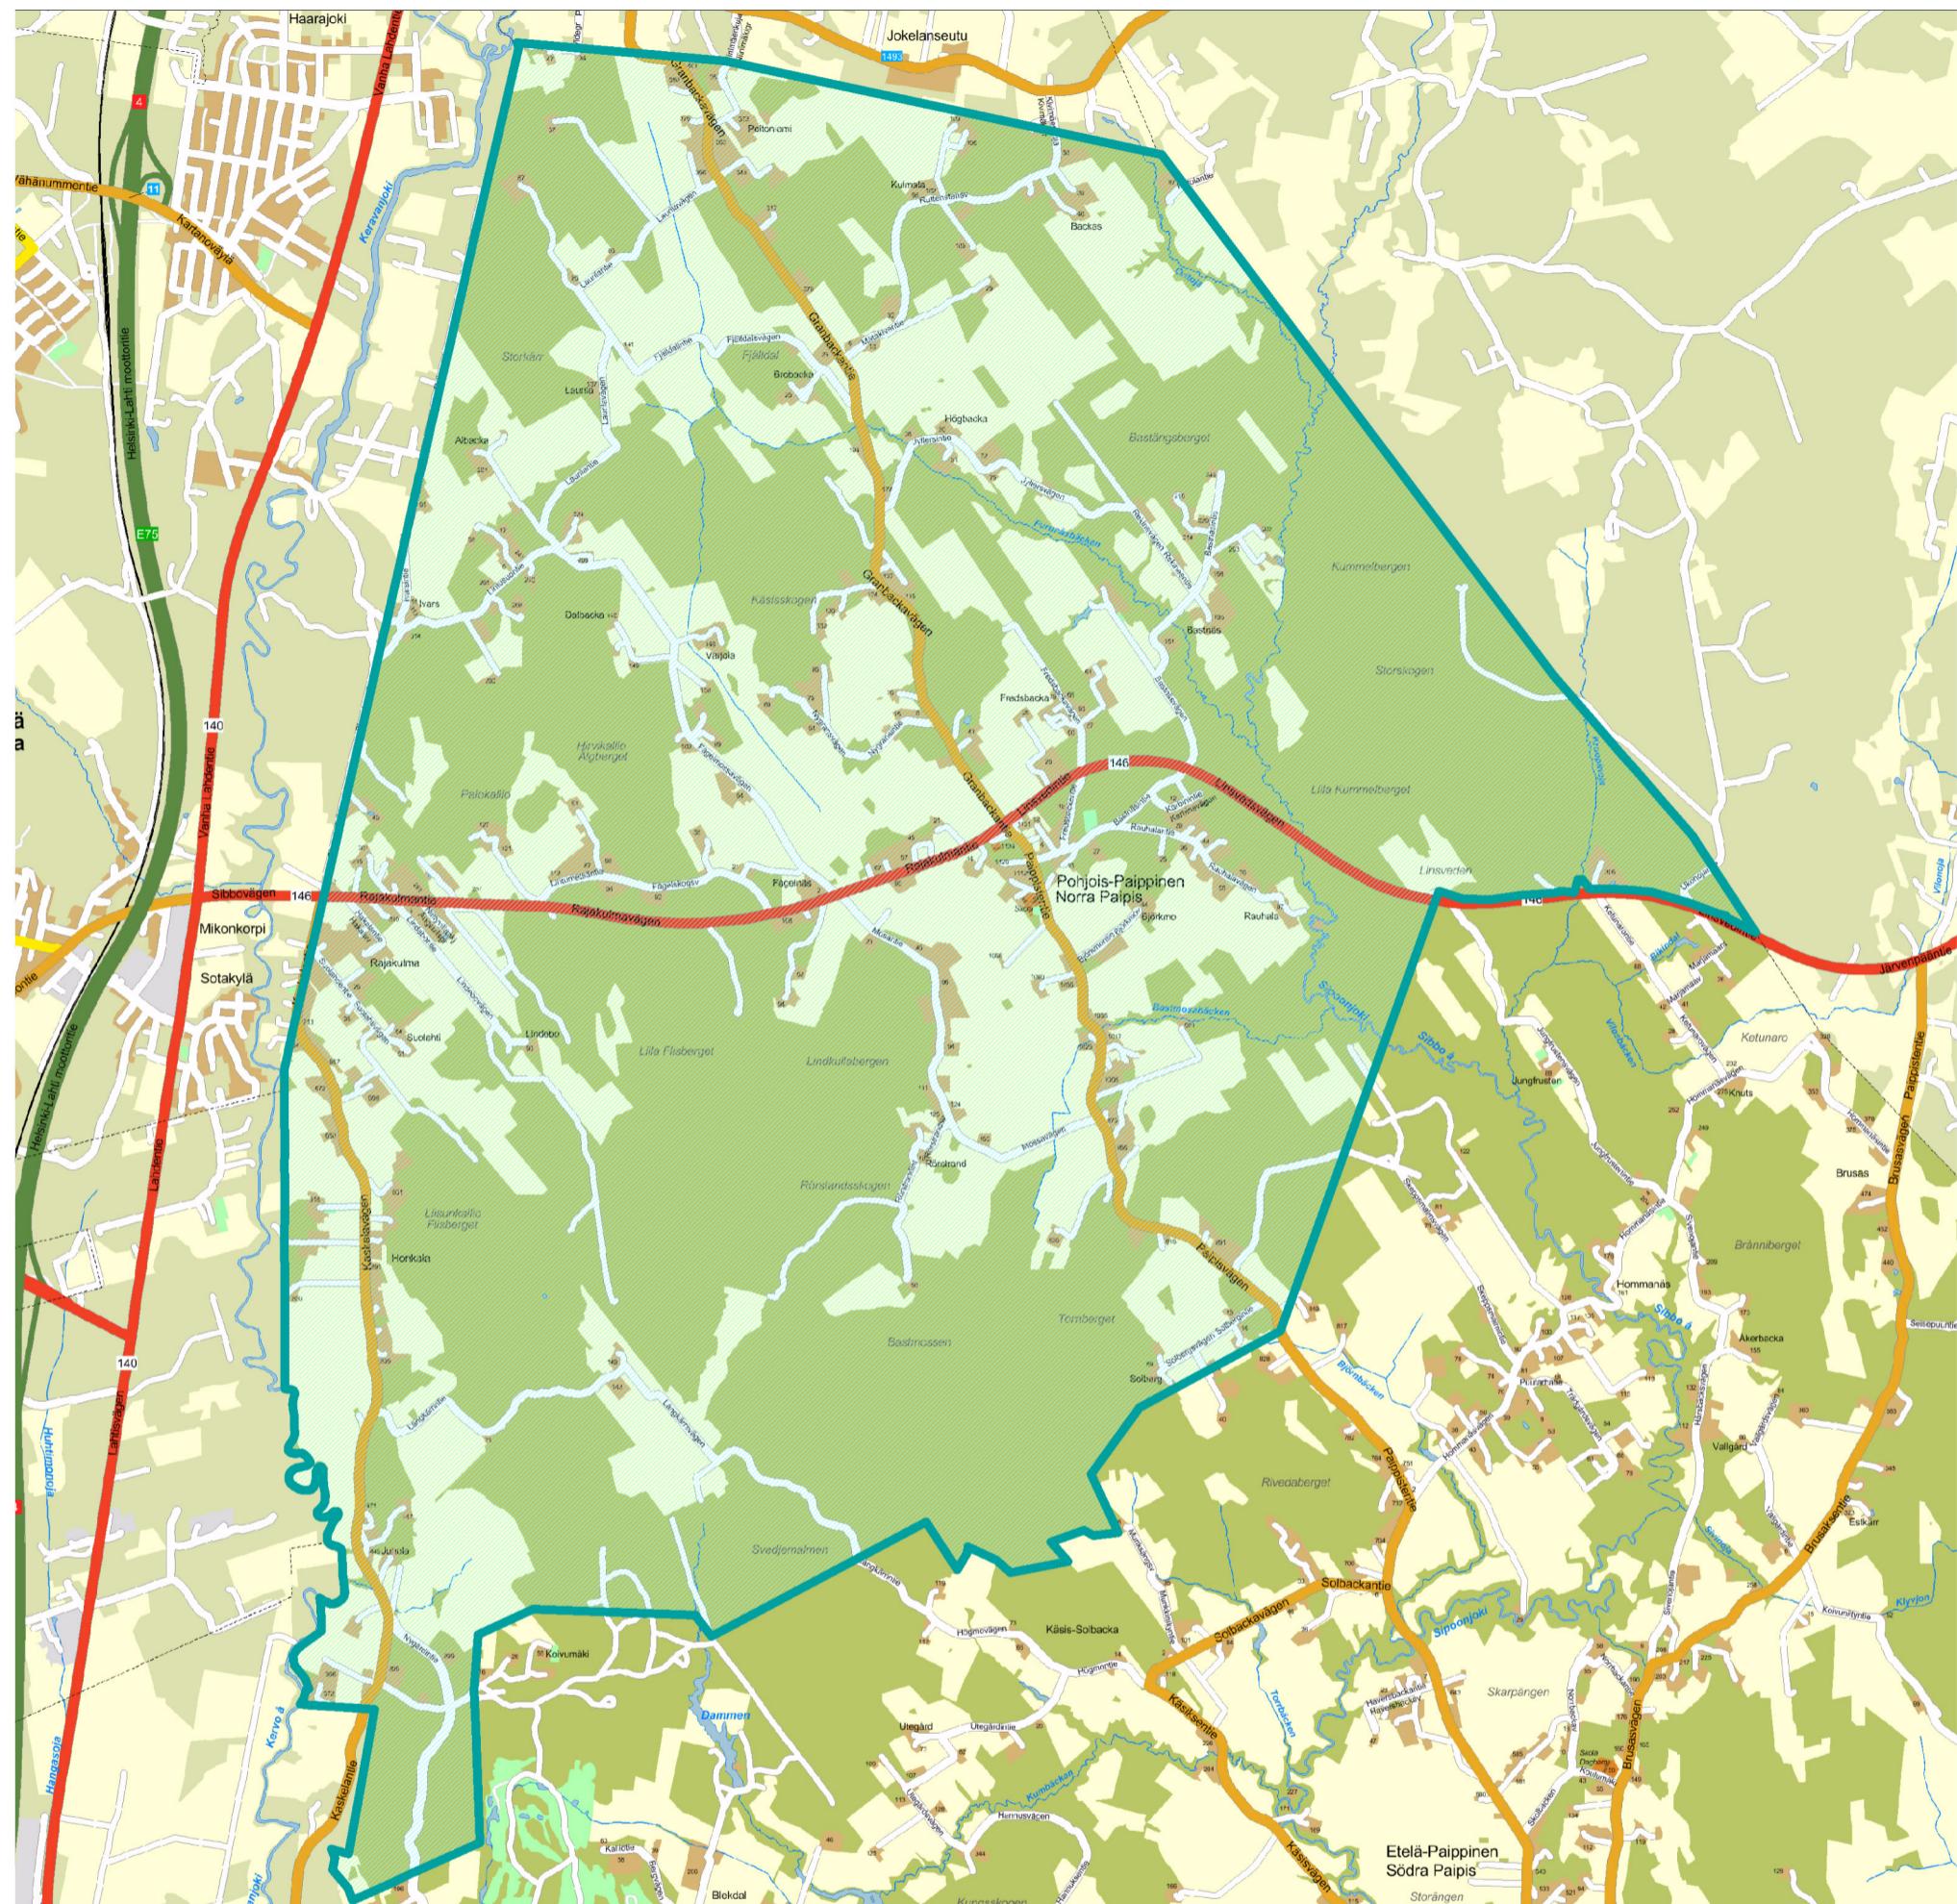

Alue, jolla MRL:n 38 §:n mukainen rakennuskielto ja MRL:n 128 §:n mukainen toimenpiderajoitus 31.12.2020 saakka osayleiskaavan laatimista varten. / Område med byggförbud enligt MarkByggL 38 § och åtgärdsbegränsning enligt 128 § fram till 31.12.2020 för utarbetande av delgeneralplanen.

Rakennuskielto ei koske rakennusjärjestysen mukaista, olemassa olevaan asuntoon tai asuttuun maatilaan kuuluvan talousrakennuksen rakentamista tai korjaamista, eikä olemassa olevan asuinrakennuksen korjaamista tai rakennusjärjestysen mukaista laajentamista.

Byggförbjudet gäller inte byggande eller reparation av ekonomibyggnader i samband med en befintlig bostad eller bebodd jordbrukslägenhet enligt byggnadsordningen eller reparation eller mindre utbyggnad av bostadsbyggnad enligt byggnadsordningen.