


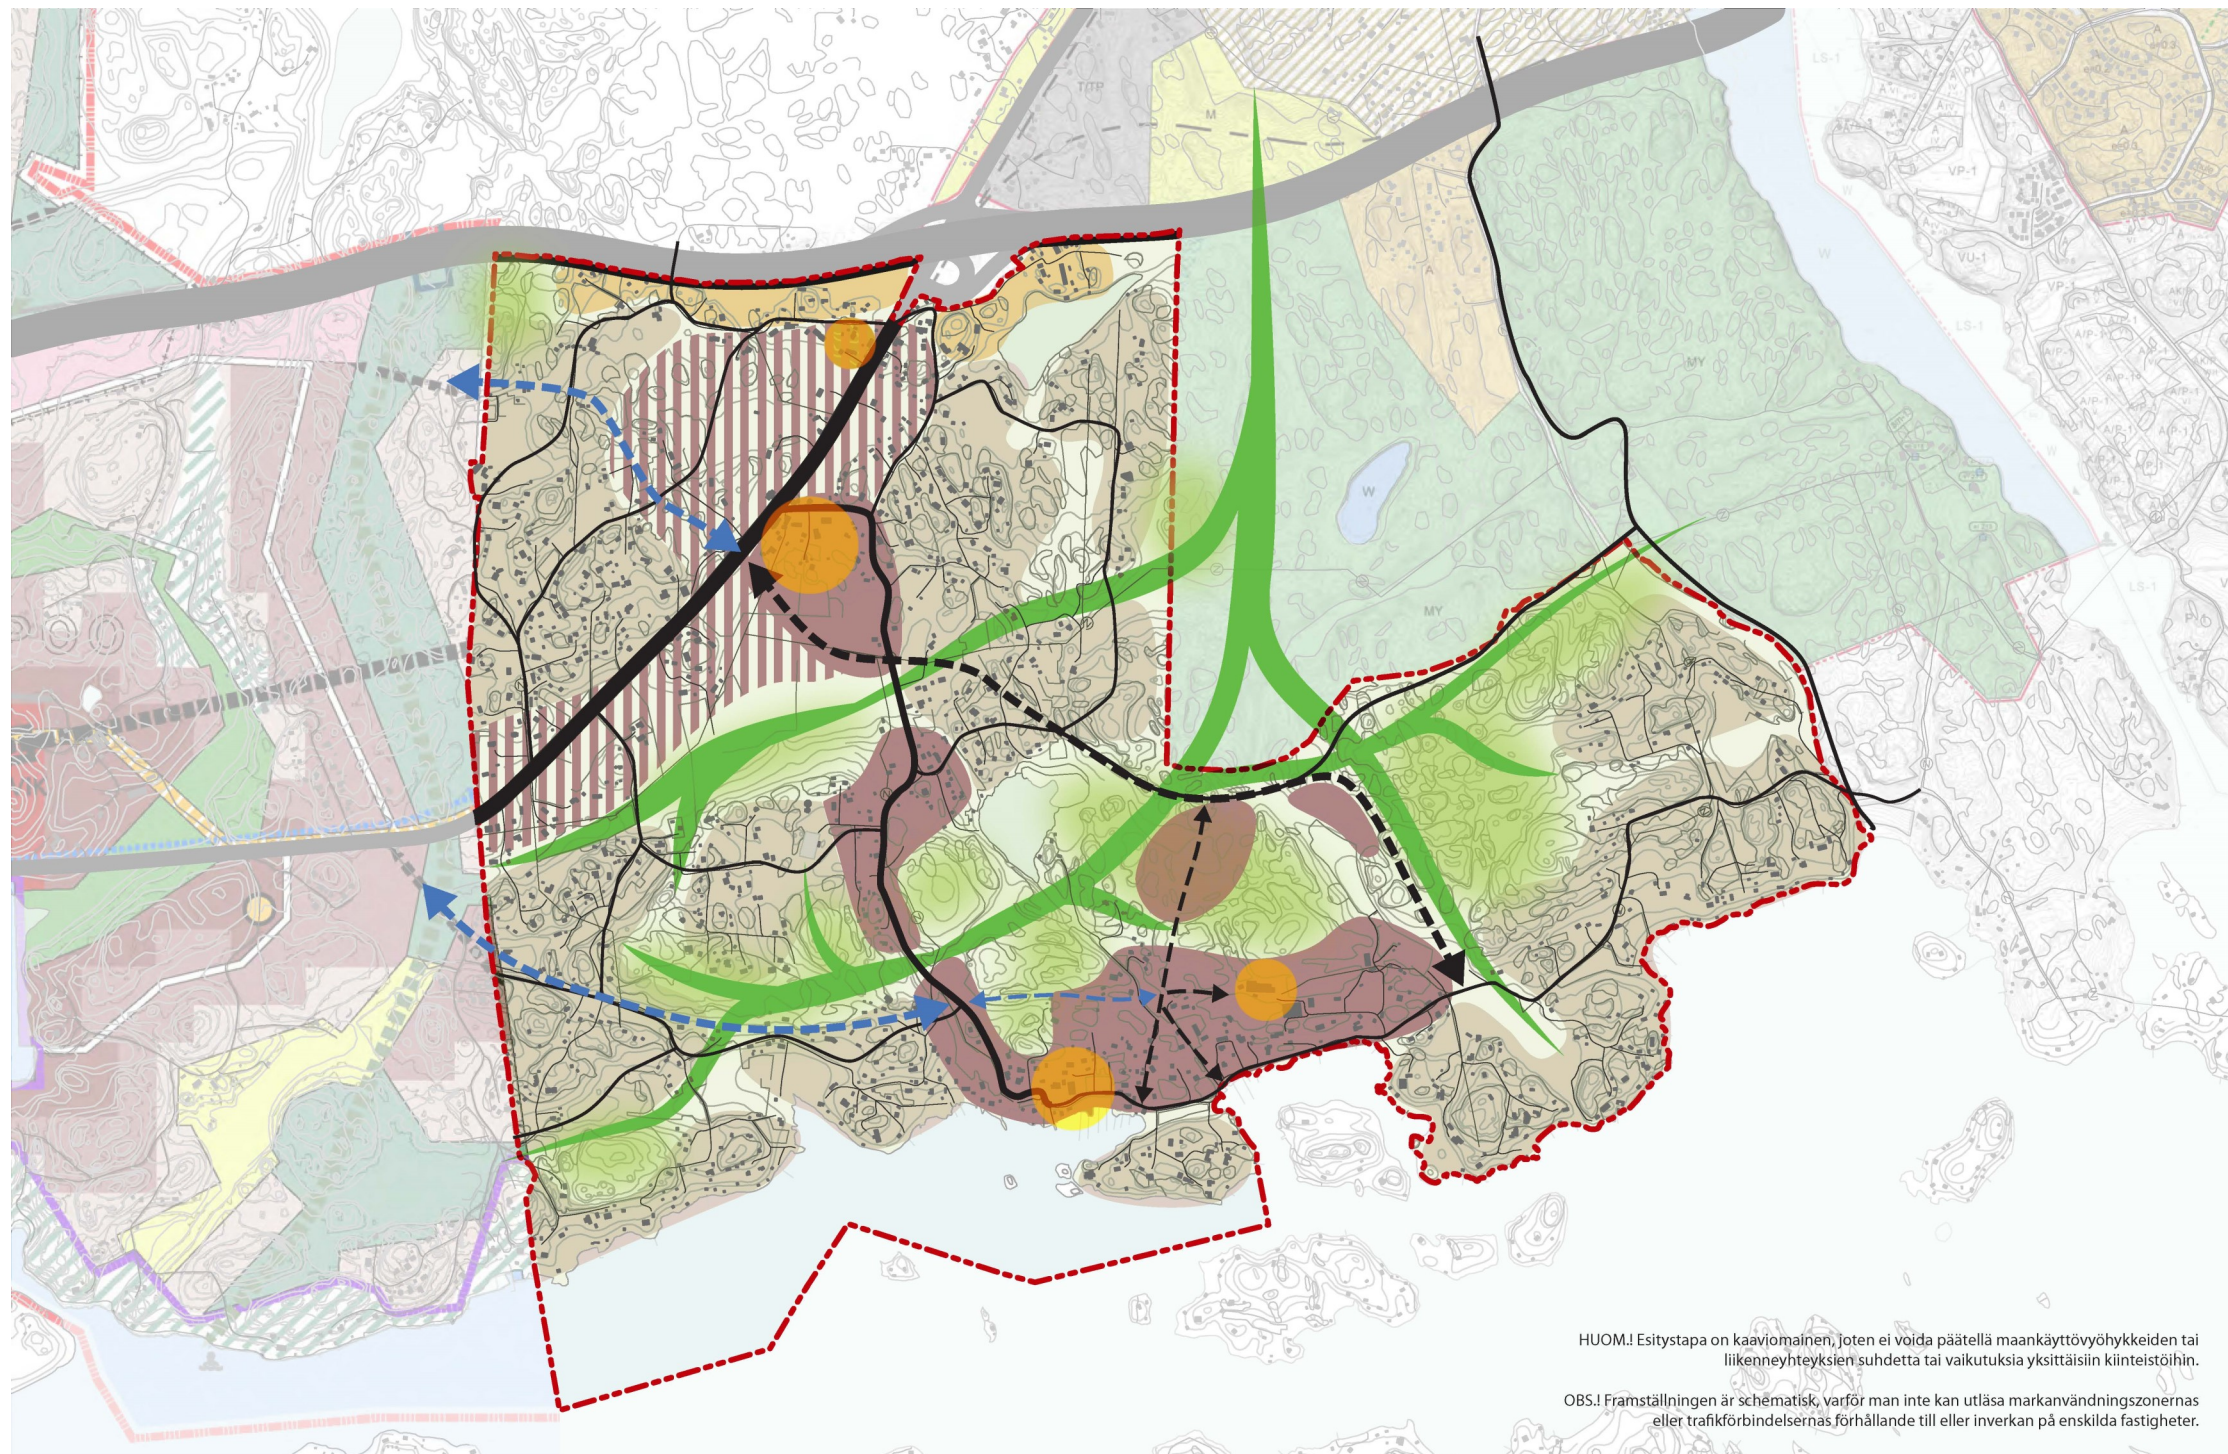

HUOM! Esitystapa on kaavijomainen, joten ei voida päätellä maankäyttövyöhykkeiden tai liikenneyhteysien suhdetta tai vaikutuksia yksittäisiin kiinteistöihin.

OBS! Framställningen är schematisk, varför man inte kan utläsa markanvändningszonernas eller trafikförbindelsernas förhållande till eller inverkan på enskilda fastigheter.

MERKINTÖJEN SELITYKSET | BETECKNINGAR

	Pääväylä Huvudled
	Kokoojaväylä Matarled
	Tieyhitys Vägförbindelse
	Tieyhitystarve Vägförbindelsebehov
	Myöhemmän vaiheen tieyhitystarve Vägförbindelsebehov i senare skedet
	Pääviheryhteys Huvudgrönförbindelse
	Alue, jolla on säilytettäviä ympäristöarvoja Område med miljövärden som bör bevaras
	Ensisijaisesti asemakaavoituksen kautta kehitettävä asuinpainotteinen alue Boendedominerat område som utvecklas i första hand genom detaljplanläggning
	Harva rakentaminen, esim. erillispientalot Gles bebyggelse, t.ex. fristående småhus
	Sekoittuneen maankäytön vyöhyke Zon för blandad markanvändning
	Myöhemmässä vaiheessa asemakaavoitettava alue Område som detaljplanläggs i senare skede
	Toimitila- ja palvelupainotteinen kyläkeskittymä Bykoncentration med betoning på service och arbetsplatser

Maankäyttöjaostosta 10.6. jatkovalmisteluun palautettu rakennemallien koosteen alustava luonnostelma, **kommentteja kerätään 31.8. asti**. Lähettäkää vapaamuotoiset kirjalliset kommenttinne osoitteella Sipoon kunta, Kirjaamo kirjaamo@sipoo.fi PL 7, 04131 SIPOO.

Ett preliminärt utkast till sammandrag över strukturmodellerna, ärendet remitterat för fortsatt beredning av markanvändningssektionen 10.6. **Öppet för kommentarer fram till 31.8.** Skicka dina fritt formulerade kommentarer, skriftligt, till adressen Sibbo kommun, Registrering, registrering@sibbo.fi, PB 7, 04131 SIBBO