Liite 3 Putki- ja johtokartta
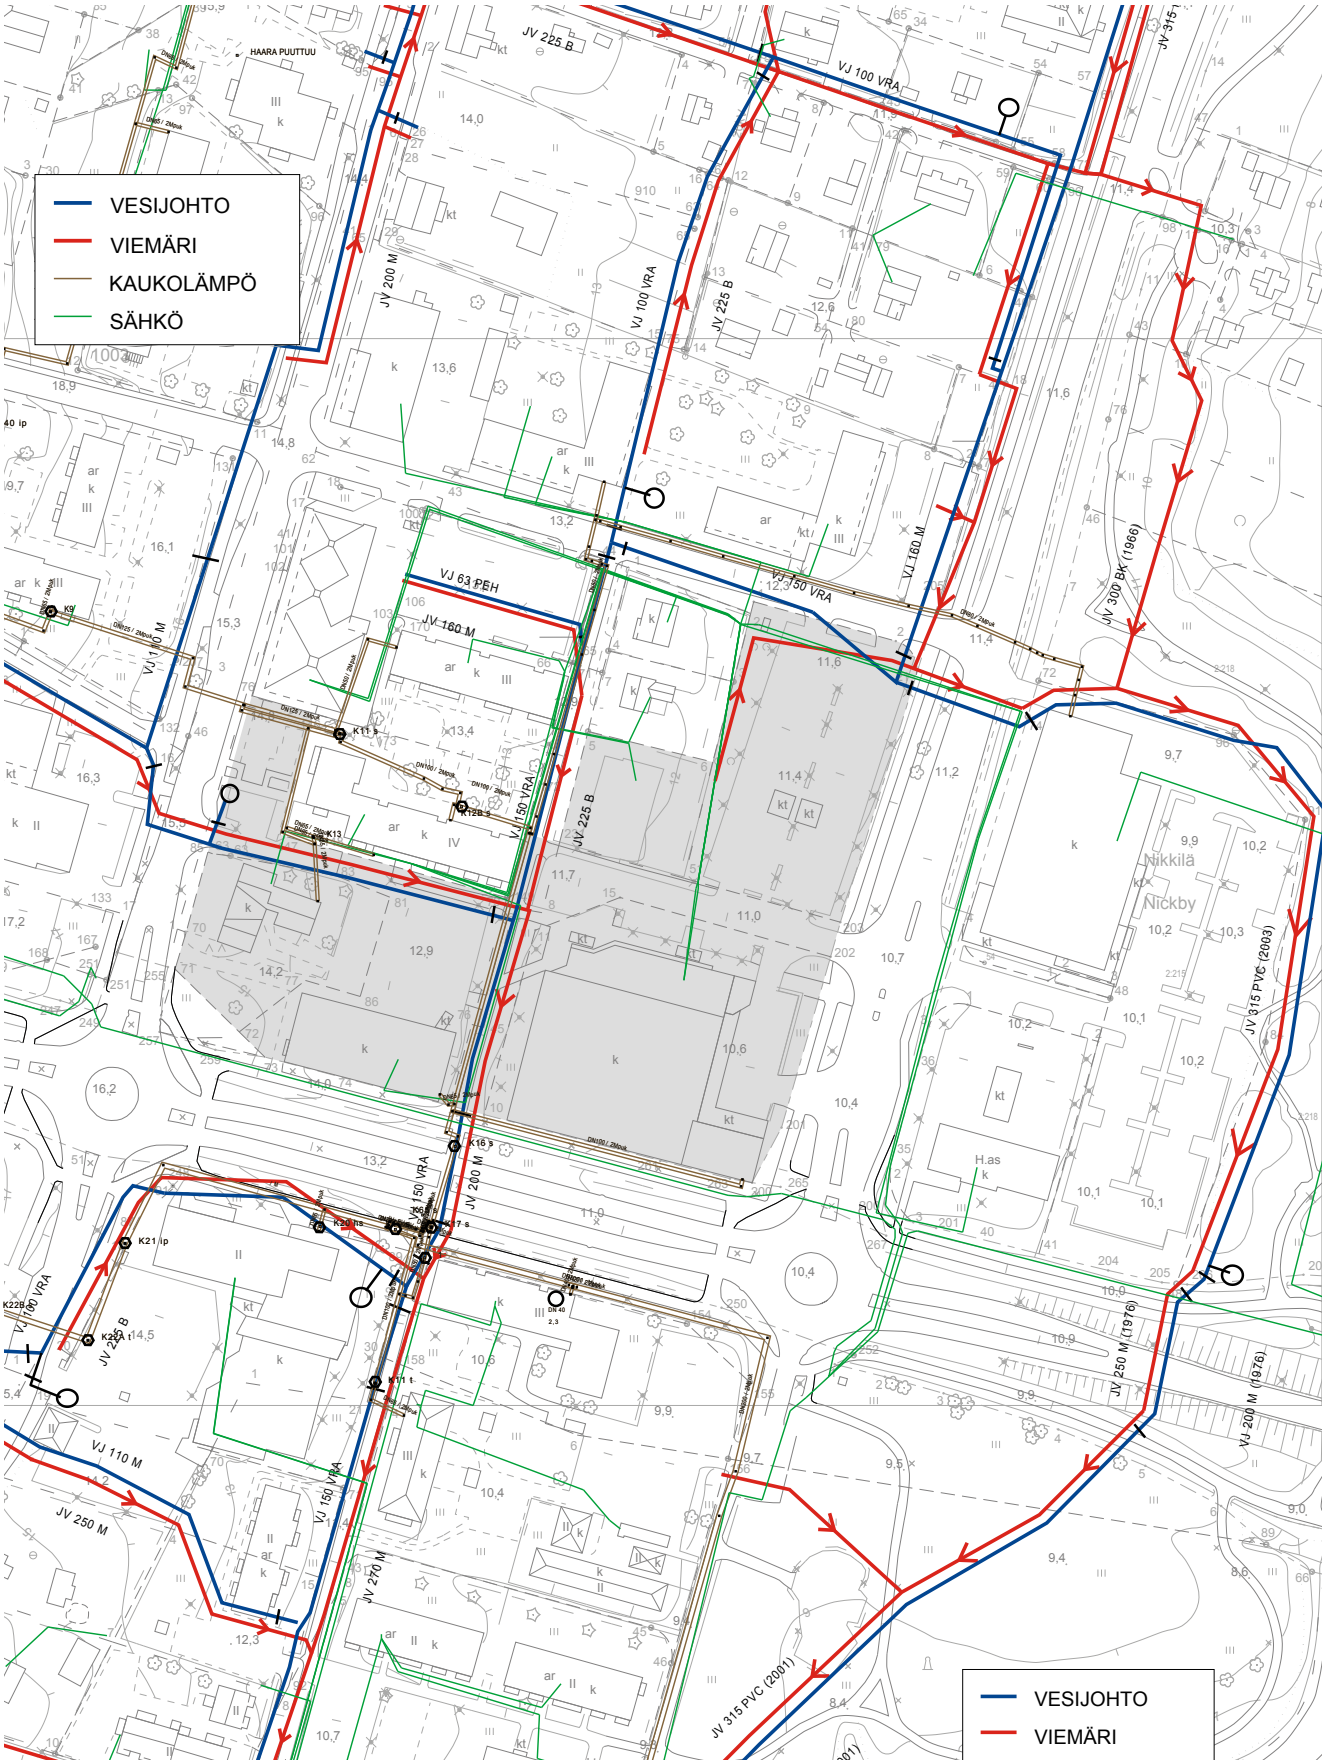
Bilaga 3. Rör- och ledningskarta