


Talman keskustan eteläosan viitesuunnitelma

Referensplan för södra delen av Tallmo centrum



Monitoimiaukion korttelitutkielma 1:500
Kvartersstudie för multifunktionstorget 1:500

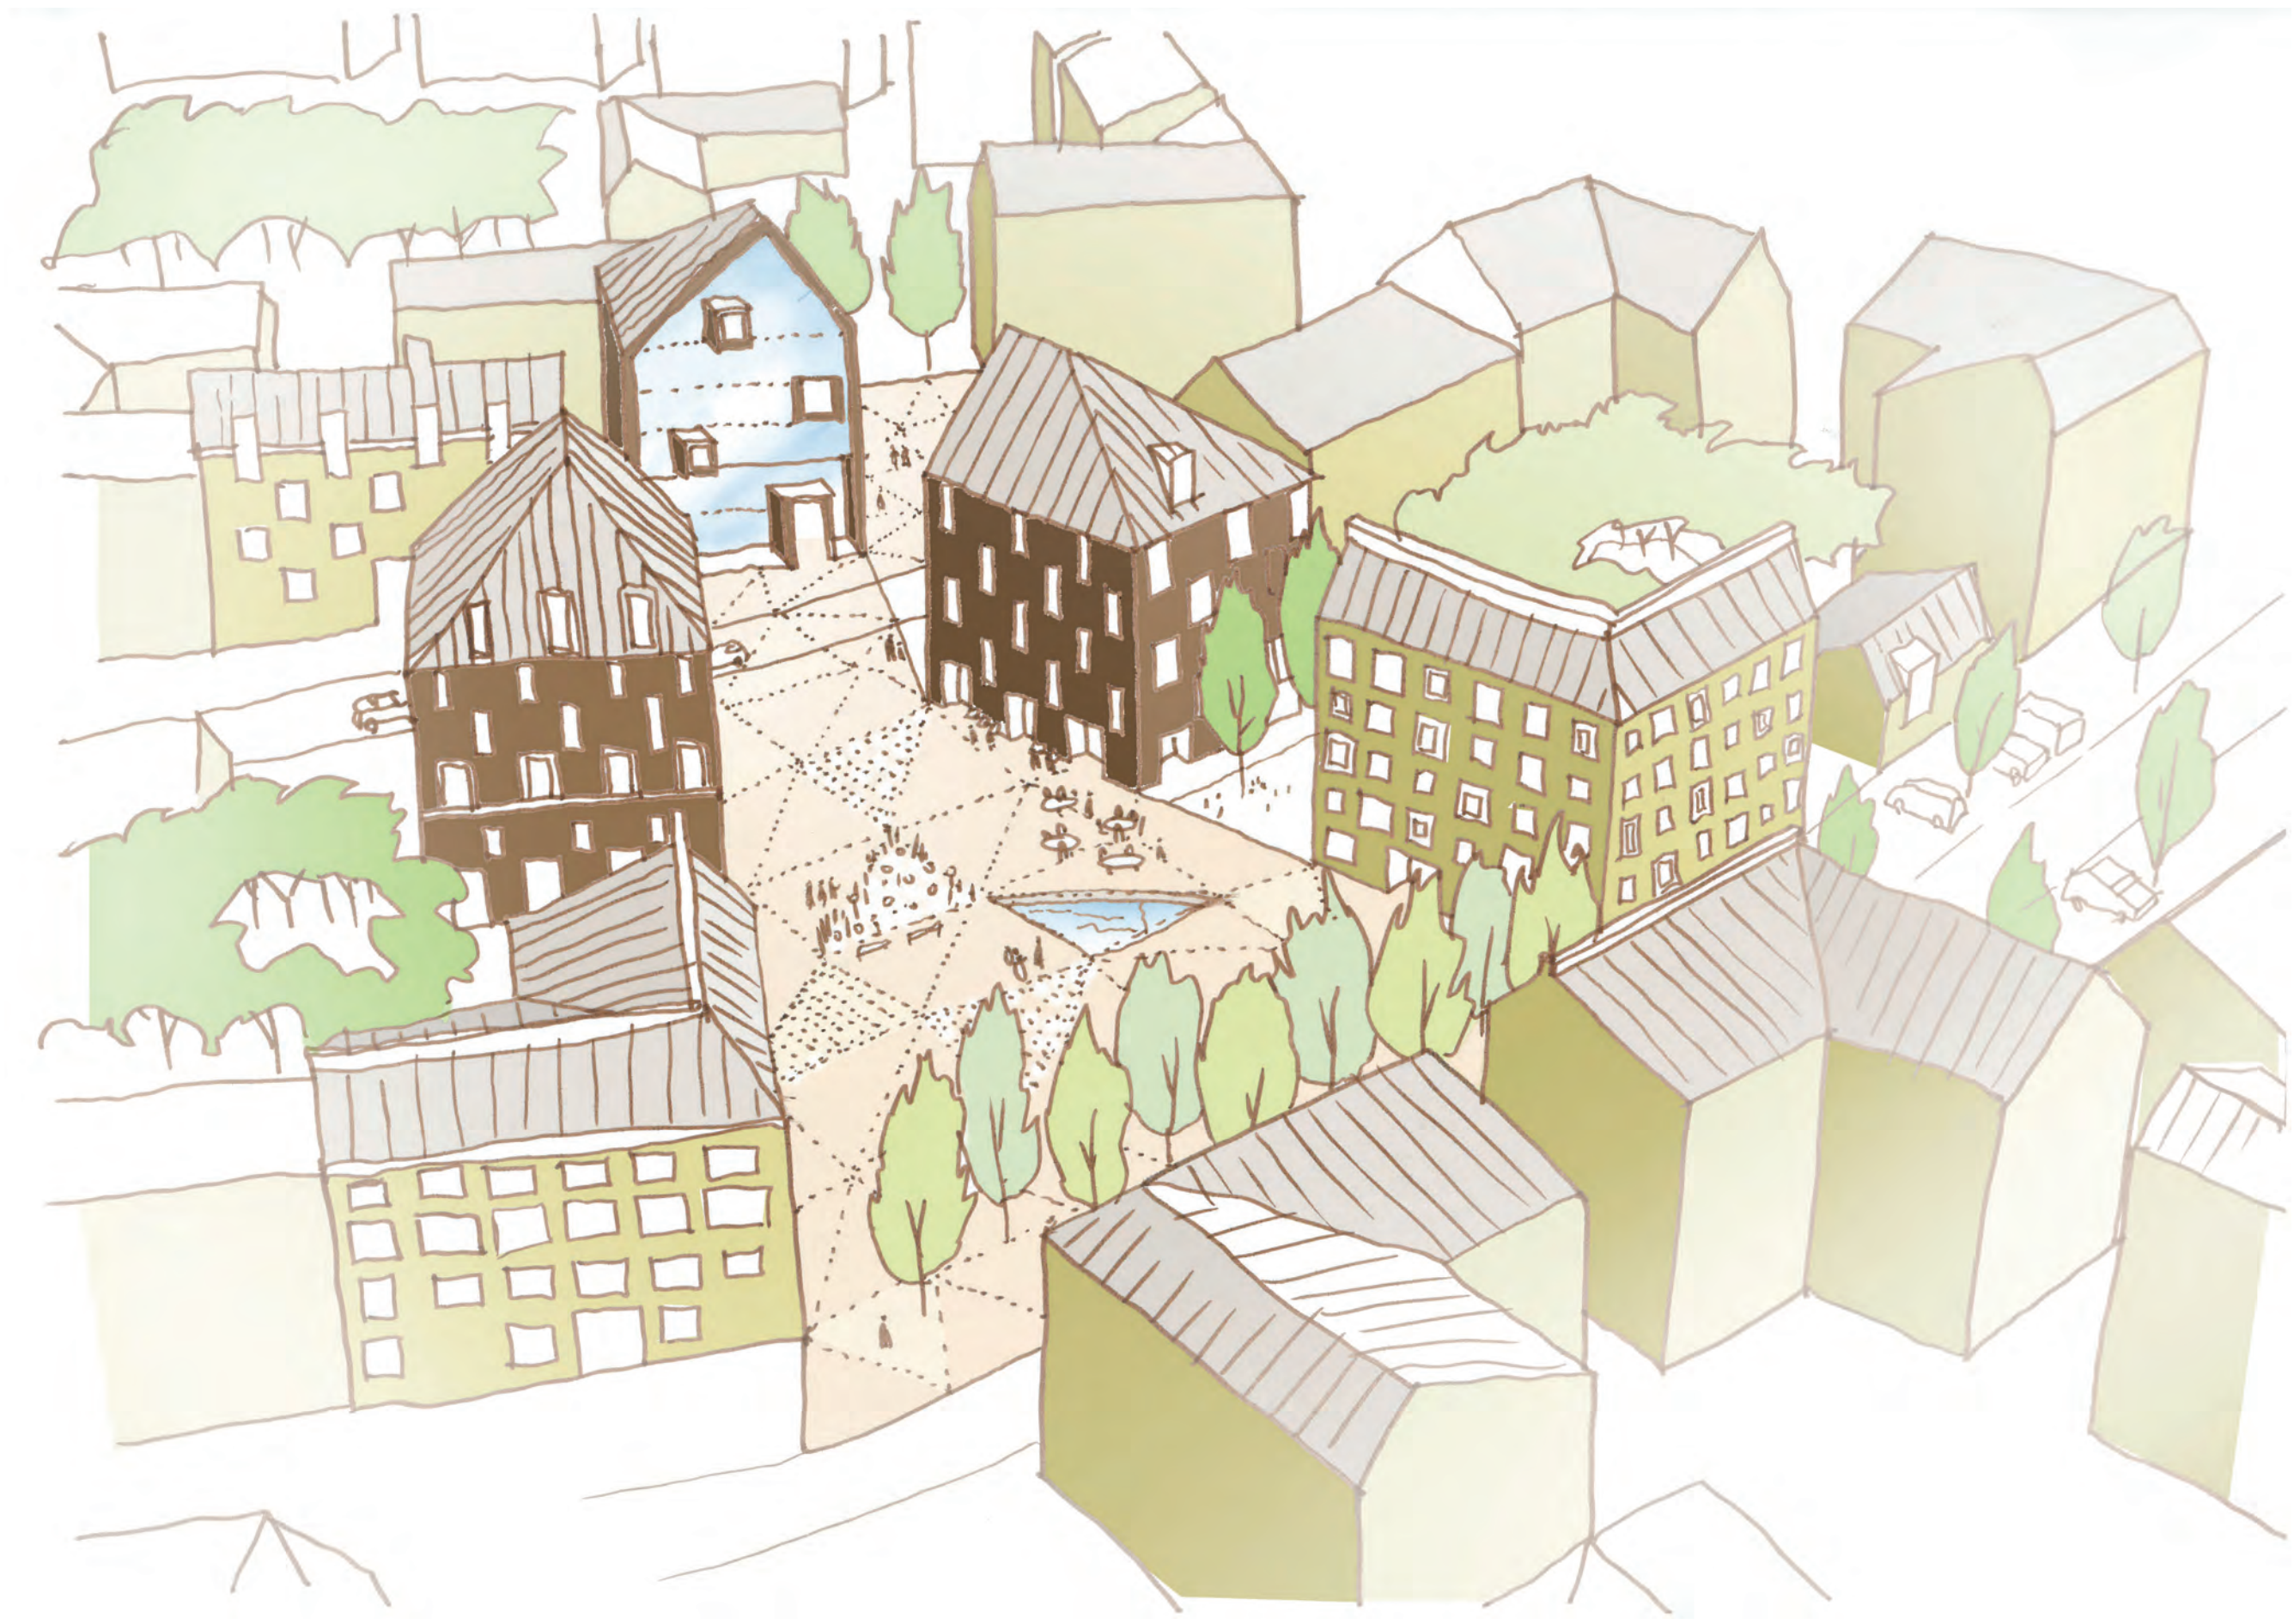

"Kolme kaverusta" ja monitoimiaukio.
"Tre kompisar" och multifunktionstorget.



Näkymä kokoojakadulta monitoimiaukiolle.
Vy från matargatan mot multifunktionstorget



Näkymä kokoojakadun eteläosasta pohjoiseen.
Vy från matargatans södra del mot norr.

