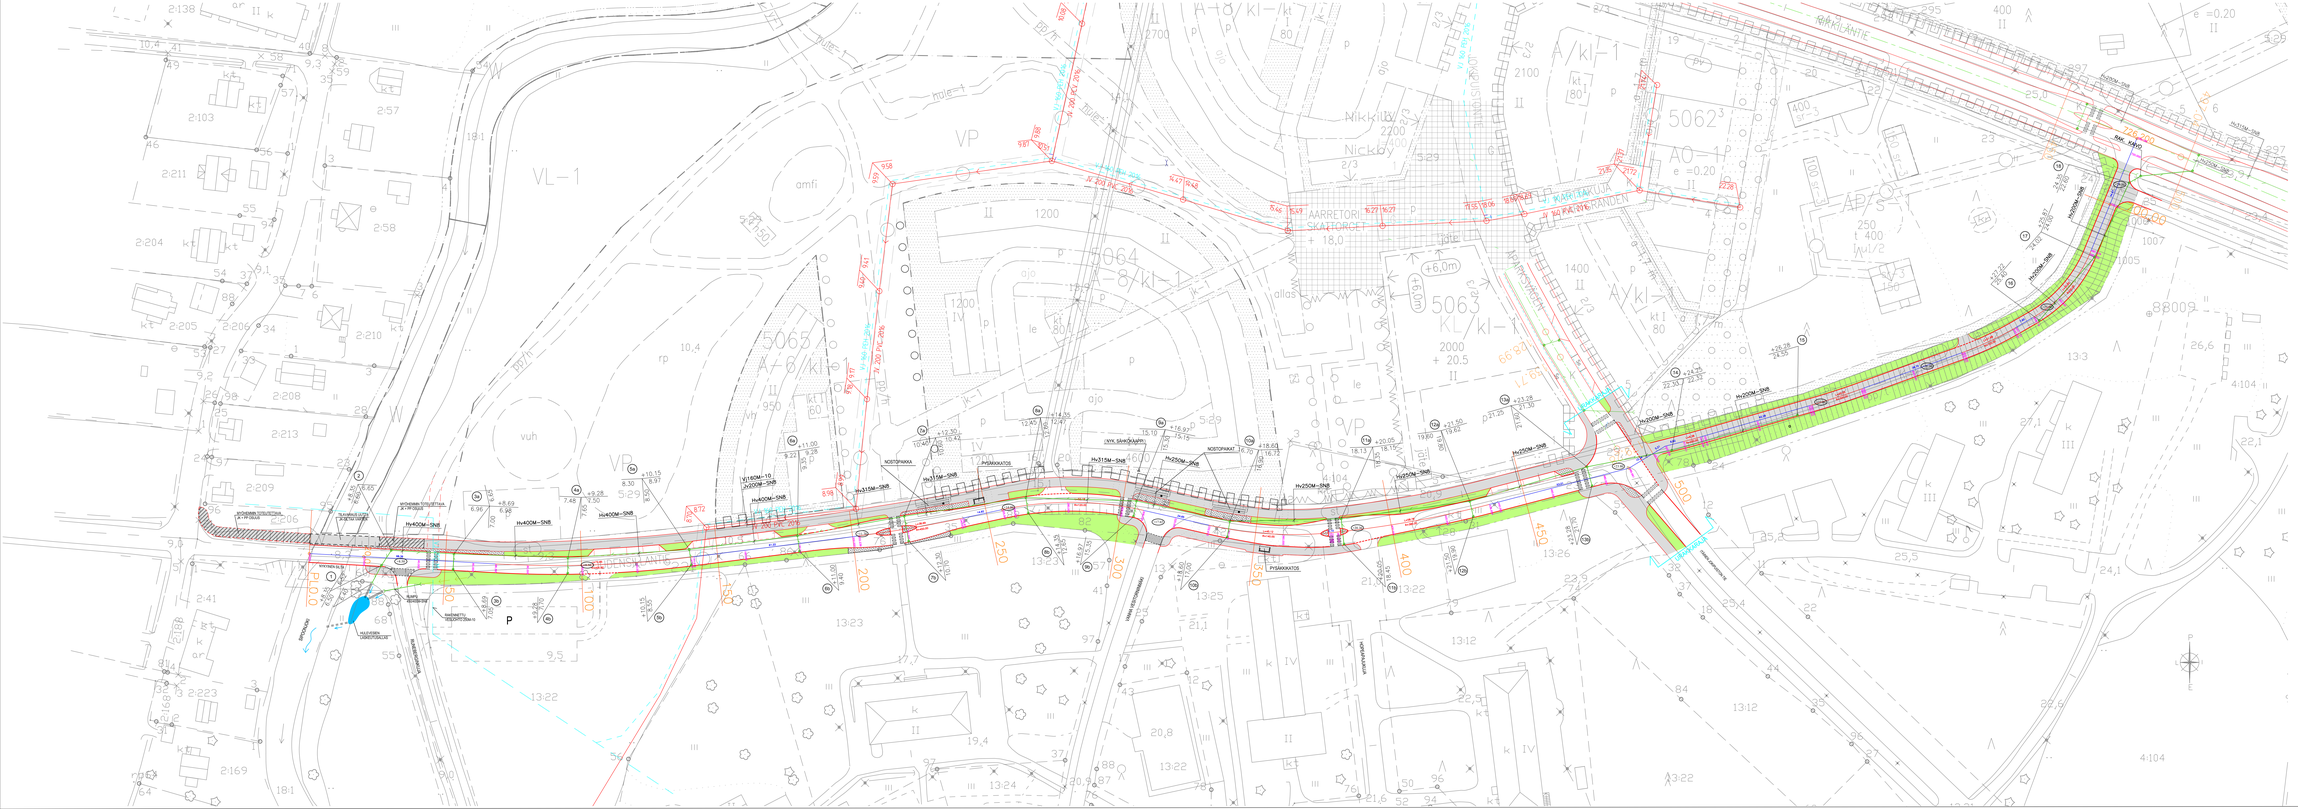

Tasokoordinaatisto: Yhtenäiskoordinaatisystem.
ETRS-GK 25
Korkeusjärjestelmä / Höjdsystem:
N2000

A: LISÄTTY KAVONUMEROT 01.08.2017 SA

Arkkitehtitoimisto NAKO	Kortteli/Tile	Tontti/Rno.a	Vihreämaisaan -arkistomerkintöjä varten
Rakennuspaikka KUNNALLISTEKNIIKKA, 2. VAIHE			Piirustuksen KATUSUUNNITELMA
Rakennusoikeus: kerr. ja kerrla			Piirustuksen sisältö
N40 SIPOON JOKILAAKSON ASEMAKAARA–ALUE UUDENSILLANTIE NIKKILÄ			UUDENSILLANTIE ASEMAPIIRUSTUS 1:500
Suunnittelusta vastaava yritys ja yksikön/julkaisun nimi: SWECO RAKENNETTAVA KS Vantaa, Ilmala Kirsti Ilkka Nikander www.sweco.fi/vantaa/ilmala/ks			Suunnittelusta, piirustuksen numero ja työn numero Muutos
		0400-ALT-501	GEO 1–2432 A
HKI 28.4.2017			