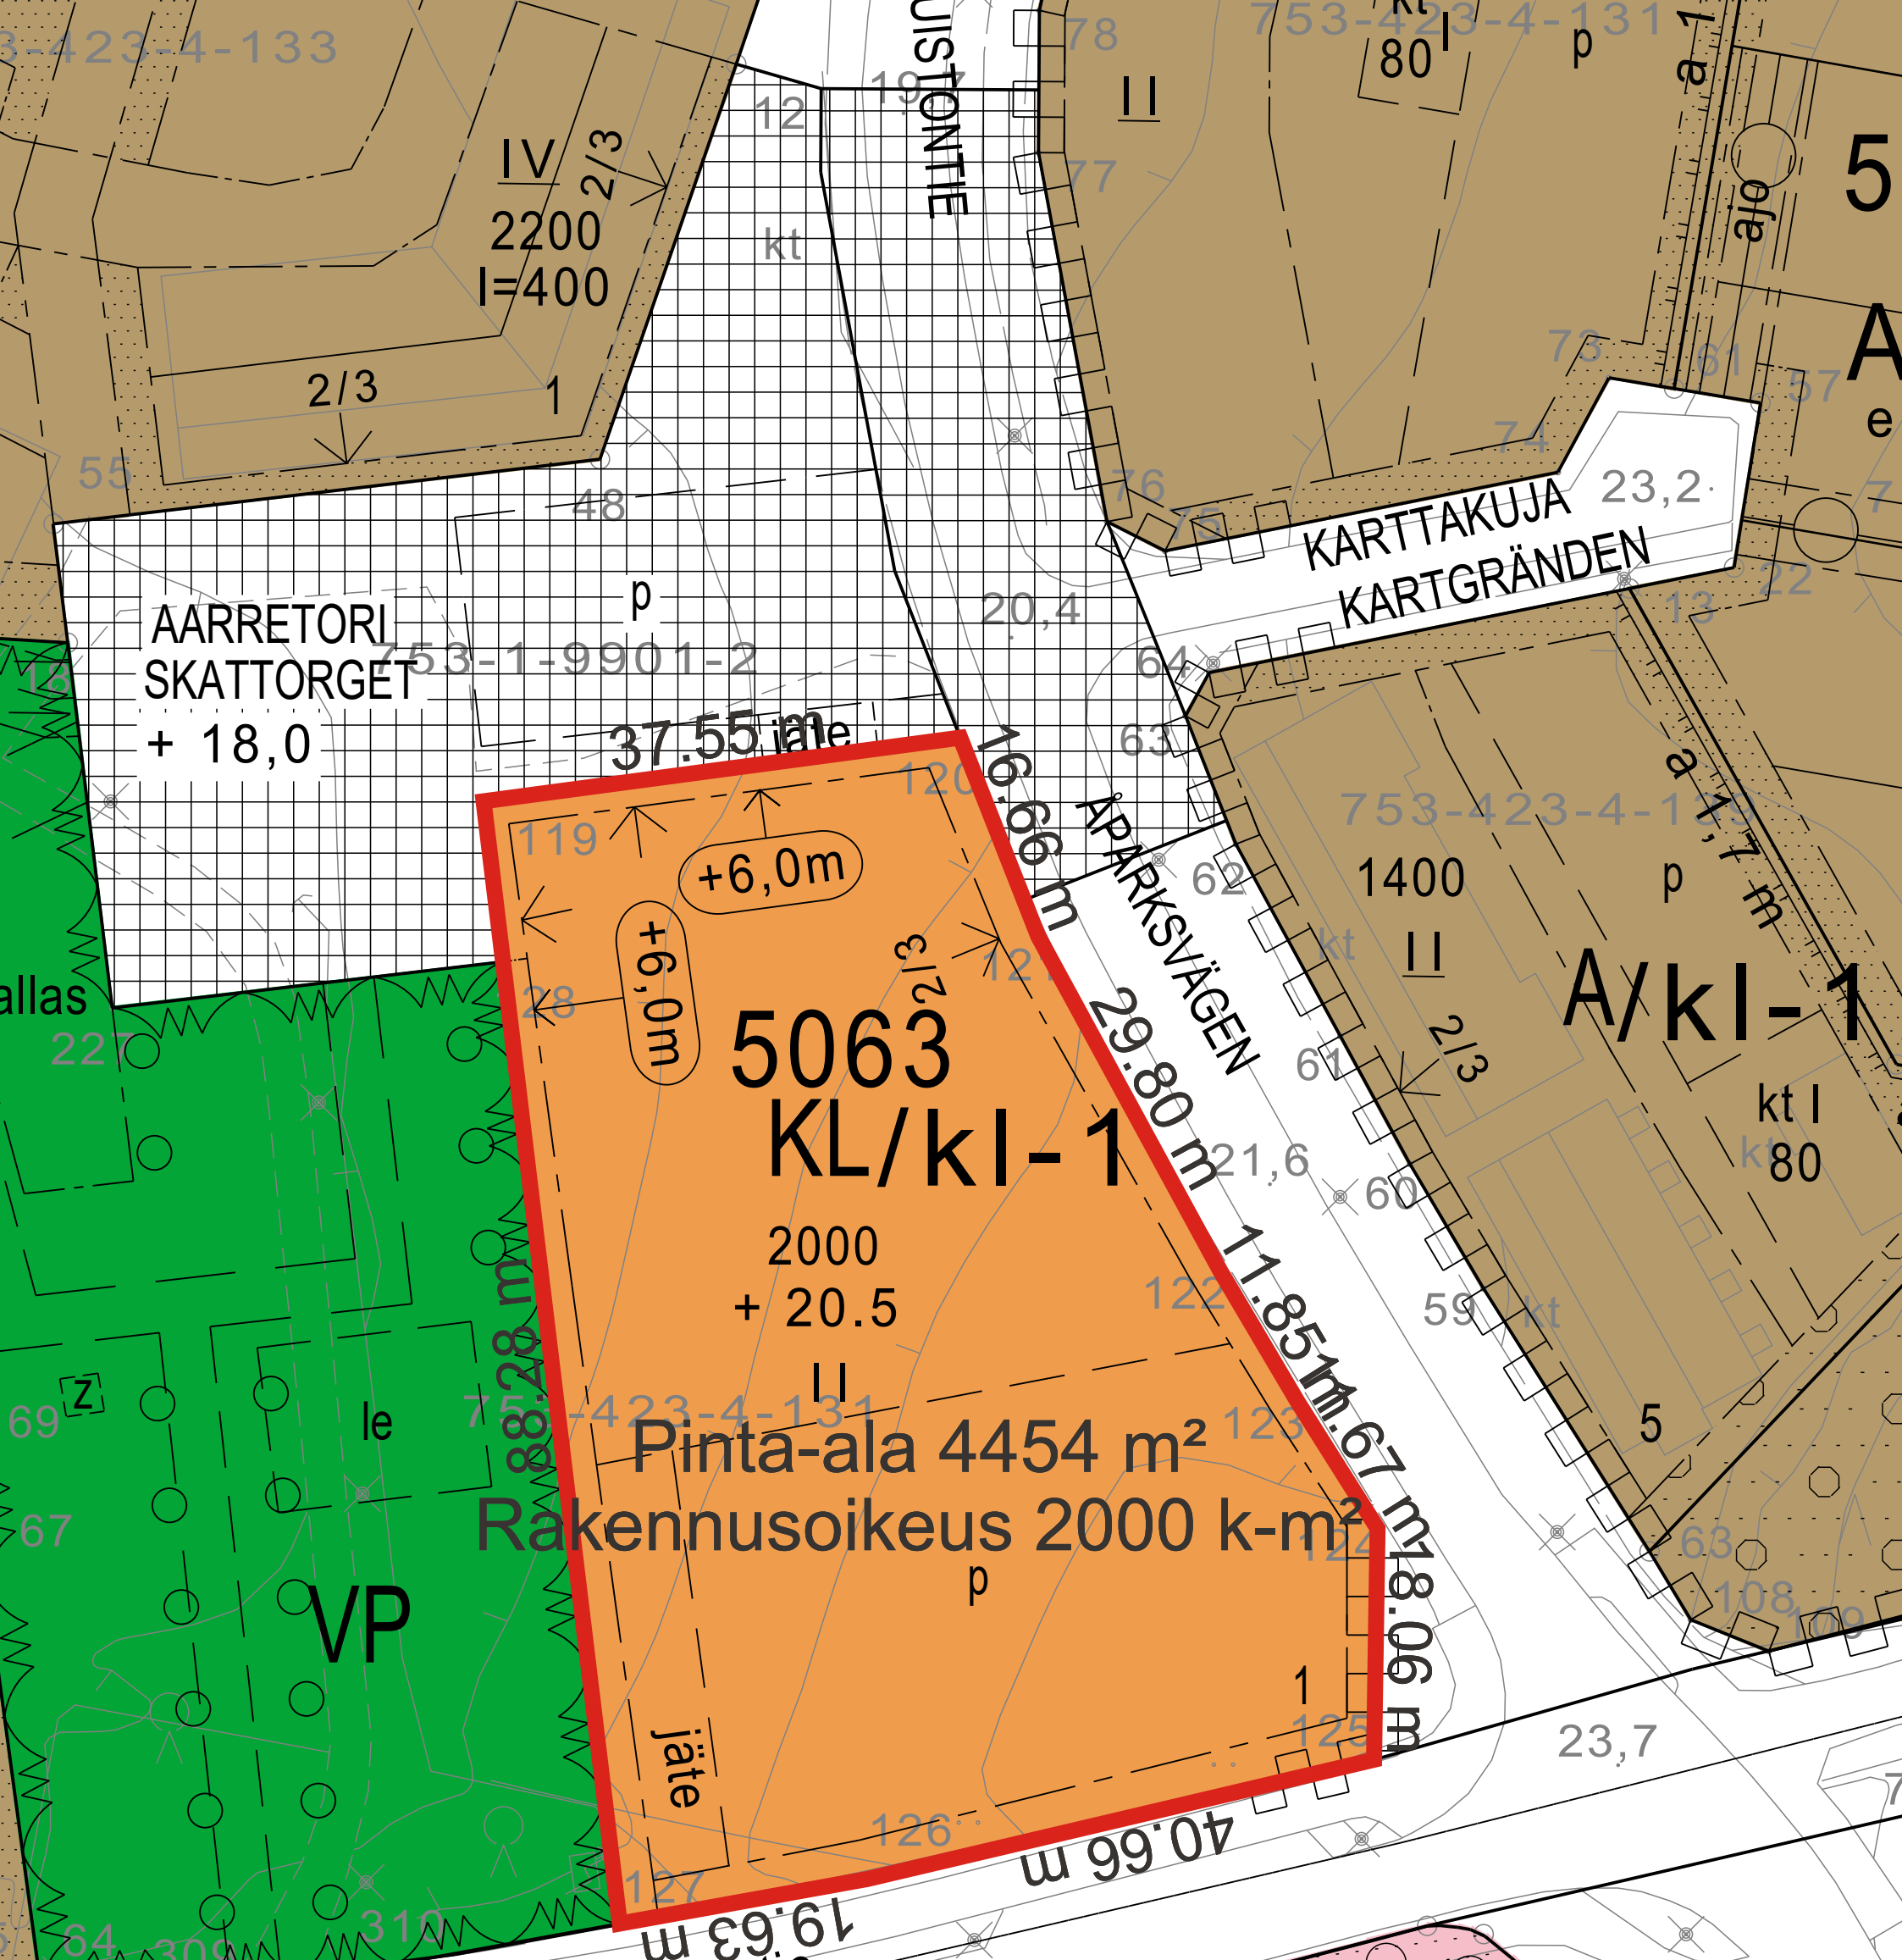
AARRETORI
SKATTORGET
+ 18,0
753-1-9901-2
37.55 m
16.66 m
APAJANTIE
KARTTAKUJA
KARTGRÄNDEN
23,2
753-423-4-131
753-423-4-133
753-423-4-129
IV
2/3
2200
I=400
2/3
1
II
80
I
p
kt
aja
5
A
e
48
20,4
64
63
62
61
60
59
74
76
78
77
73
57
55
22
13
a 1,1 m
1400
A/kl-1
kt I
80
+6,0m
+6,0m
2/3
5063
KL/kl-1
2000
+ 20.5
II
Pinta-ala 4454 m²
Rakennusoikeus 2000 k-m²
p
1
jäte
29.80 m
11.85 m
7.67 m
18.06 m
40.66 m
19.63 m
PARKSVÄGEN
Kuninkaantie
st
88.28 m
allas
227
69
z
le
67
VP
64
309
310
119
120
121
122
123
125
126
127
28
12
21,6
23,7
LP
ajo
13:22
LPA
(5001)
ajo
23,9
74
23
65
59
31
79
HOPEAPAJUNKUJA
SILVERPILALLÉN
h-1
5007
ajo
1
55
375
kt