




Leikkaus A-A

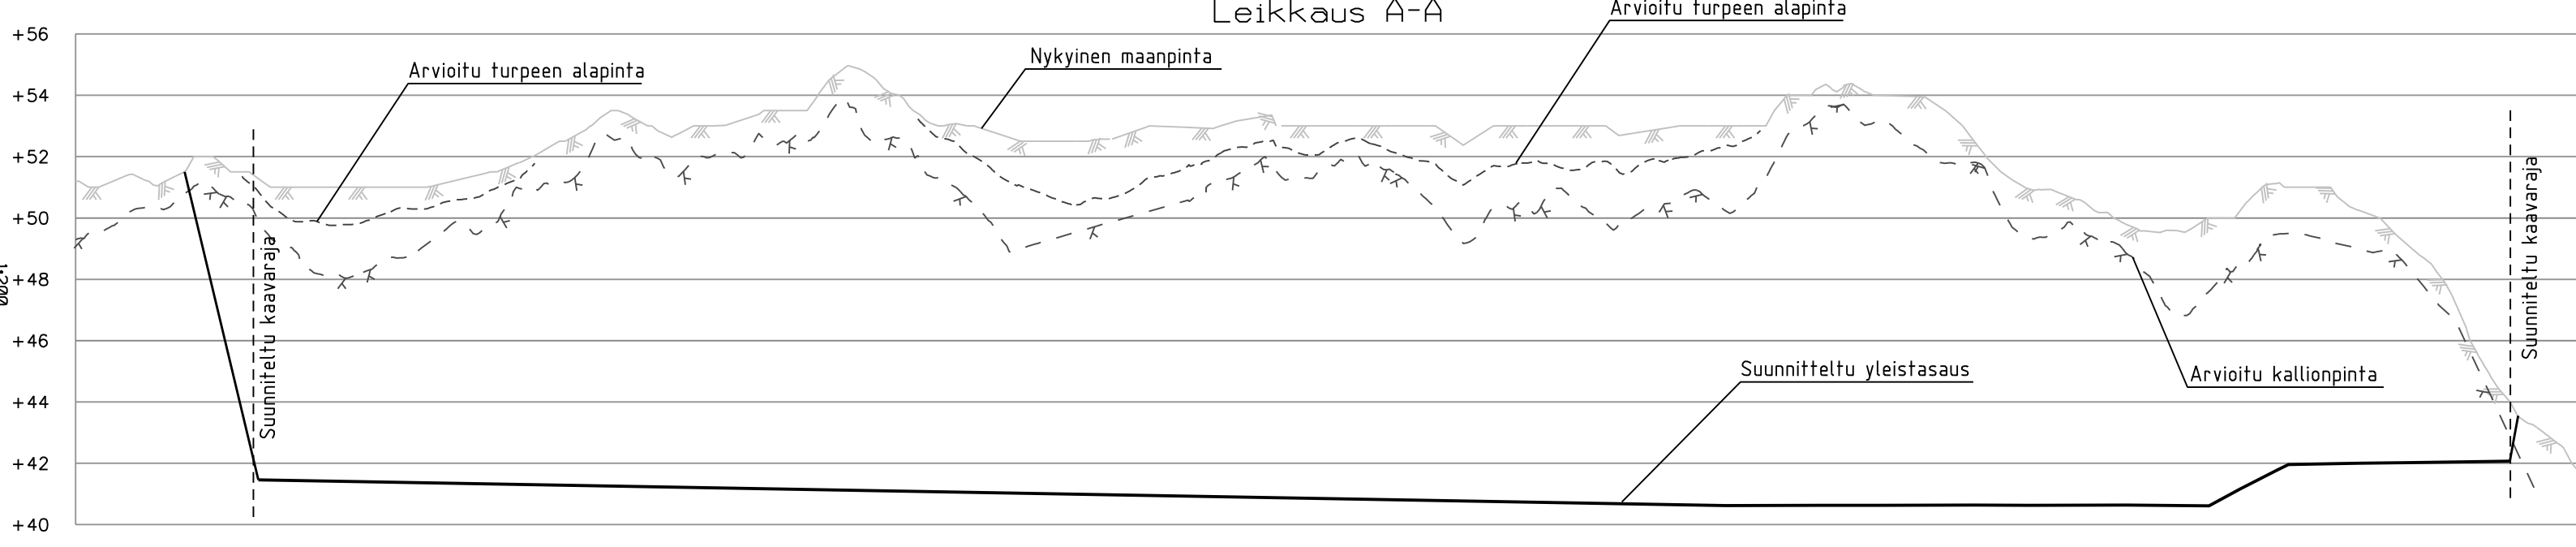


Leikkaus B-B

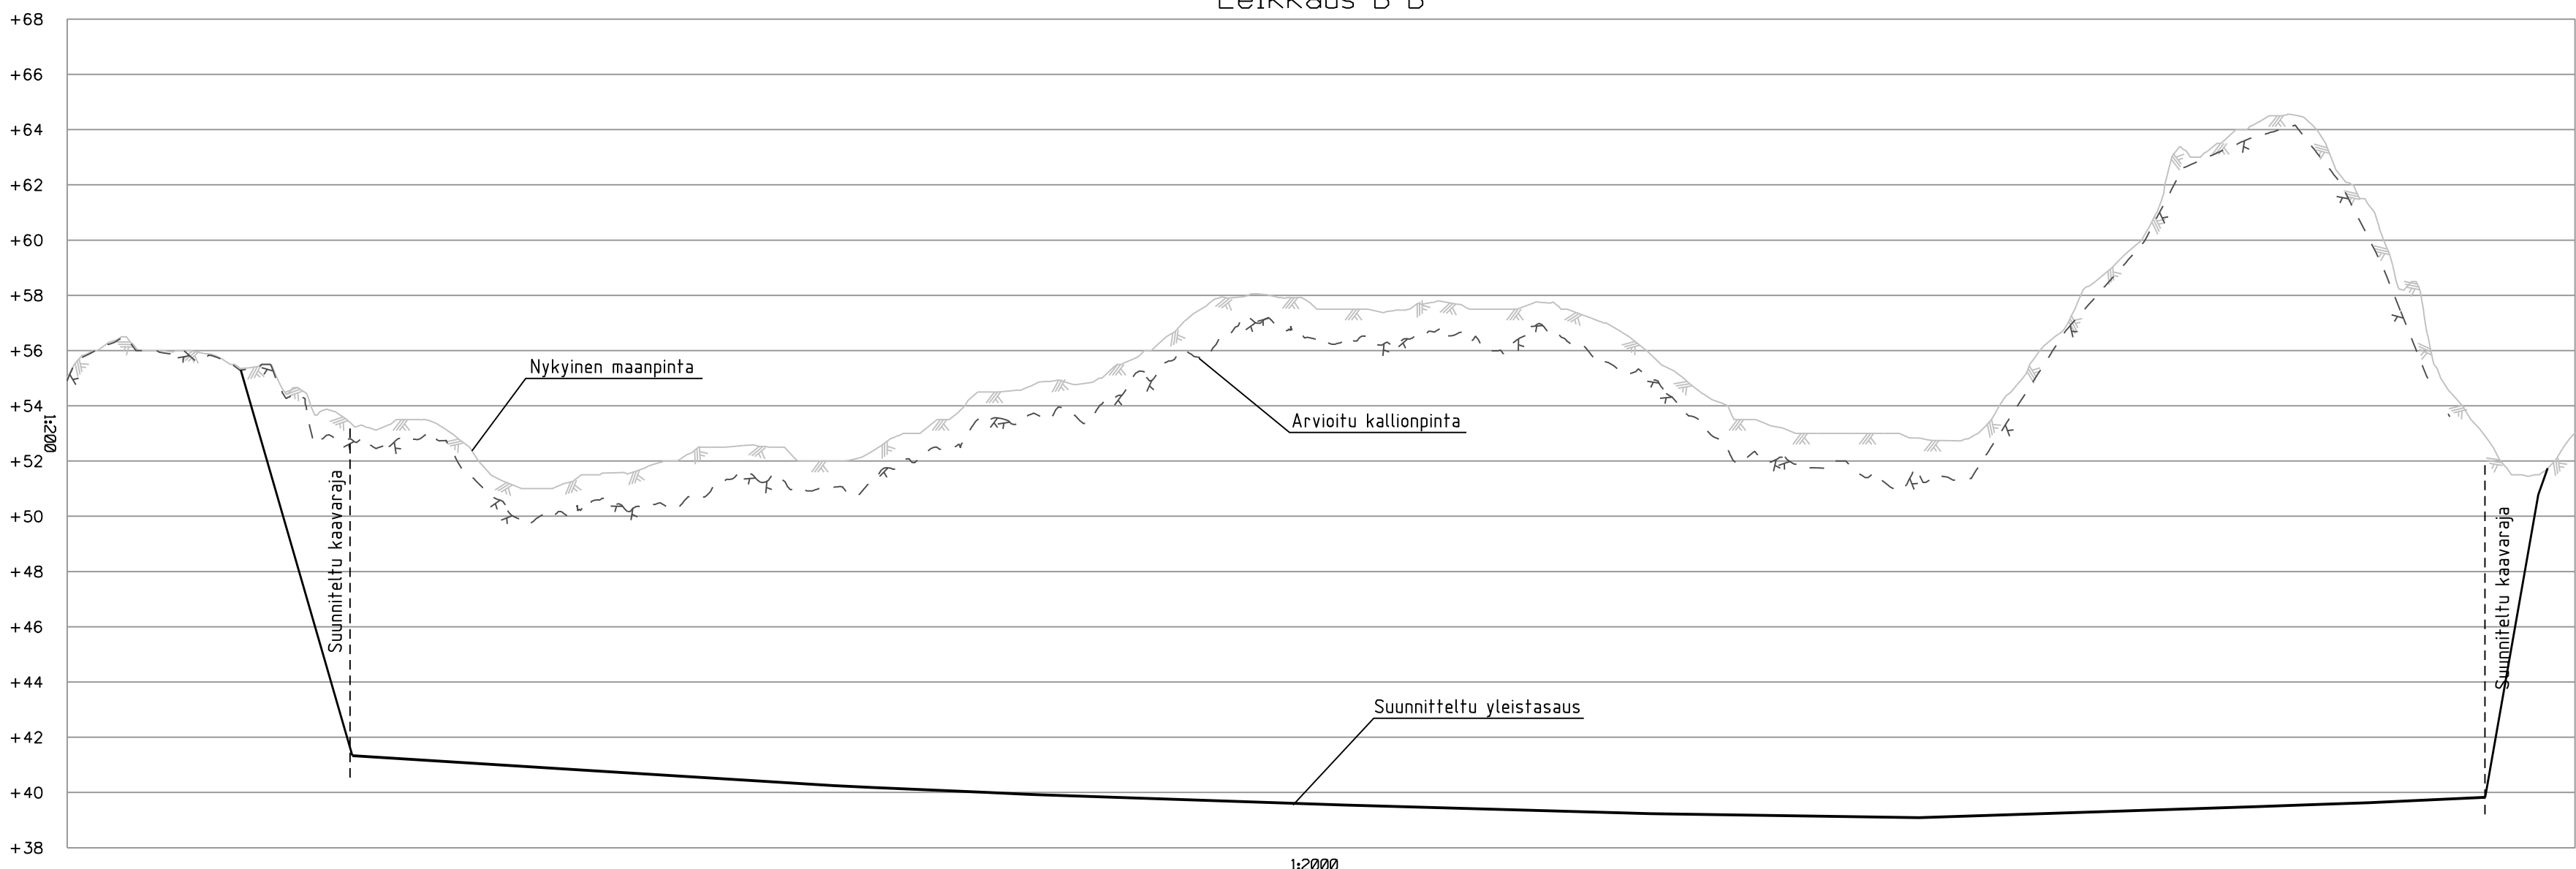

Leikkaus C-C

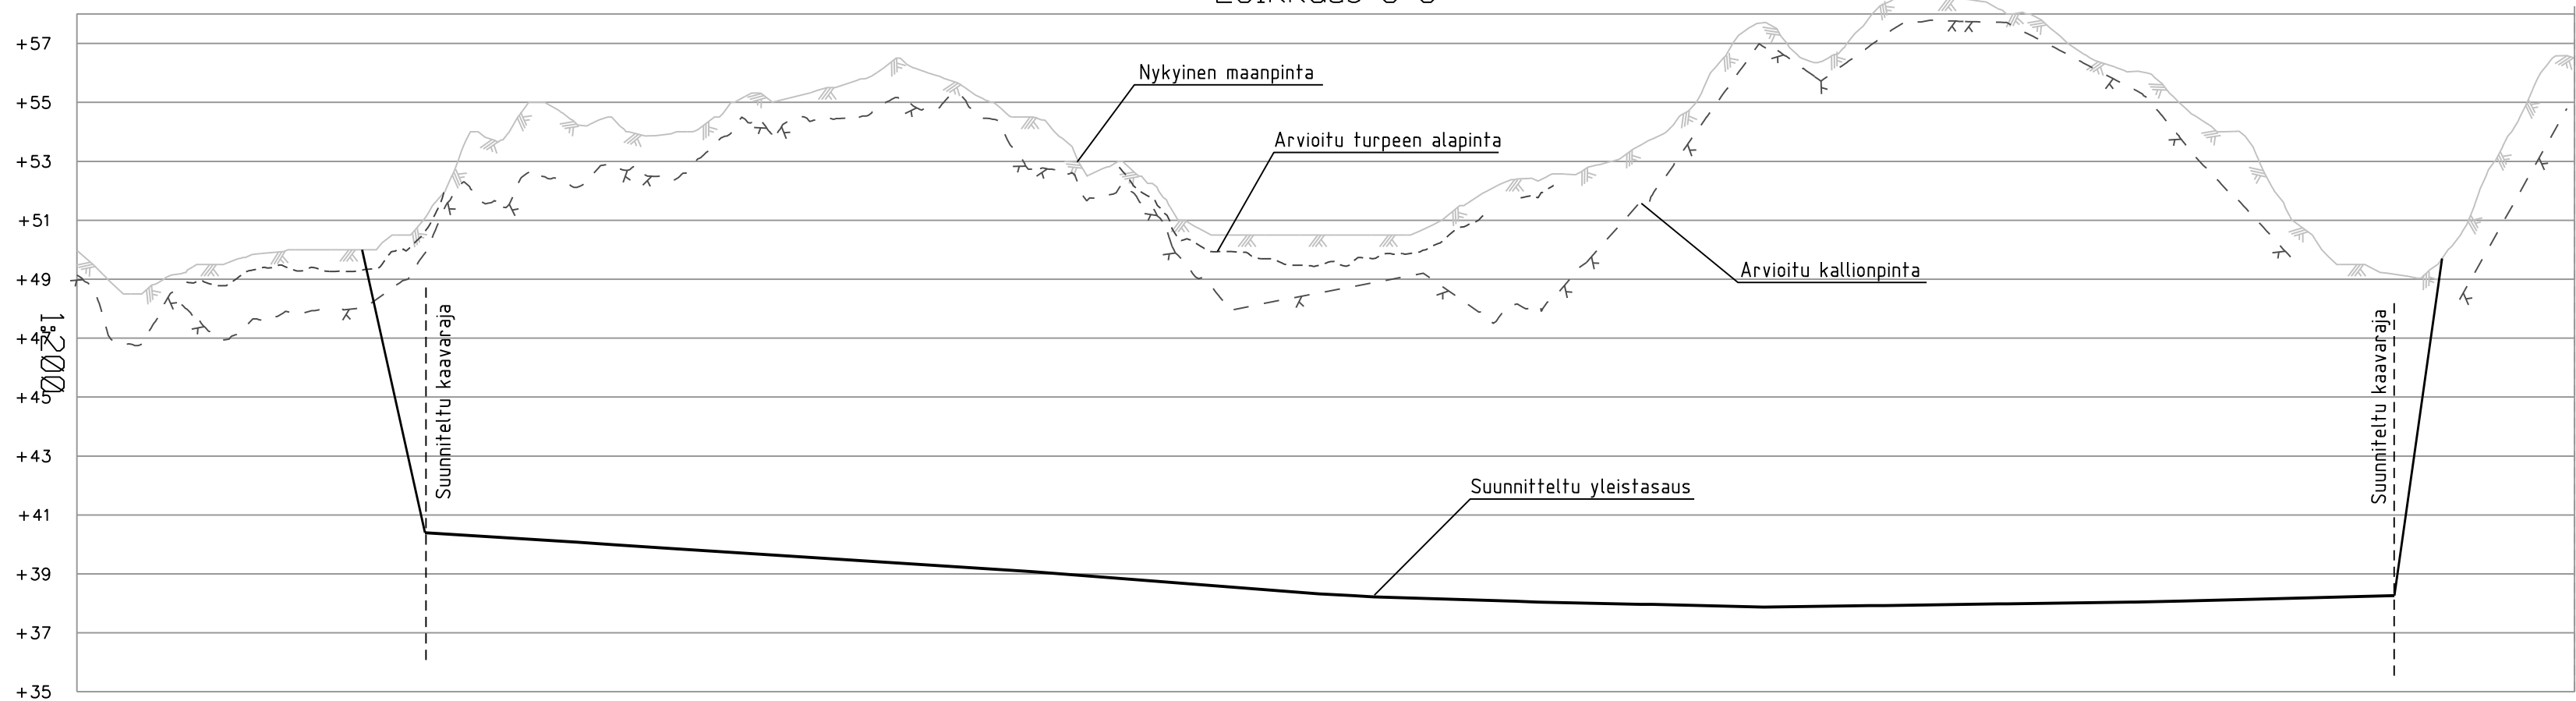

Leikkaus D-D

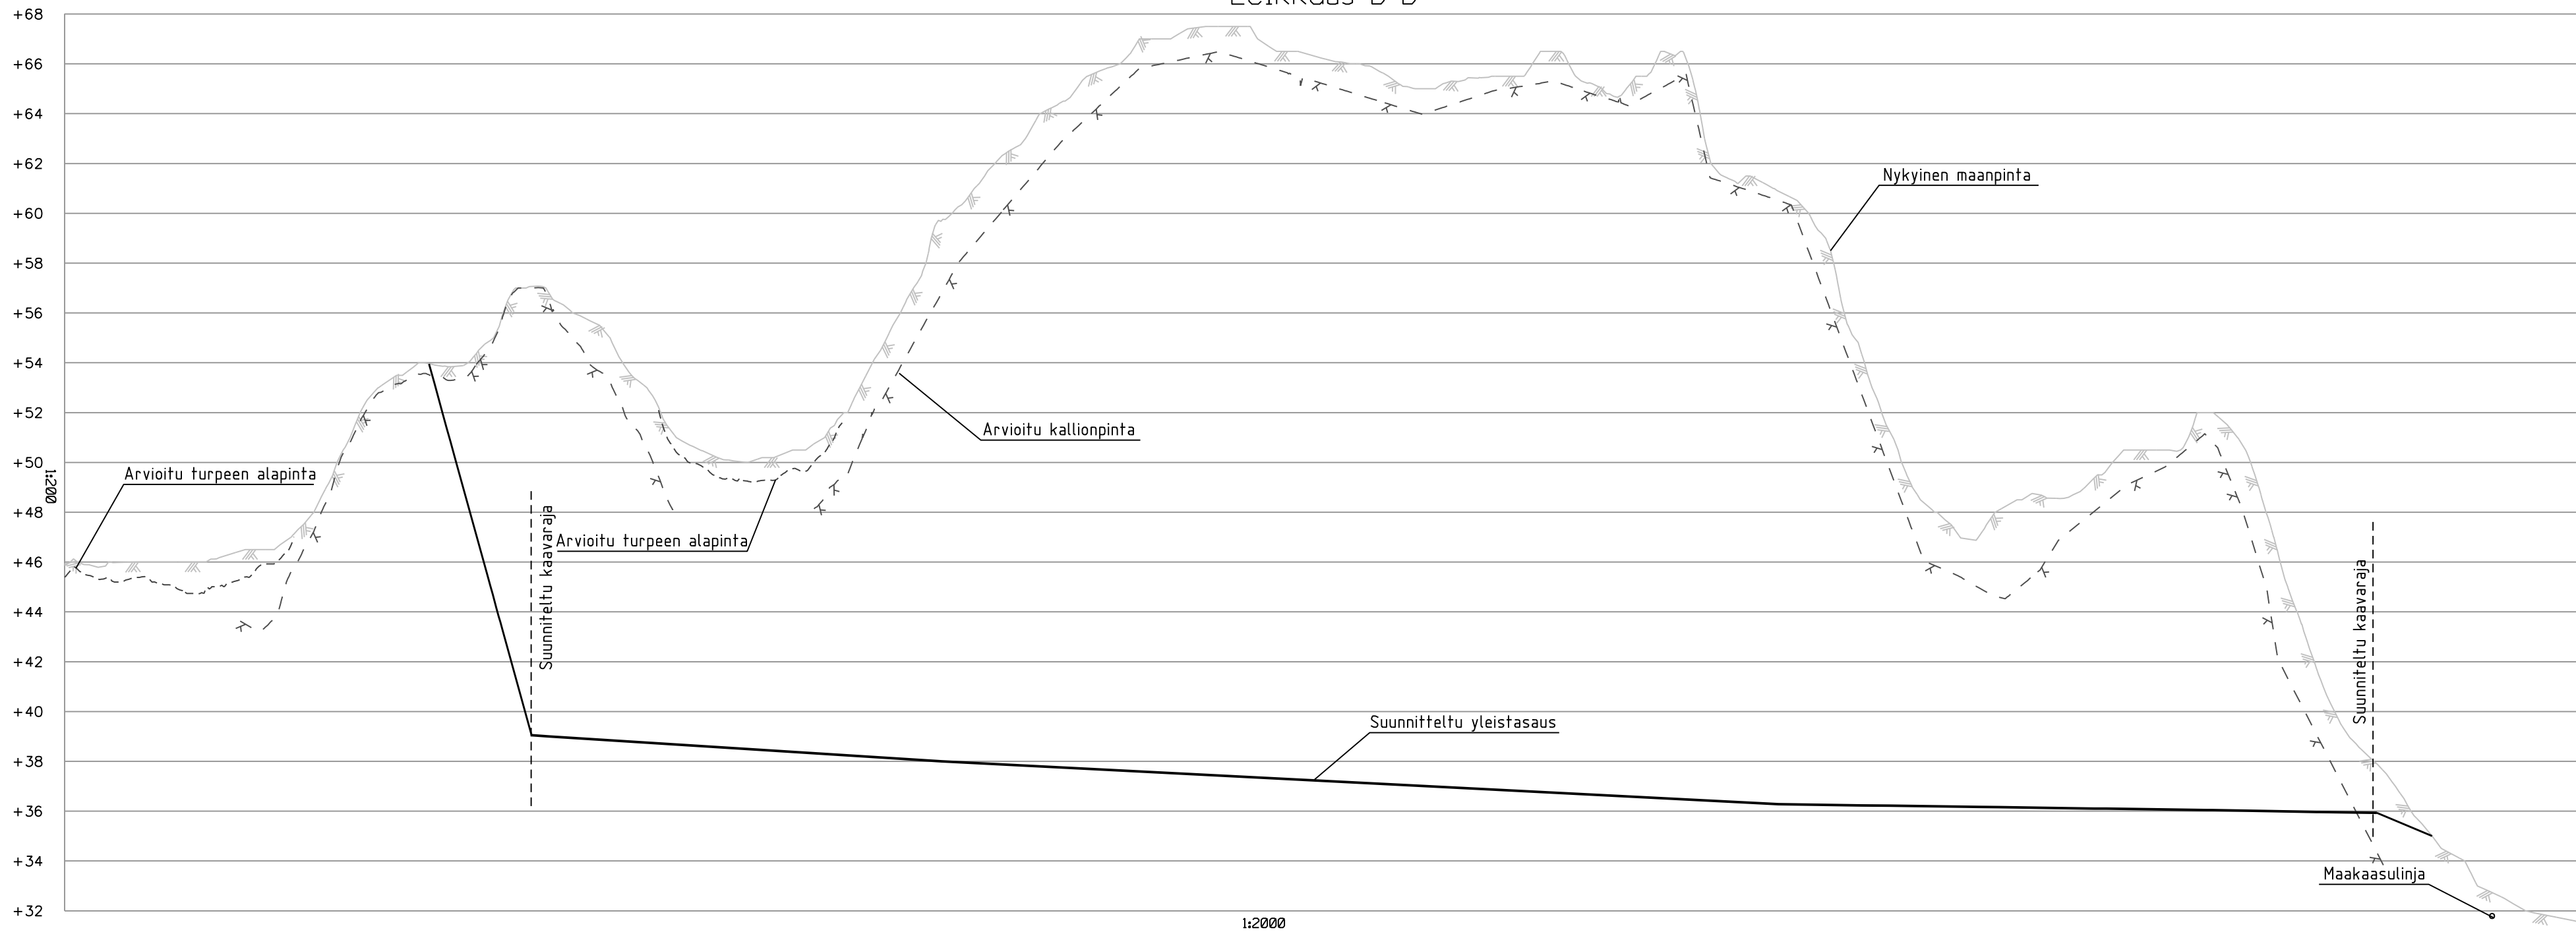

Kaupunginosa/Kylä	Korttel/Tila	Tonnti/mo	Viranomaisen merkintöjä
Rakennuksen numero/Rakennusten numerot/Rakennustunnus/Rakennustunnukset			
Rakennustoimenpide	Piirustuslaji	Juoks.no	
Rakennuskohde	Piirustuksen sisältö	Mittakaavat	
Bastukärr II työpaikka-alueen laajennus	Poikkileikkaukset A-A...D-D	1:200/ 1:2000	
Sipoon kunta	Hankesuunnittelu		
Kaavoitusosasto	Suunnitteluala, työnnumero ja piirustuksen numero	Muutos	
FCG Finnish Consulting Group			
<small>Osmontie 24, PL 950, 00601 Helsinki Puh. 0104090, www.fcg.fi</small>	GEO	P17564	103
Päiväys	Suunn.	Yhteyshenkilö	
25.05.2012	JP Saarelainen	P.Hyöty	
Pääsuunn.	Hyv.	Tiedosto	
			A S