



TYYPPILEIKKAUS  
KATU- JA TONTTIALUE PÄÄKADULLA

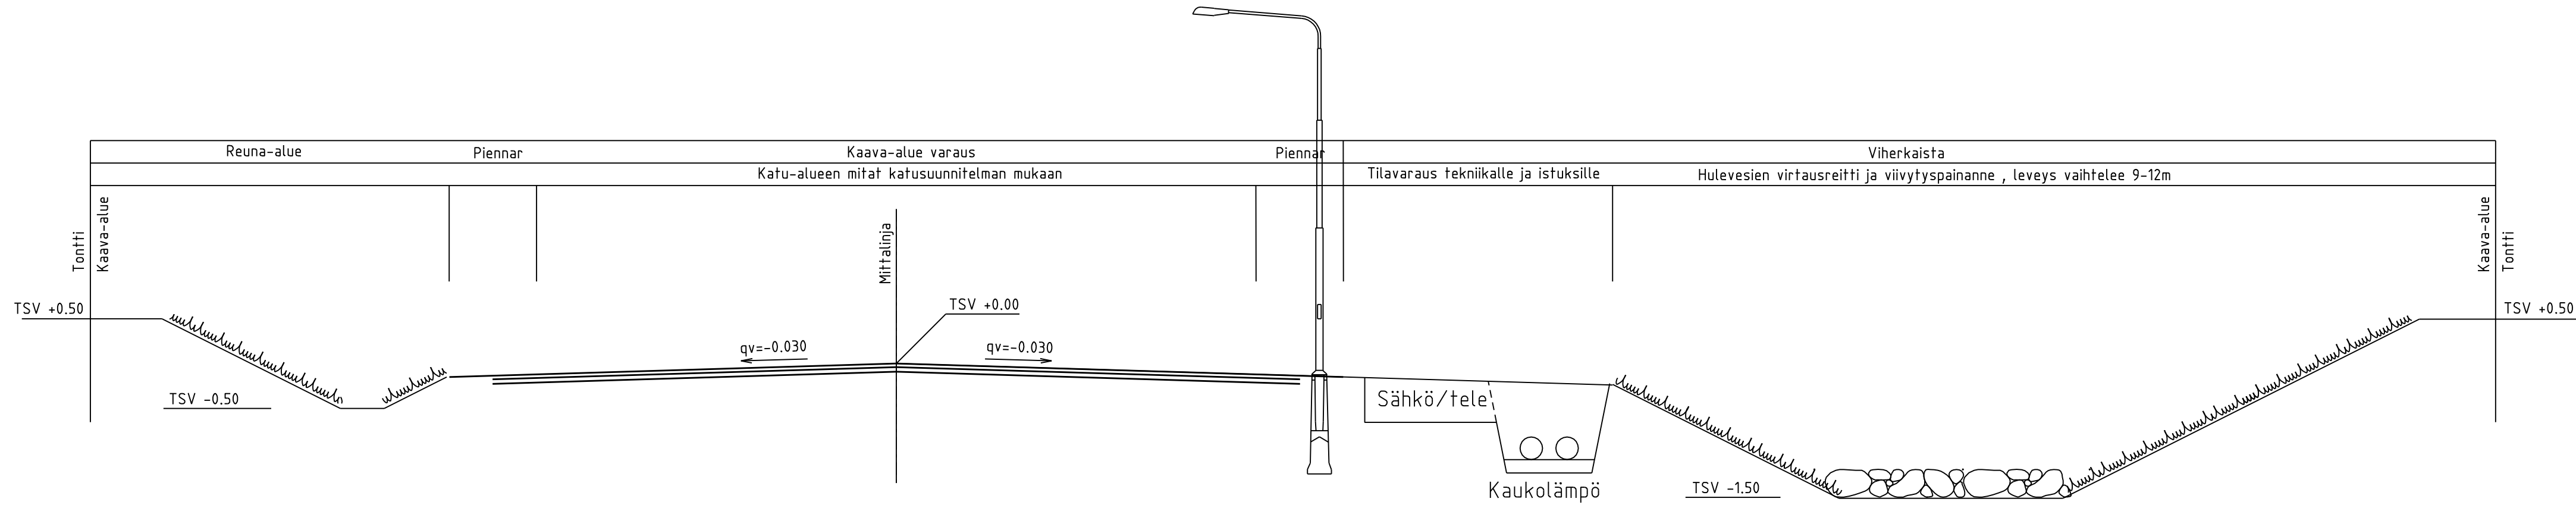

Kaupunginosa/Kylä	Korttel/Tila	Tontti/rno	Viranomaisten merkintöjä
Rakennuksen numero/Rakennusten numerot/Rakennustunnus/Rakennustunnukset			
Rakennustoimenpide		Piirustuslaji	Juoks.no
Rakennuskohde Bastukärr II työpaikka-alueen laajennus		Piirustuksen sisältö Katu- ja tonttialueen tyyppileikkaus	Mittakaavat 1:50
Sipoon kunta Kaavoitusosasto		Hankesuunnittelu Suunnitteluala, työnumero ja piirustuksen numero Muutos	
 <b>Finnish Consulting Group</b> Osmontie 34, PL 950, 00601 Helsinki Puh. 0104090, www.fcg.fi		<b>GEO</b> P17564 <b>105</b>	
Päiväys	25.05.2012	Suunn.	JP Saarelainen
Pääsuunn.	P.Hyöty	Yhteyshenkilö	P.Hyöty
Hyv.		Tiedosto	
			A
			S