
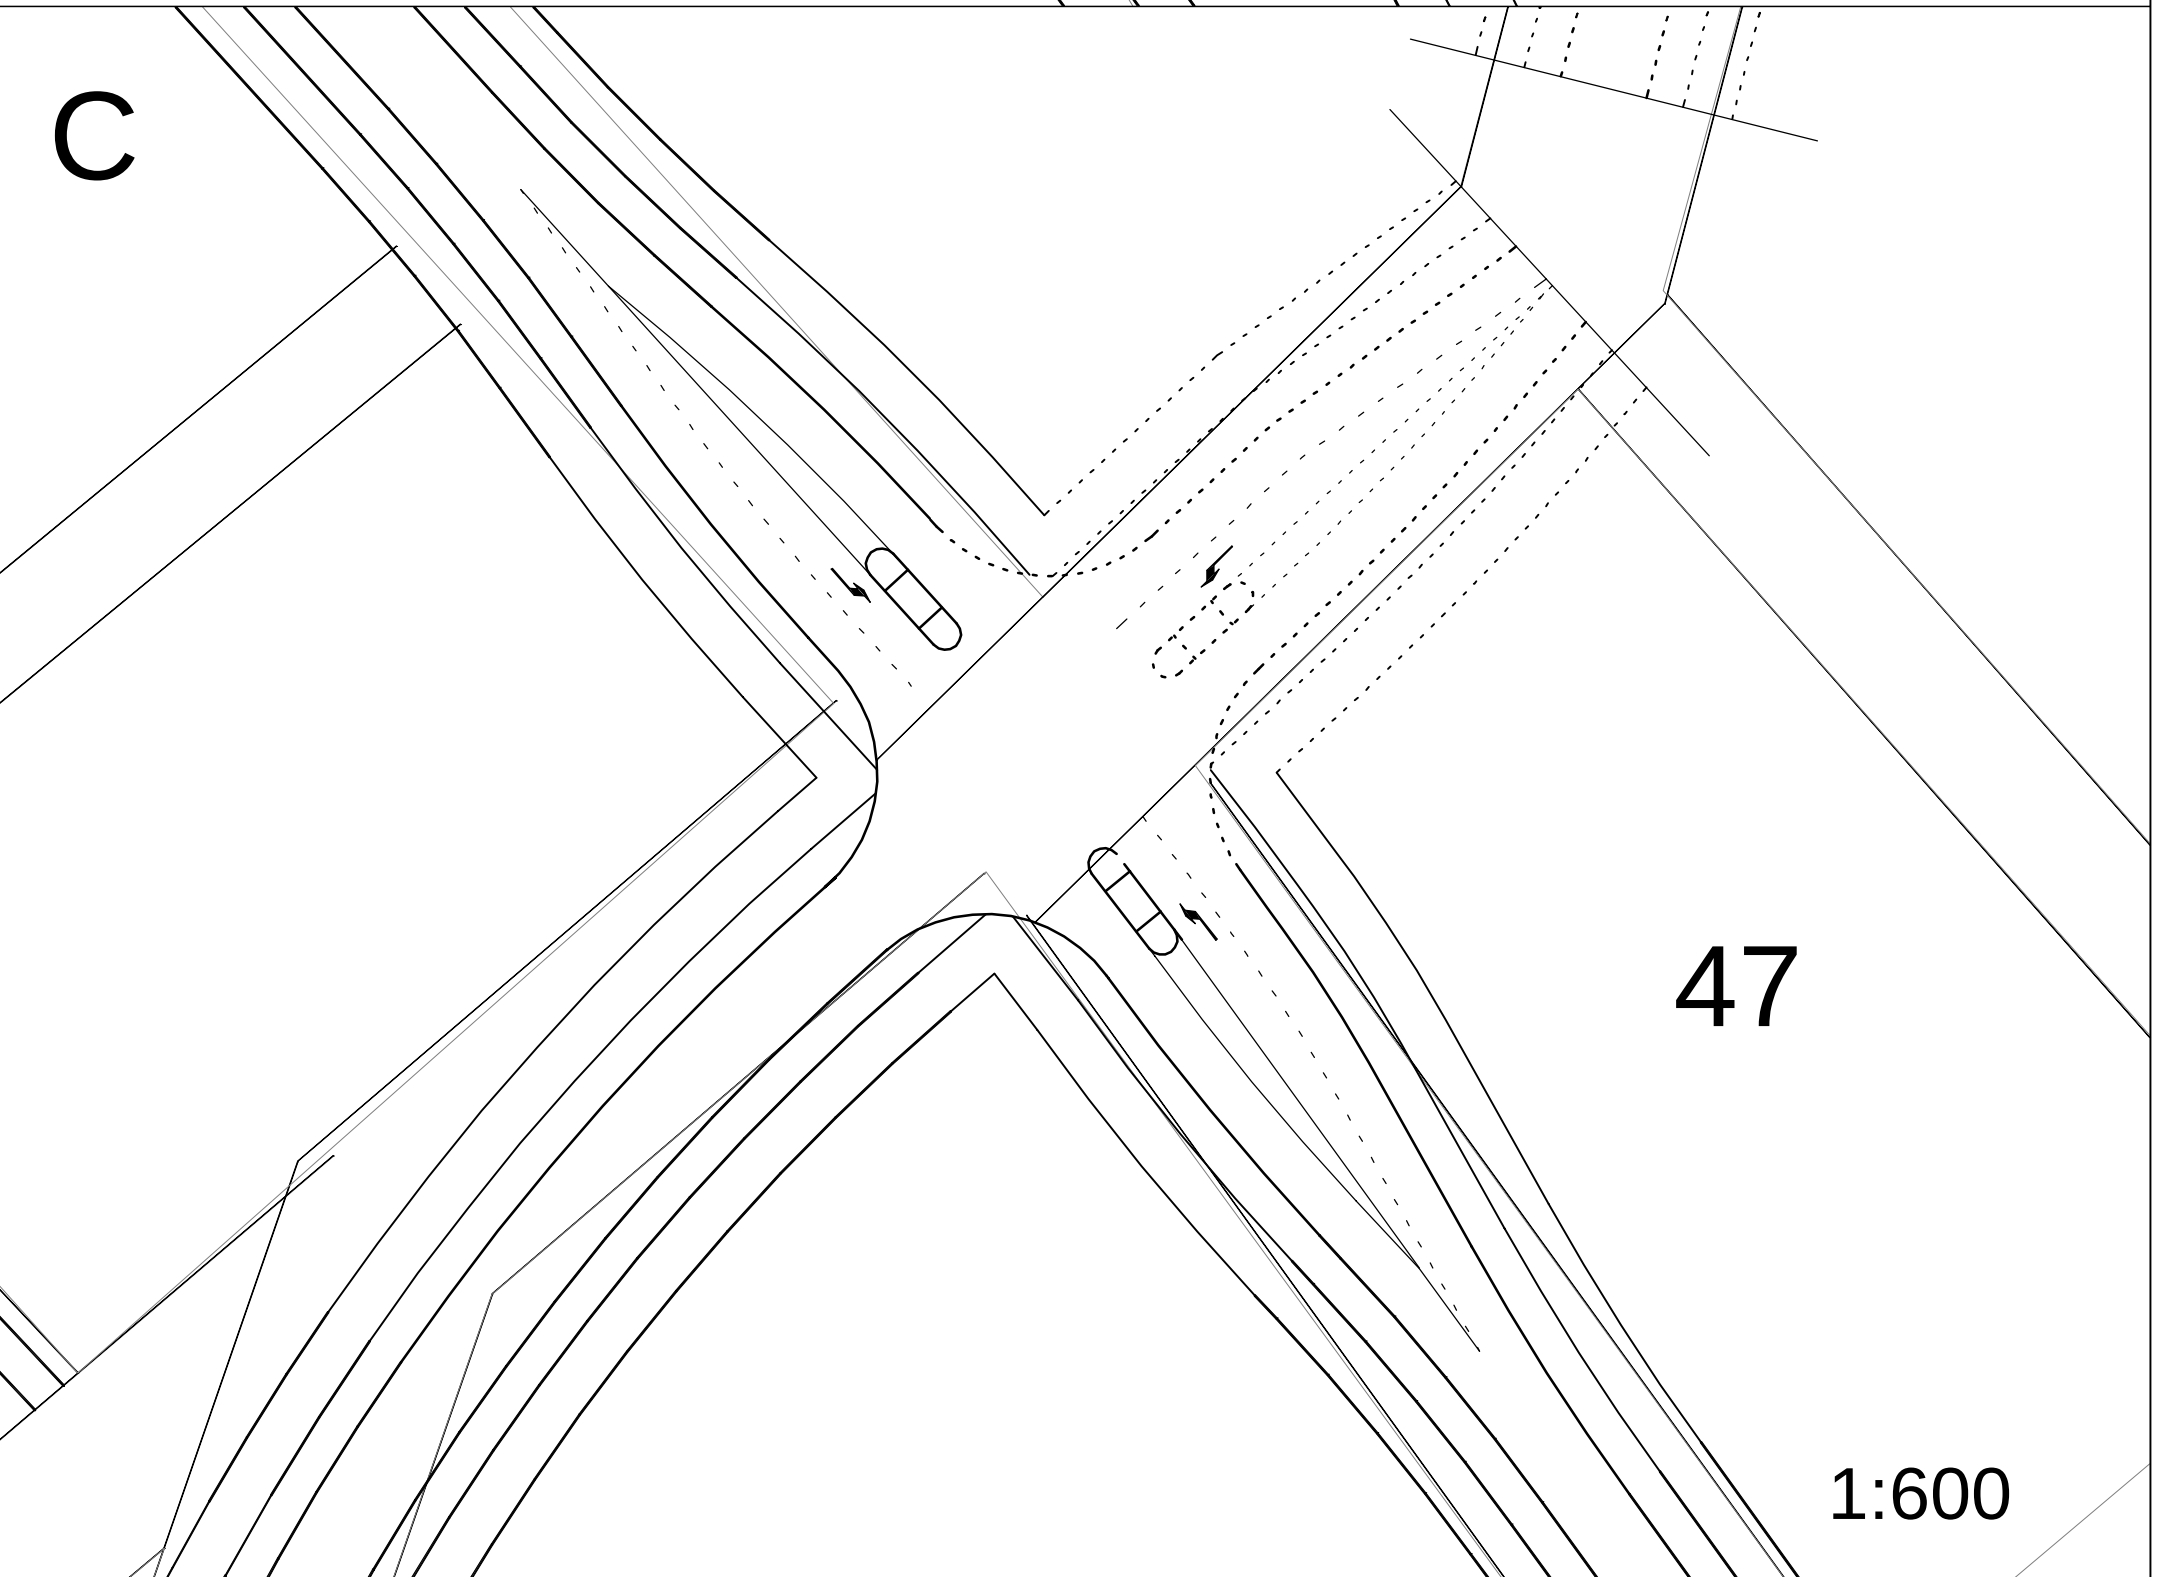


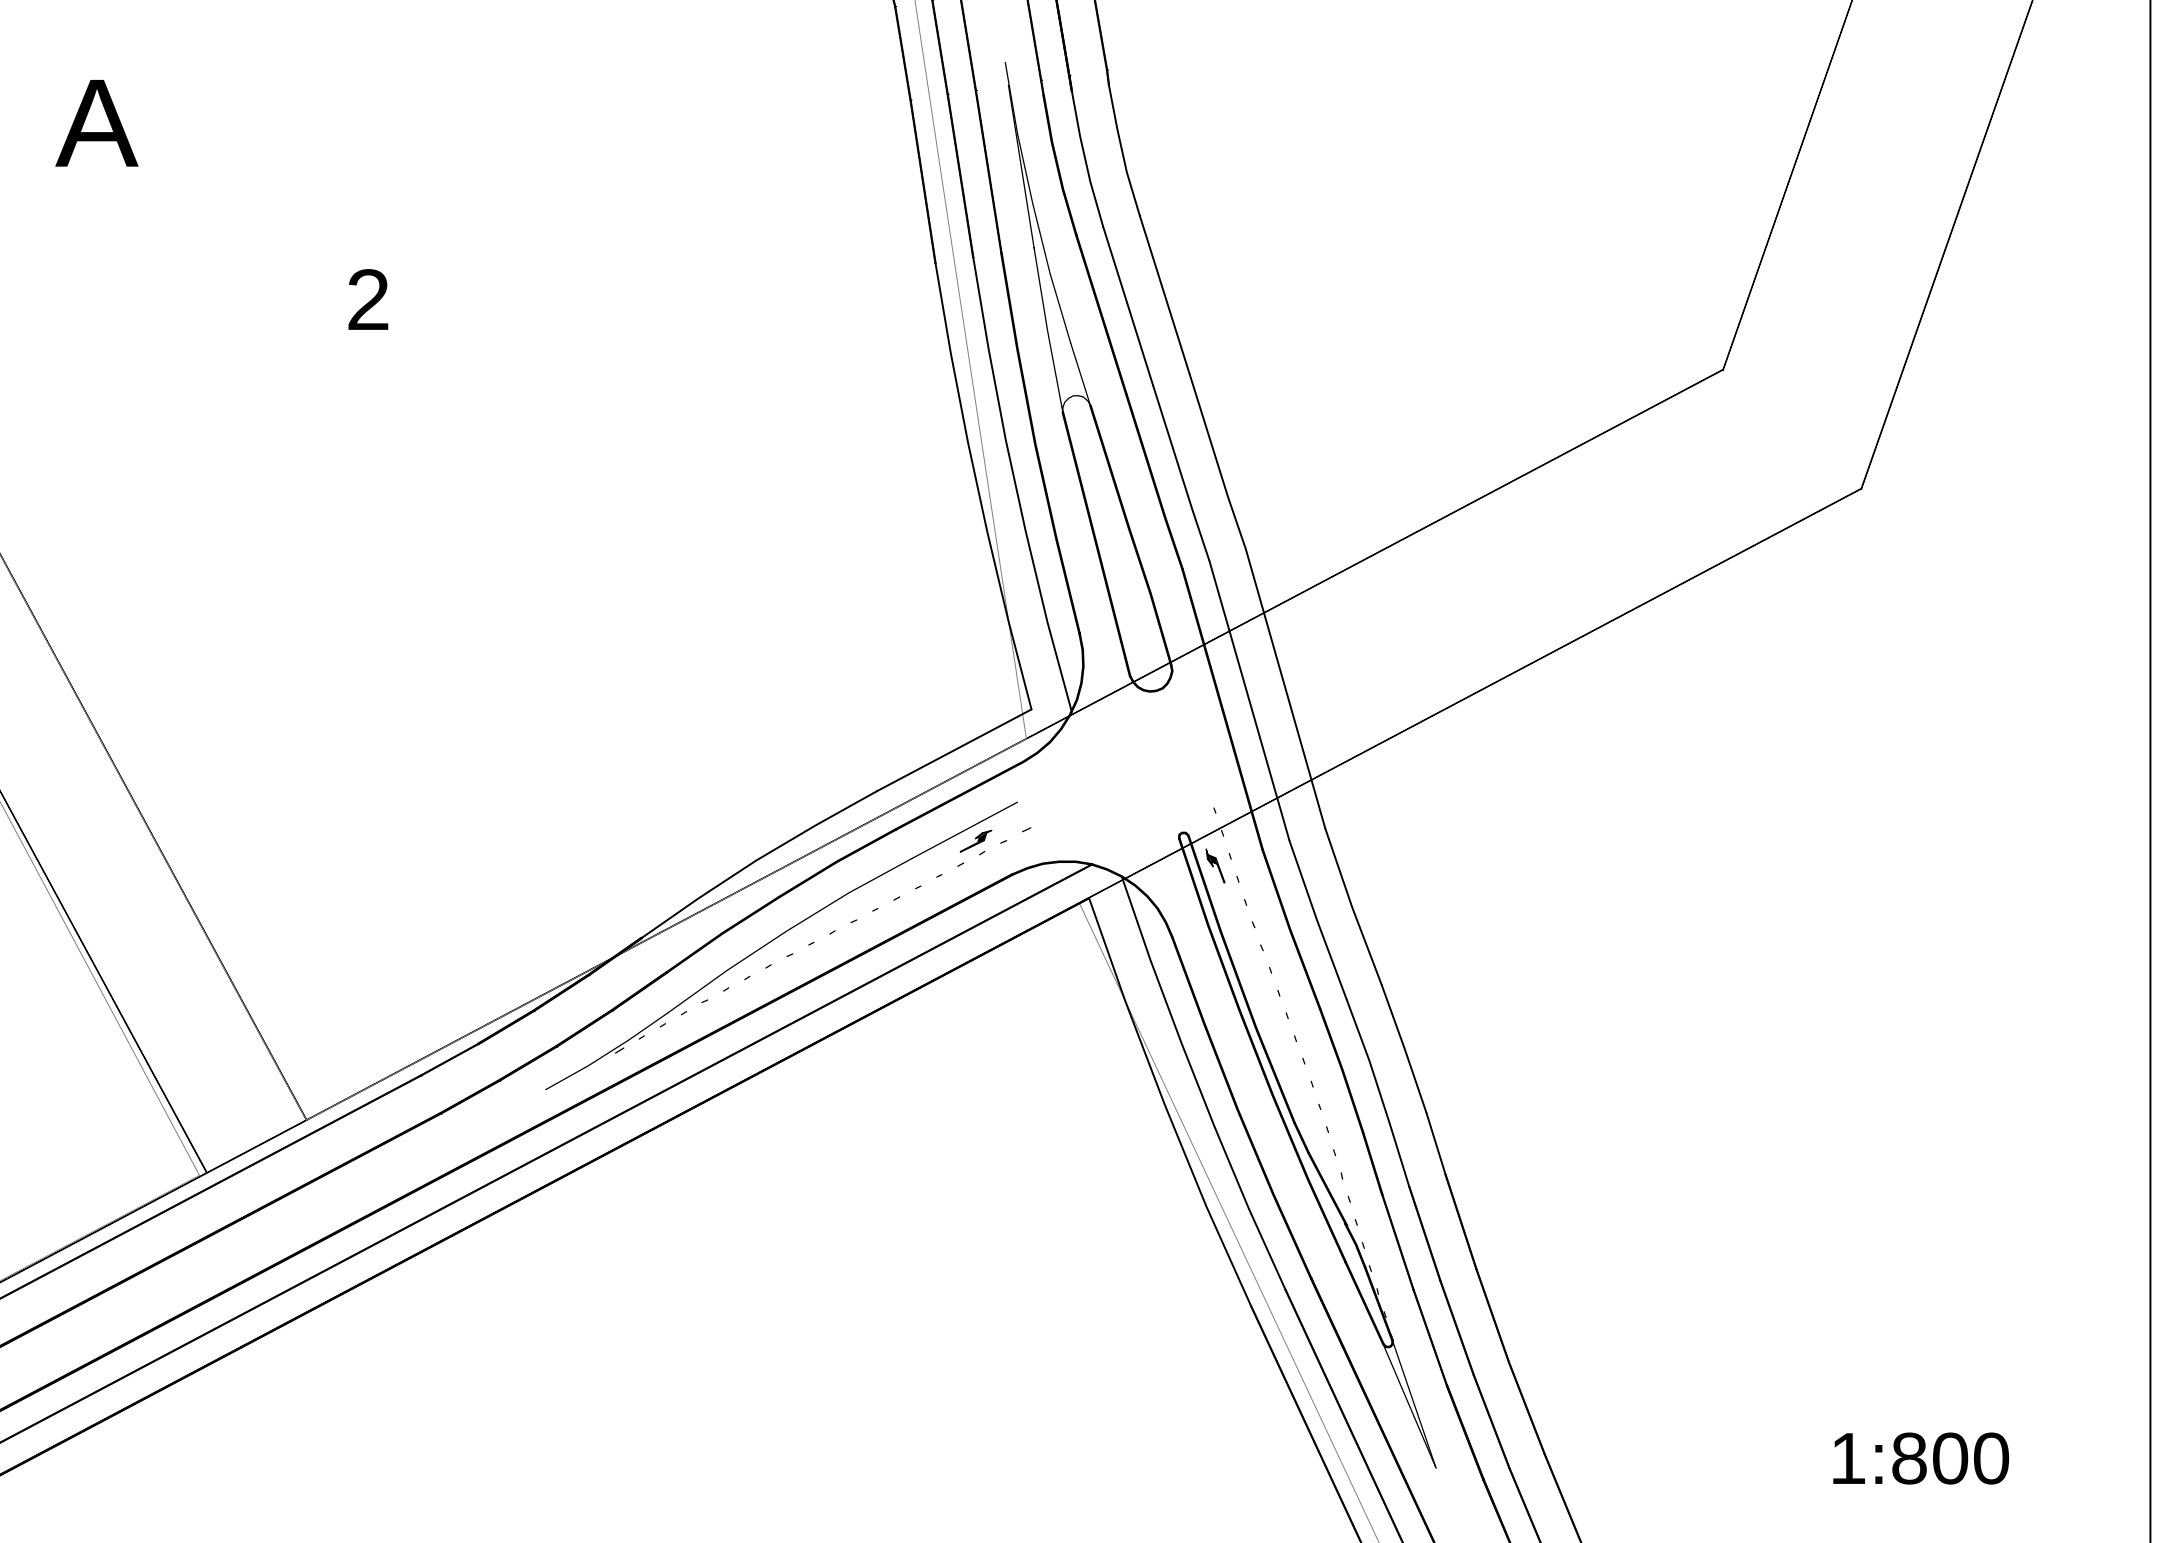

Merkit	Muutos	Pvm	Suunn.	Tark.
Hankkeen nimi				
ERIKSNÄS				
Päivitetään säännö				
KATUVERKKO				
Ramboll		LUONNOS 17.09.2013		
Pvm.		Pvm.		
XX.XX.XXXX		-		
Tietokantatunnus		Mittakaava		
-		1:4000		
-		Päivitetään		
-		LS-01-01		