

Liittymä mutkassa.
Nykyisen tien suoristamista
pohdittava
jatkosuunnittelussa

Näkemäalue


Nyk.
la-pysäkki.
Pysäkkitarve
ja
sijainti
selvítettävä

Kevyen
liikenteen
jatkoyhteydet
selvítettävä

Uusi
liittymäjärjestely
kiinteistöille

Nyk.
la-pysäkki
poistetaan
1:36

TYYPPIPOIKKILEIKKAUS A-A 1:100

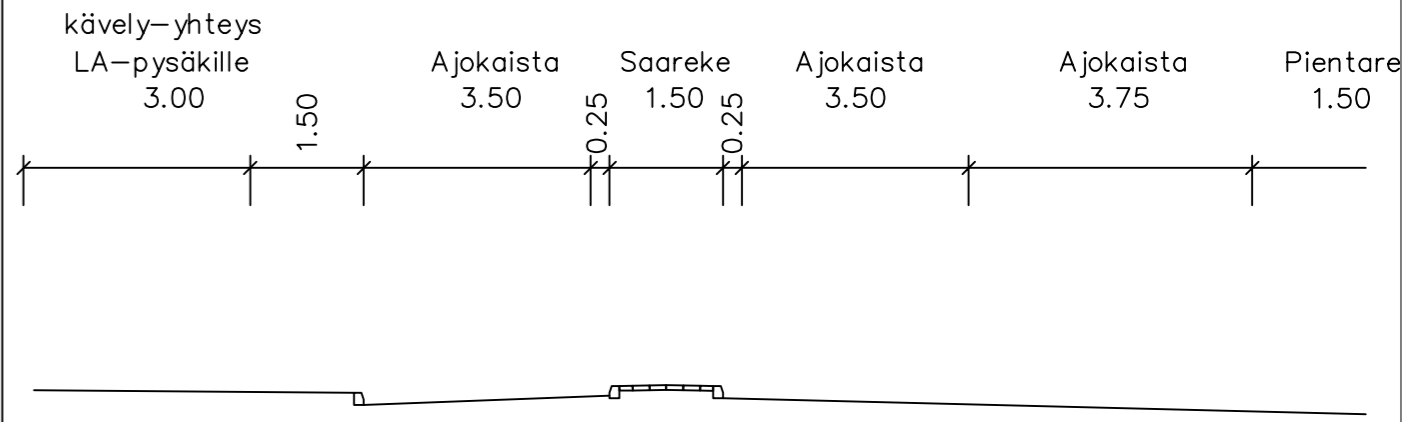

Bastukärr
Liittymän tilavaraus 2020
mitoitusnopeus 60 km/h

mittakaava 1:500
NRO 1

FCG Finnish Consulting Group Oy
18.6.2012
K. Kitinoja