

Johanneberg

Ru

Johannebergintielle
uusi liittymä.

Linjaus tarkentuu
jatkosuunnittelussa

5162

Liittymä mutkassa. Nykyisen
tien suoristamista pohdittava
jatkosuunnittelussa

Vapaan oikean tarve ja
tilavarauksen tarve
selvitettävä
jatkossa

Näkemäalue

Nyk. la-pysäkki.
Pysäkkitarve ja
sijainti selvitettävä


8:70

Kevyen
liikenteen
jatko yhteydet
selvitettävä

Nyk.
la-pysäkki
poistetaan
11:36

Uusi
liittymä järjestely
kiinteistöille

Strängnäs

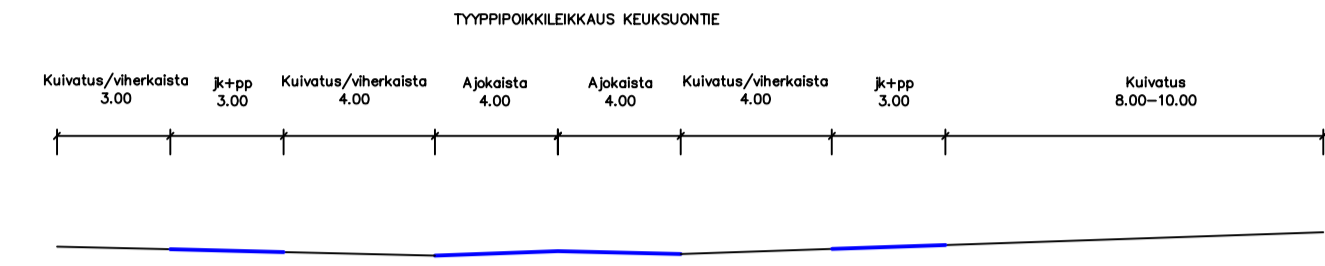

Bastukärr, Keukuontien ja Jokivarrentien
liittymä (liikenne-ennuste vuosi 2030)

mittakaava 1:500
NRO 2

FCG Finnish Consulting Group Oy
18.6.2012
K. Kitinoja