


NORRKULLALANDET
425

LIITE / BILAGA 3

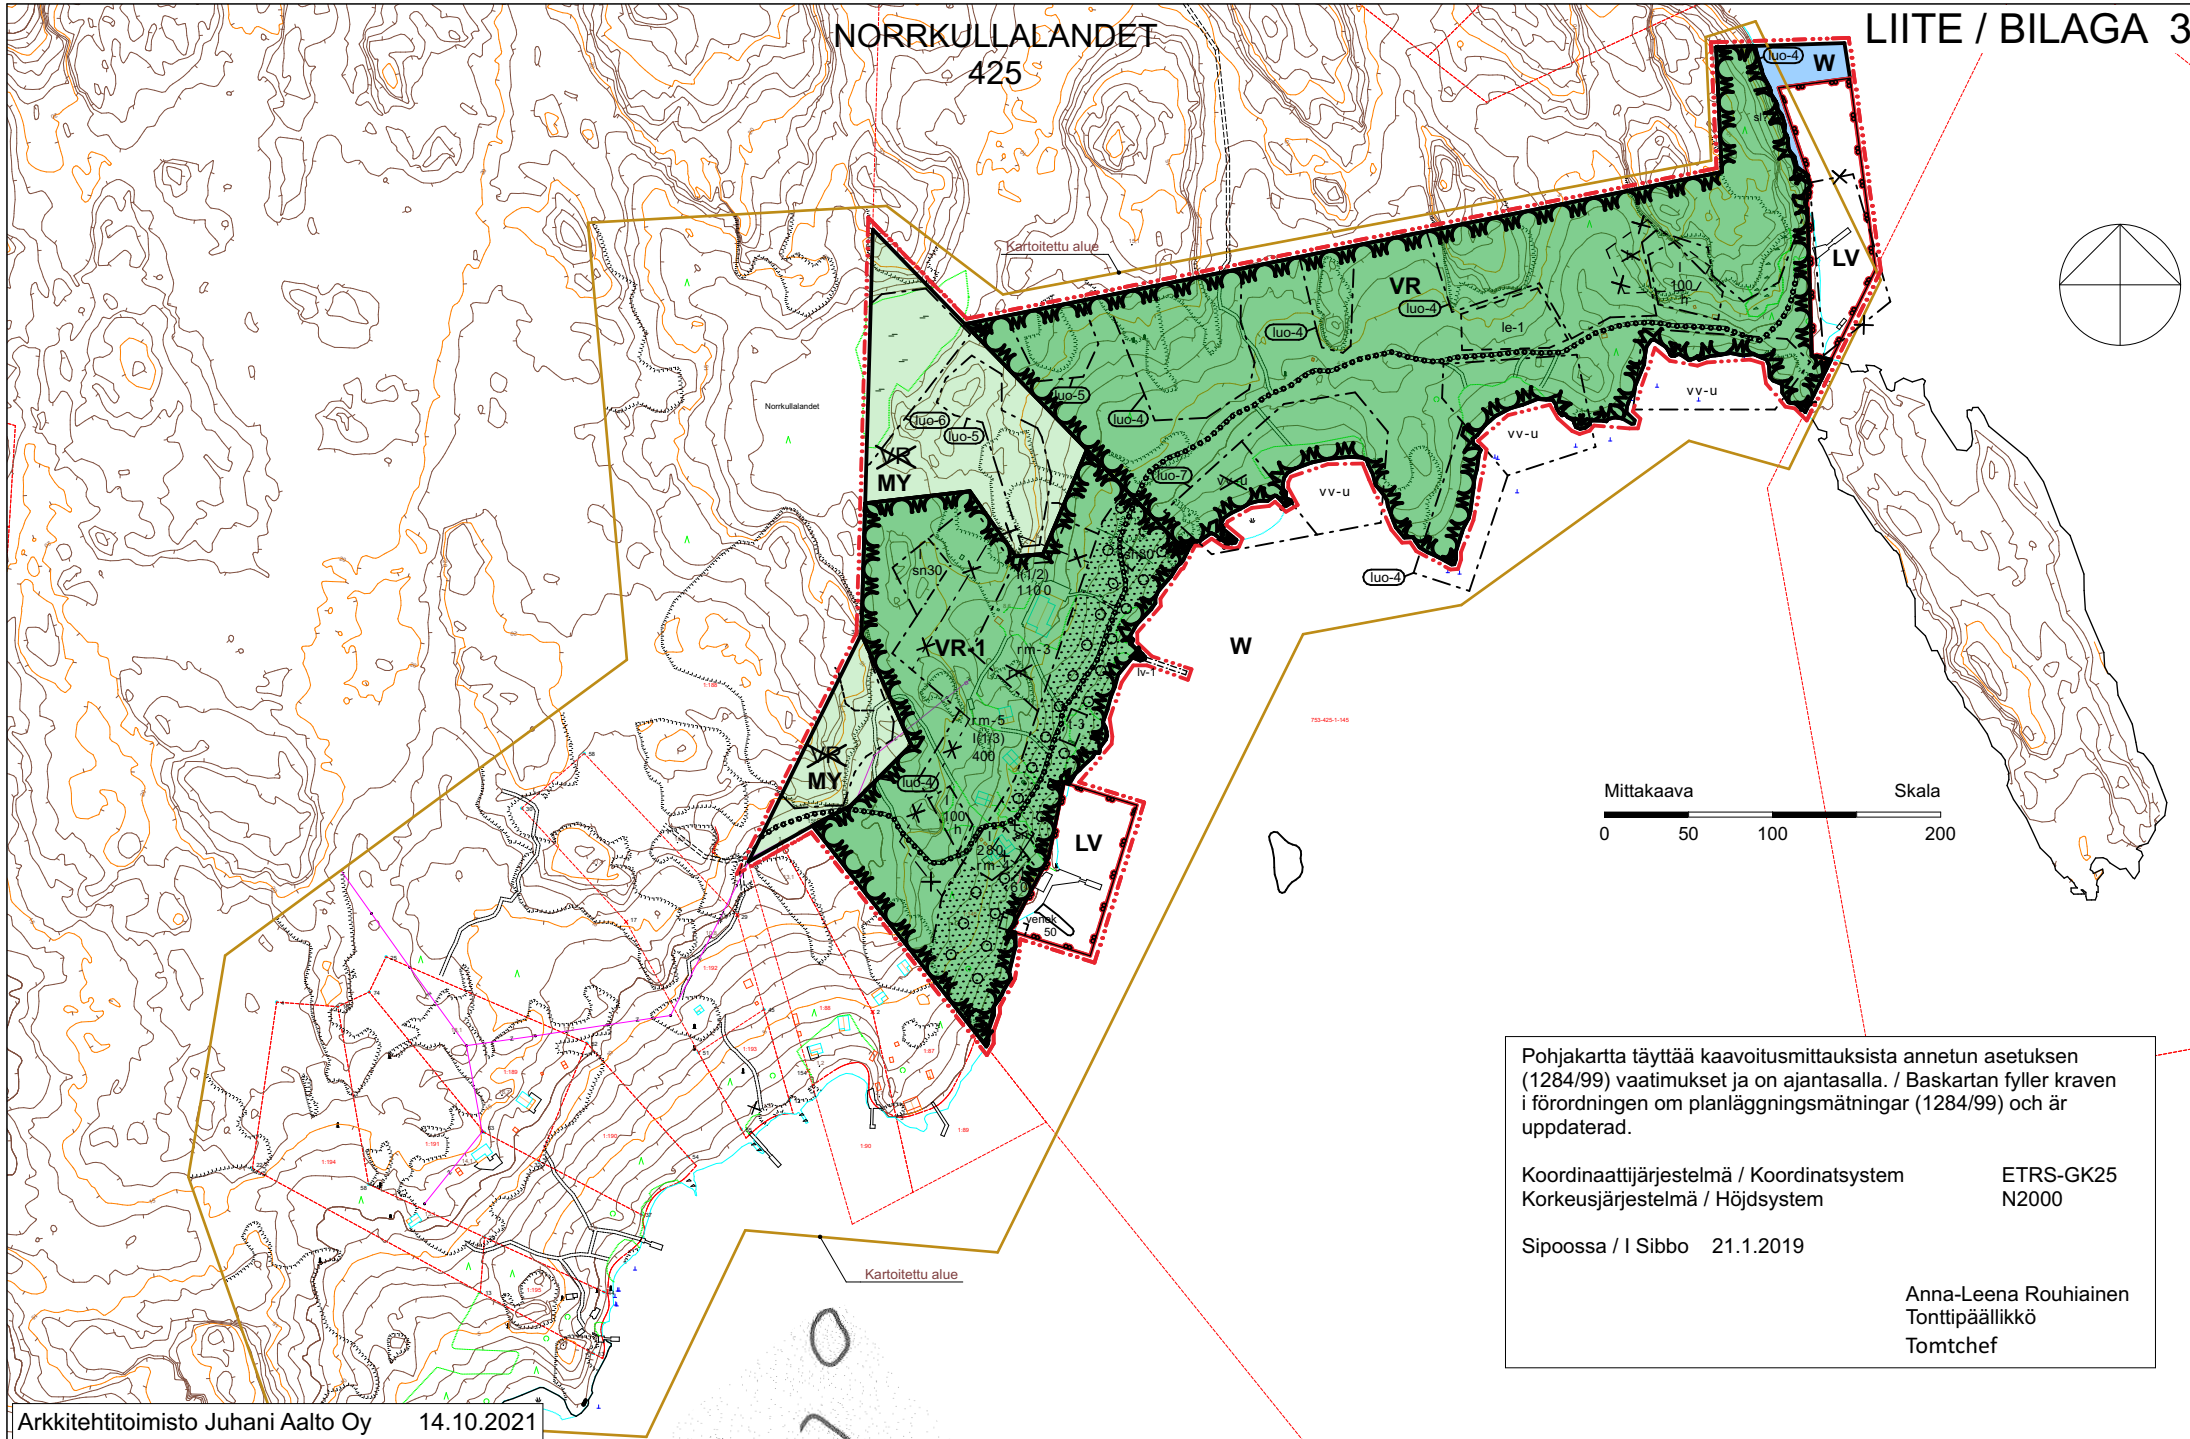

Asemakaavakartan pienennös / Förminskning av detaljplanekartan

RA7 Norrkullalandetin ranta-asemakaava ja ranta-asemakaavan muutos / RA7 Stränddetaljplan och ändring av stränddetaljplan för Norrkullalandet