


M 2 Massbyn ratsastuskeskuksen ja omakotialueen asemakaavamuutos
Ote Massbyn rakennuskaavasta (kaava M 1)
M 2 Detaljplaneändring för Massby ridcentrum och område för
egnahemshus Utdrag ur Massby byggnadsplan (plan M 1)

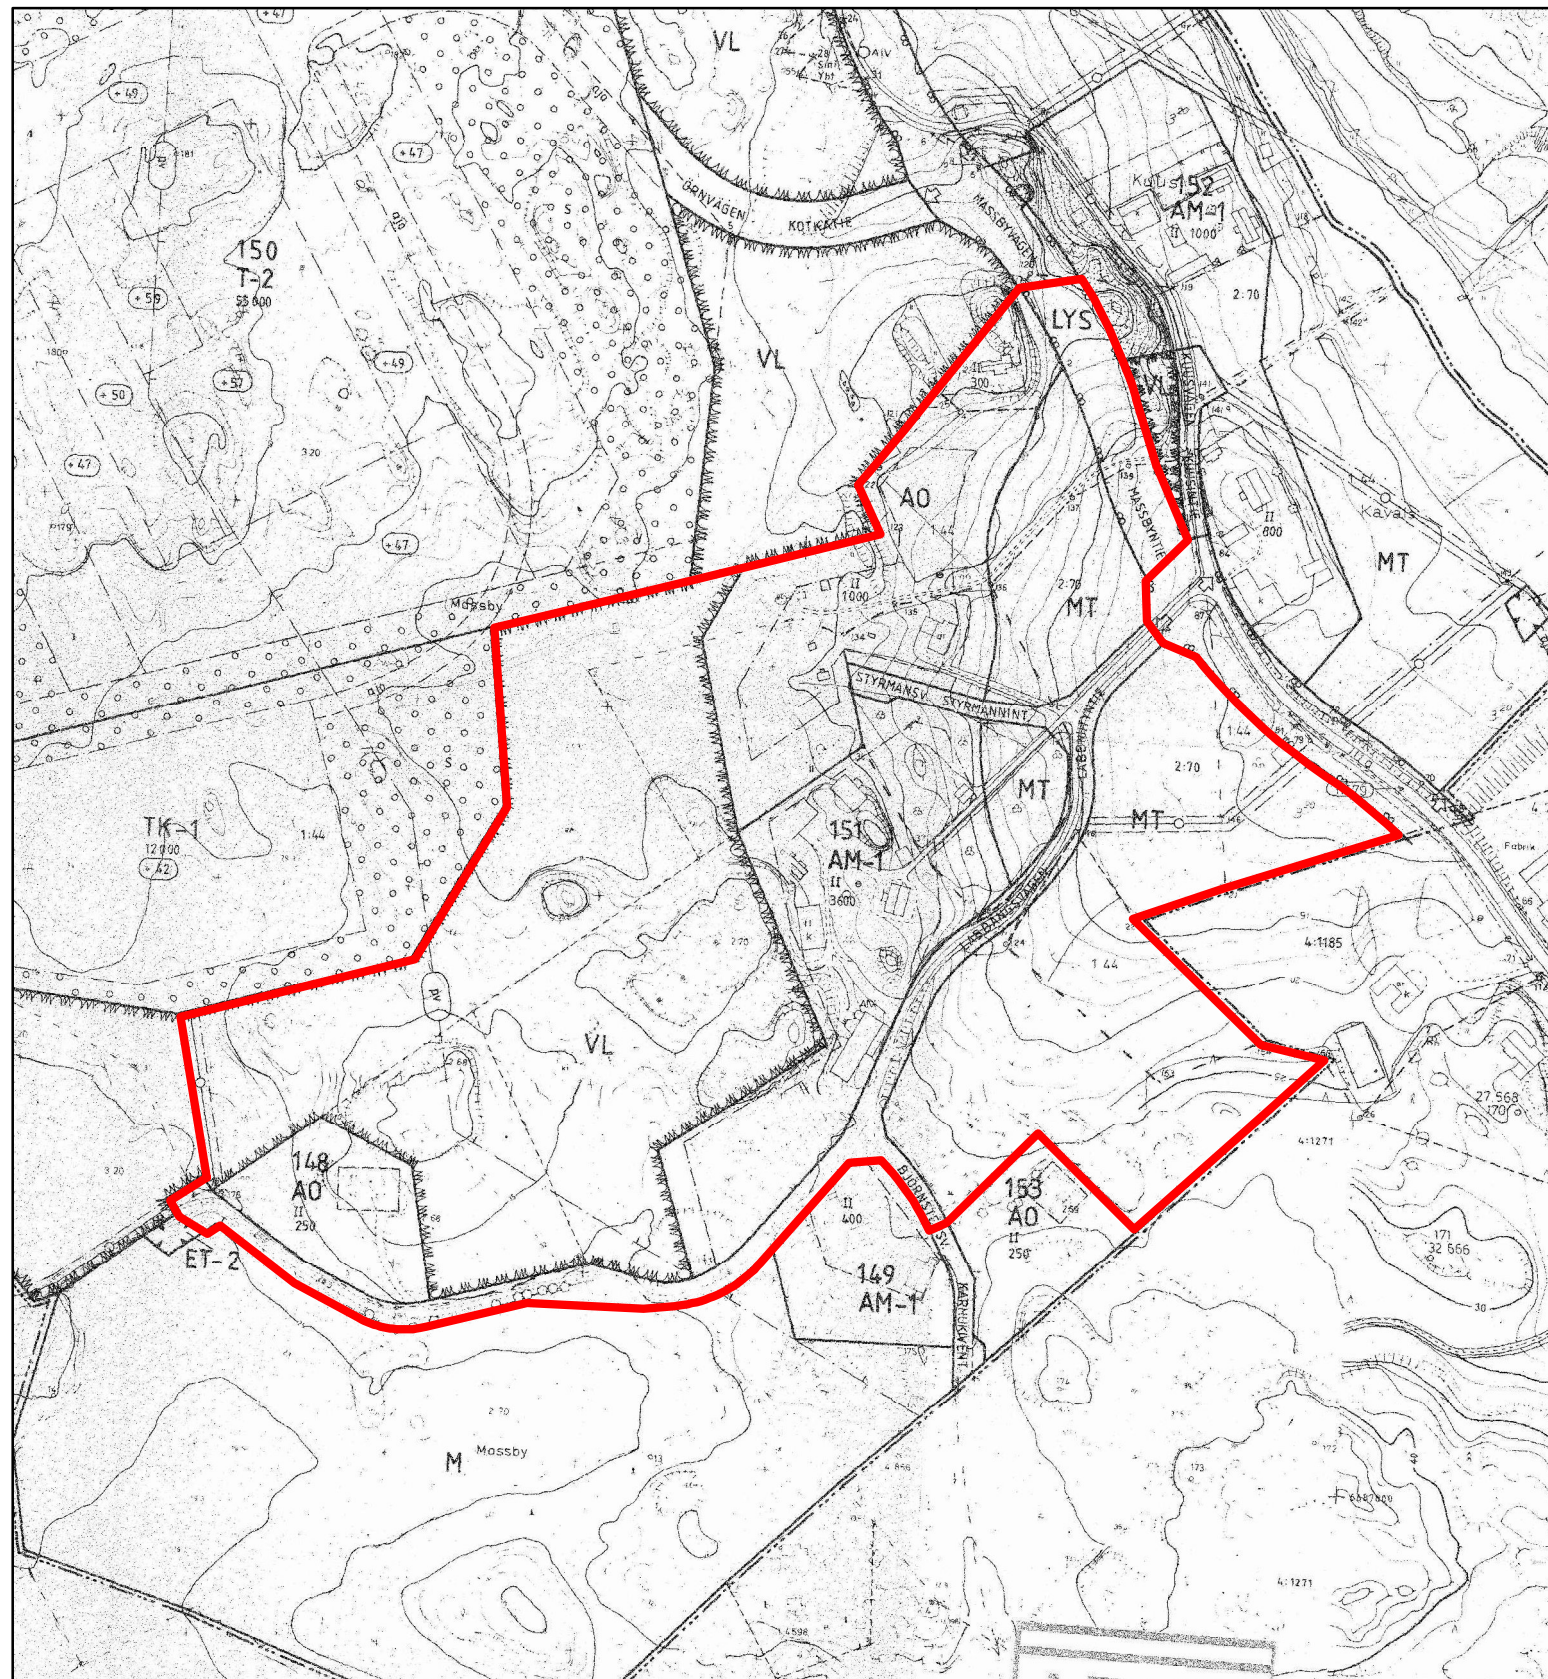

0 50 100 200 m