


Kaavaselostuksen liitekartta Bilagskarta till planbeskrivningen

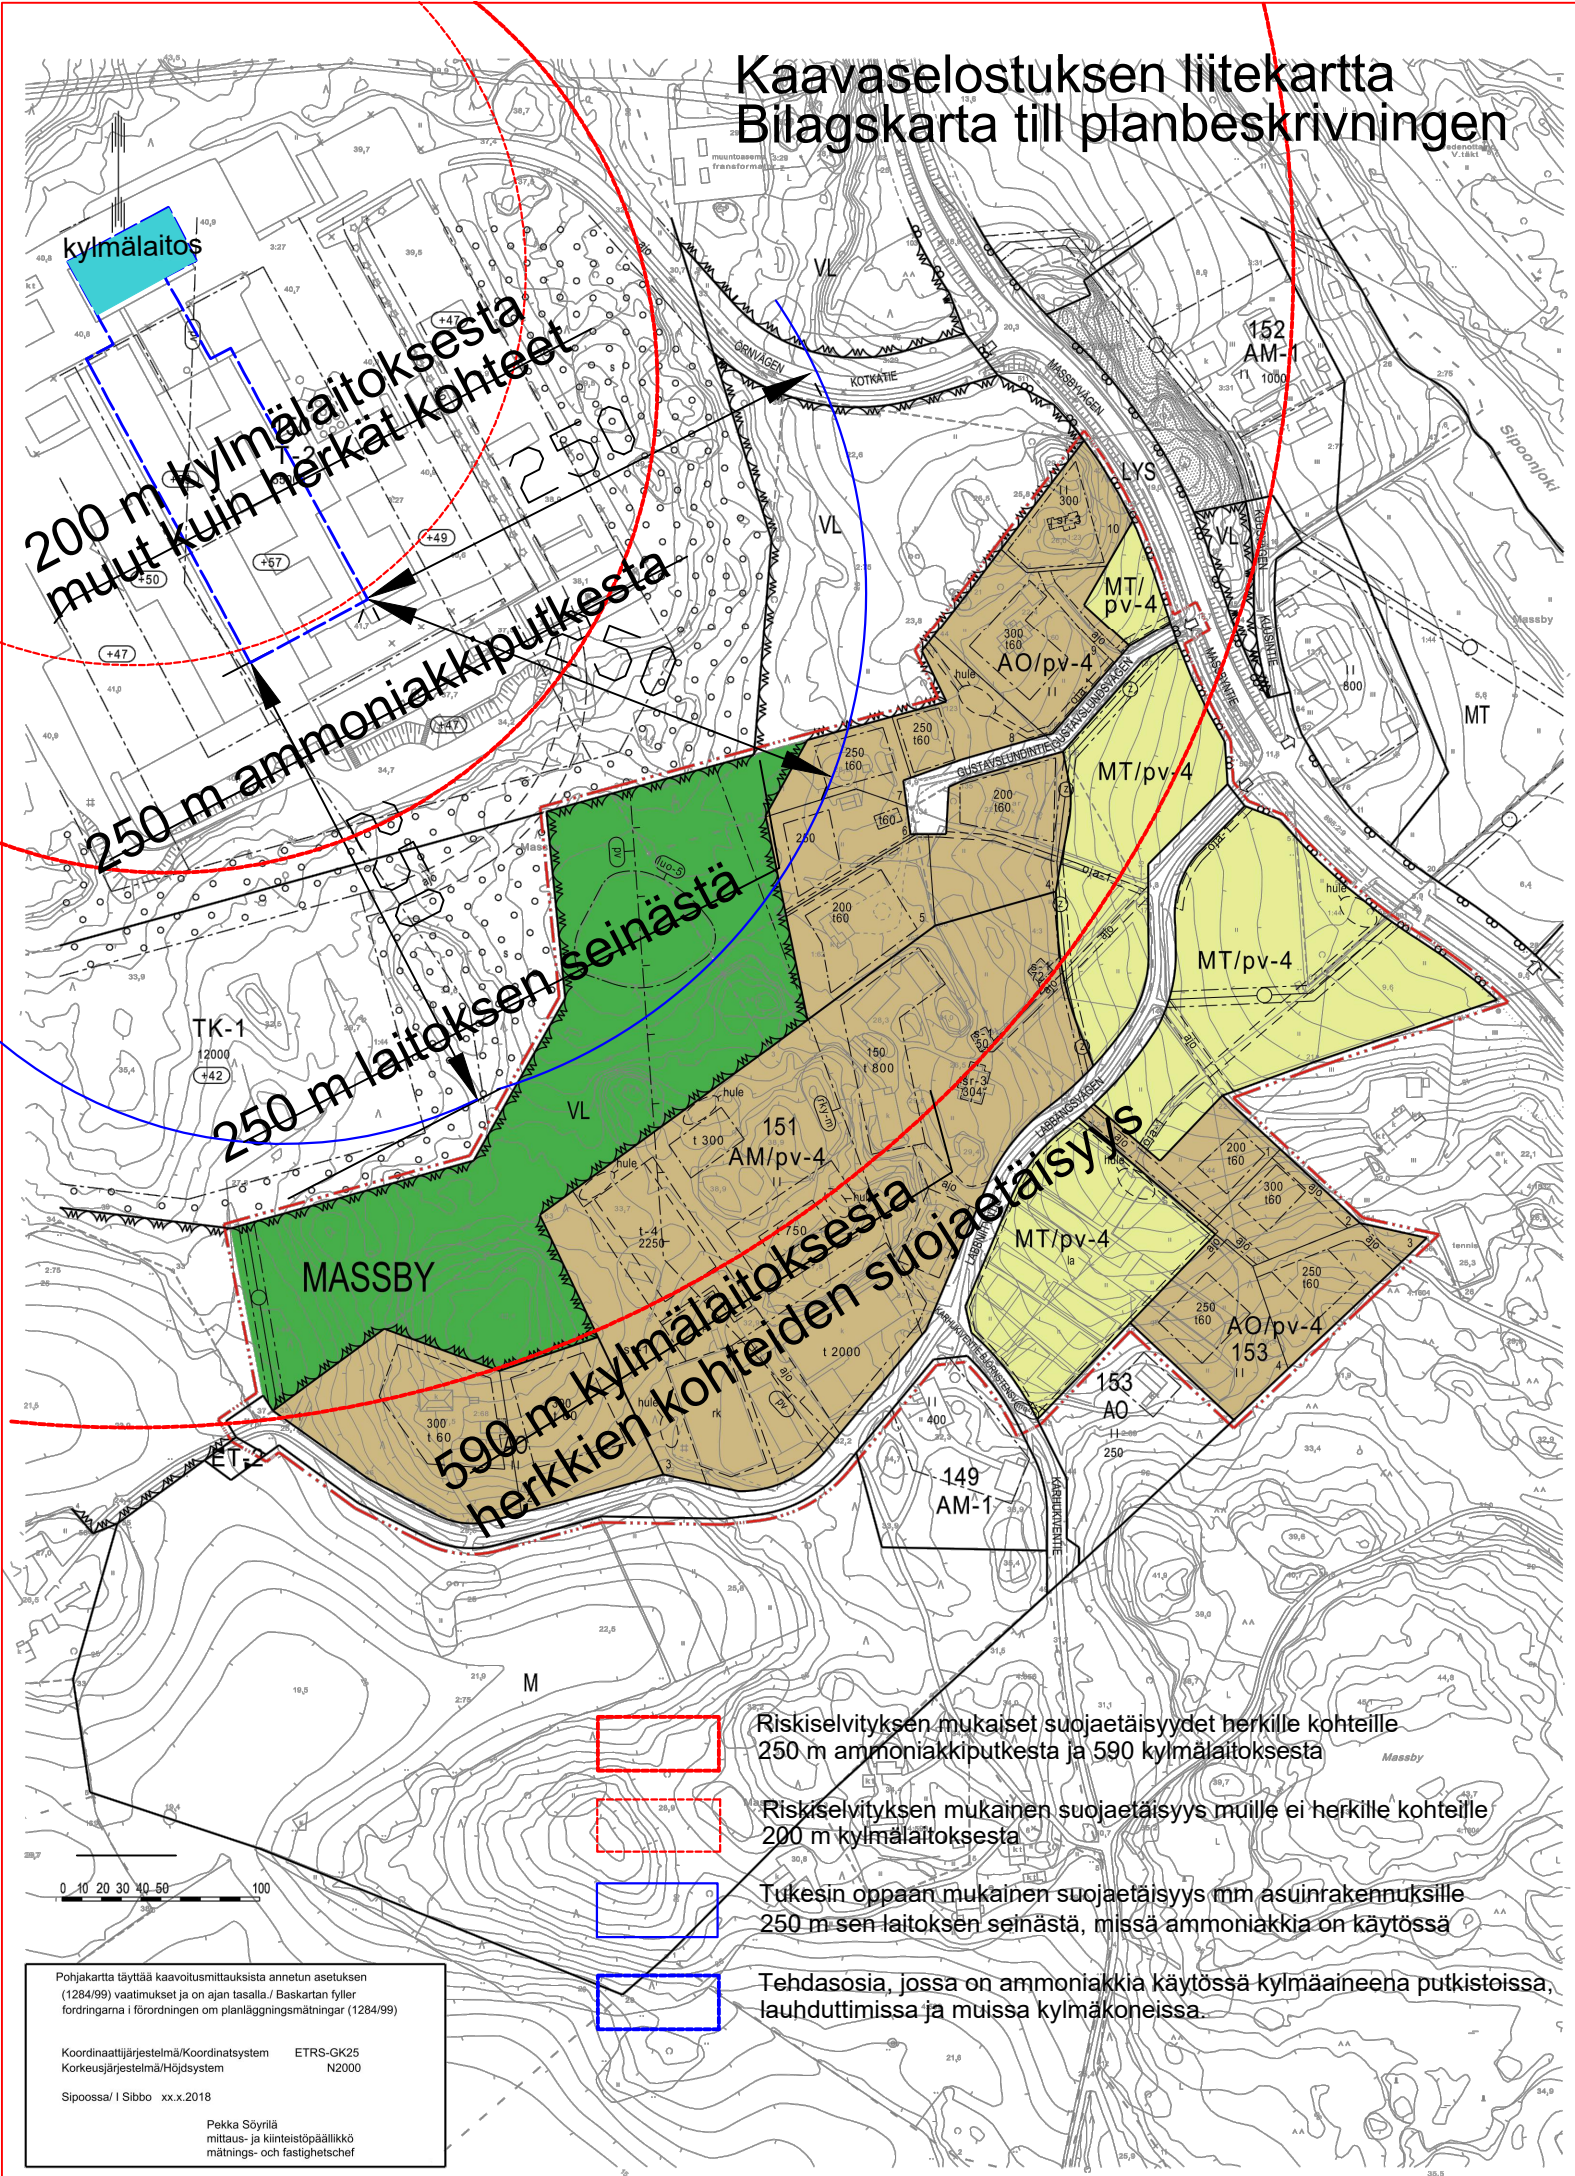

Pohjakartta täyttää kaavoitusmittauksista annetun asetuksen (1284/99) vaatimukset ja on ajan tasalla / Baskartan fyller forordningarna i förordningen om planläggningsmätningar (1284/99)

Koordinaattijärjestelmä/Koordinatsystem ETRS-GK25
Korkeusjärjestelmä/Höjdsystem N2000

Sipoossa / Sibbo xx.x.2018

Pekka Söyrilä
mittaus- ja kiinteistöpäällikkö
mättnings- och fastighetschef